

MAPA DO CELÓW PROJEKTOWYCH

skala 1:500
WÓŁKA GOSTOMSKA
działki nr 266
jednostka ewidencyjna: 140607_5 – MOGIELNICA
obręb: 0008 – WÓŁKA GOSTOMSKA

Mapa opracowana w technologii numerycznej na podstawie mapy zasadniczej oraz wyników zgłoszenia pracy geodezyjnej zarejestrowanej w ODGiK w Grójcu pod numerem GK.6640.3489.2016.
Układ współrzędnych : „2000”
układ wysokościowy: Kronsztadt „86”

Mapa aktualna w granicach opracowania zaznaczonego kolorem
wg stan na dzień 29-09-2016r.
sekcja mapy: 7.160.17.10.2.4.4.2

Wszelkie trwałe obiekty budowlane podlegają wytyczeniu przez jednostkę wykonawstwa geodezyjnego lub geodetę uprawnionego.


Nie wyklucza się istnienia w terenie również urządzeń podziemnych, dla których brak było informacji branżowych i nie zostały odnalezione w terenie w czasie inwentaryzacji geodezyjnej.

Przedstawione na mapie granice działek ewidencyjnych pochodzą z wektoryzacji mapy ewidencyjnej w skali 1:5000 i odbiegają od rzeczywistości, a położenie punktów granicznych nie spełnia wymogów dokładnościowych.

USŁUGI GEODEZYJNE
Wojciech Dudziński
05-600 Grójec, ul. J. Piłsudskiego 15 lok. 1
NIP 797-114-01-44, Regon 670890800
tel. 604 582 430

GEODETA UPRAWNIONY
Wojciech Dudziński
upr. MGP 13 Mr 15414
05-600 Grójec, ul. J. Piłsudskiego 15 lok. 1
tel. 670-44 455, 604-682-430

POŚWIADCZA SIĘ, ŻE NINIEJSZY DOKUMENT ZOSTAŁ OPRACOWANY W WYNIKU PRAC GEODEZYJNYCH I KARTOGRAFICZNYCH, KTÓRYCH REZULTATY ZAWIERA OPERAT TECHNICZNY WPISANY DO EWIDENCJI MATERIAŁÓW PAŃSTWOWEGO ZASOBU GEODEZYJNEGO I KARTOGRAFICZNEGO	
Organ prowadzący państwowy zasób geodezyjny i kartograficzny	Starosta Grójecki
Identyfikator ewidencyjny materiału zasobu – operatu technicznego	P.1406. 4718
Data wpisania operatu technicznego do ewidencji materiałów zasobu	2016 -12- 28
Z up. STAROSTY GRÓJECKIEGO	
[Podpis]	
Imię, nazwisko i podpis osoby reprezentującej urząd	

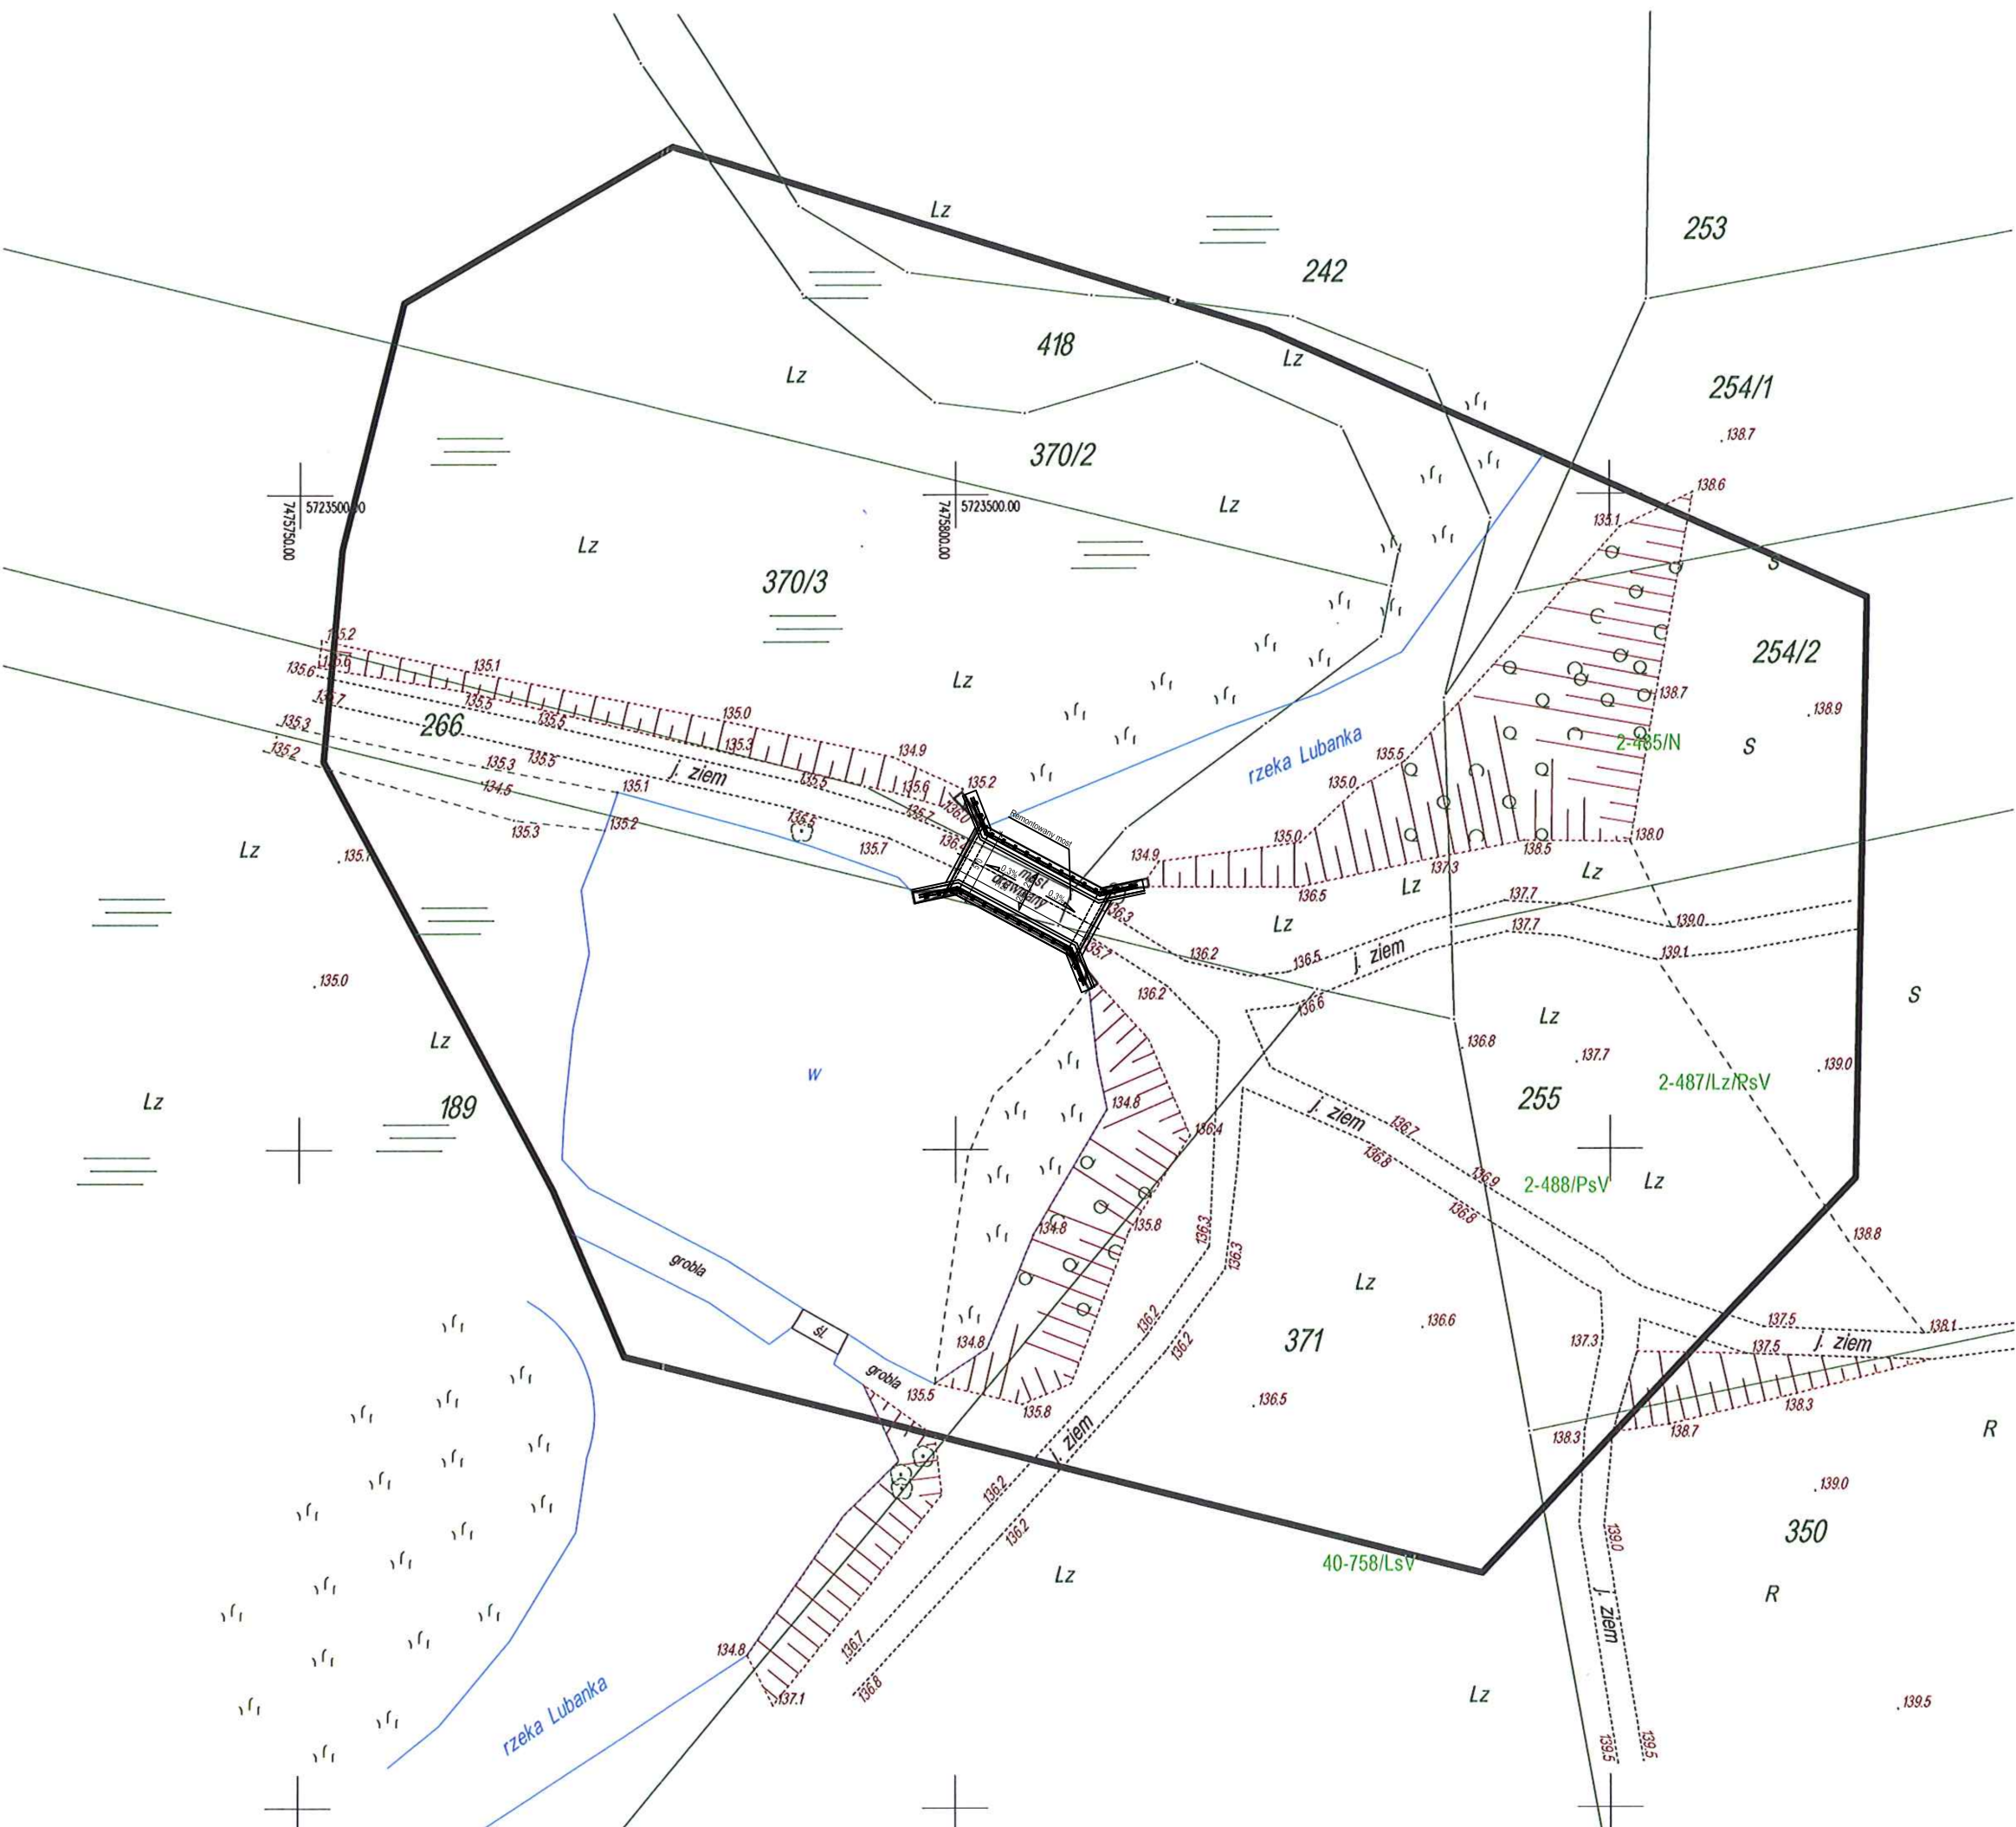

JEDNOSTKA PROJEKTOWA			
 BIURO INŻYNIERSKIE Lukasz Widalski			
ul. Borowej Góry 1/54, 01-354 Warszawa biuro: Szczesna, ul. Truskawkowa 5, 05-600 Grójec tel. 512 425 611, email: biuroinzynierskie@op.pl www.biuroinzynierskie.com			
NAZWA OBIEKTU BUDOWLANEGO			
Remont mostu w m. Wólka Gostomska gmina Mogielnica			
INWESTOR			
Gmina Mogielnica 05-640 Mogielnica, ul. Rynek 1			
BRANŻA		FAZA PROJEKTU	
Drogowa / Mostowa		PROJEKT WYKONAWCZY	
PROJEKTANT BRANŻY MOSTOWEJ		NUMER UPRAWNIENI	PODPE
mgr inż. GERARD MARCZEWSKI		MAZ/0127/POOM/09	
SPRAWDZAJĄCY BRANŻY MOSTOWEJ		NUMER UPRAWNIENI	PODPE
mgr inż. ANNA ZBUCKA-MARCZEWSKA		MAZ/0027/PWBM/16	
PROJEKTANT BRANŻY DROGOWEJ		NUMER UPRAWNIENI	PODPE
mgr inż. LUKASZ WIDALSKI		MAZ/0143/POOD/12	
TYTUŁ RYSUNKU			
Projekt zagospodarowania terenu			
DATA	SKALA	ARKUSZ	NUMER RYSUNKU
11.2016	1:500	1/1	M-02