




RZUT ODSTOJNIKA  
Skala 1:50

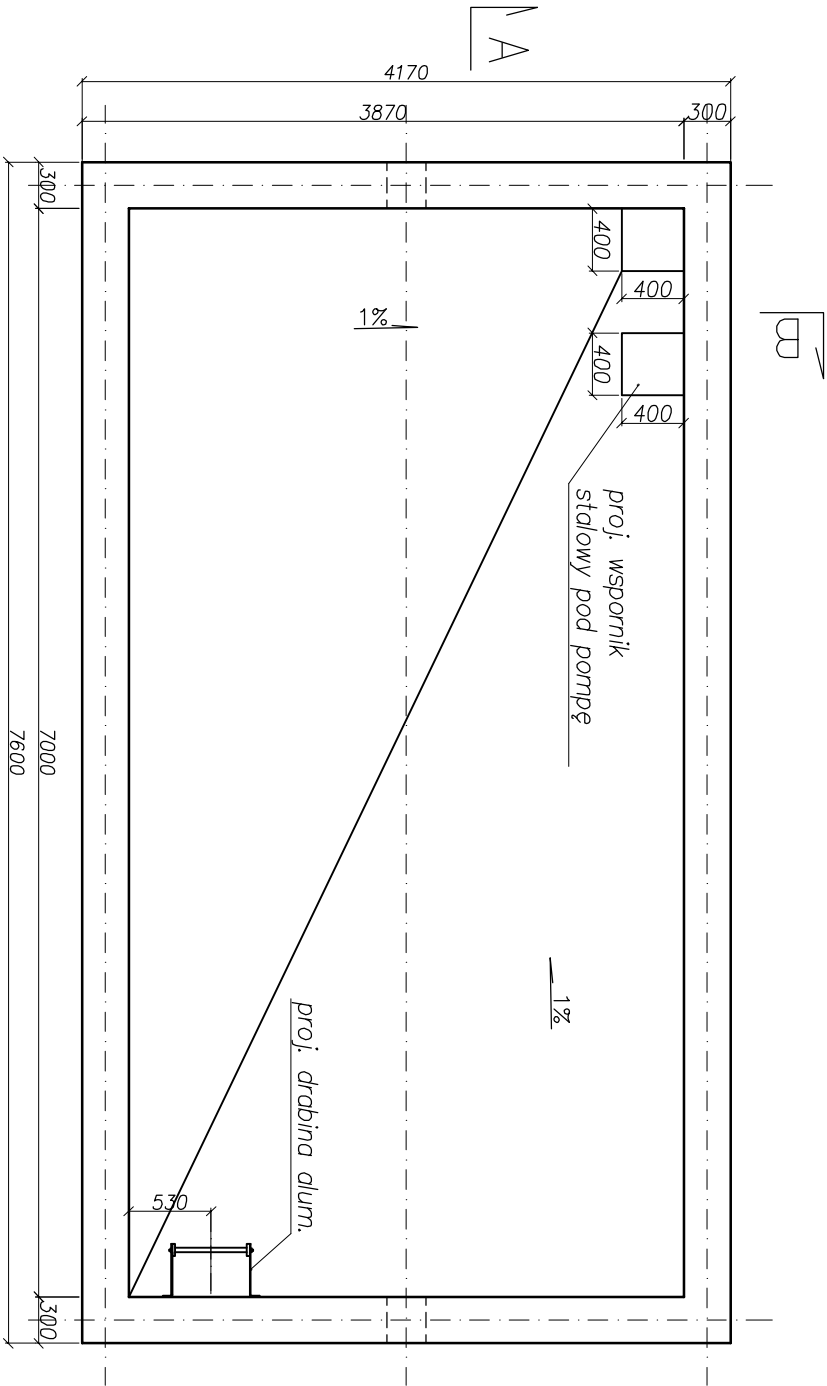


RZUT PRZEKRYCIA  
Skala 1:50

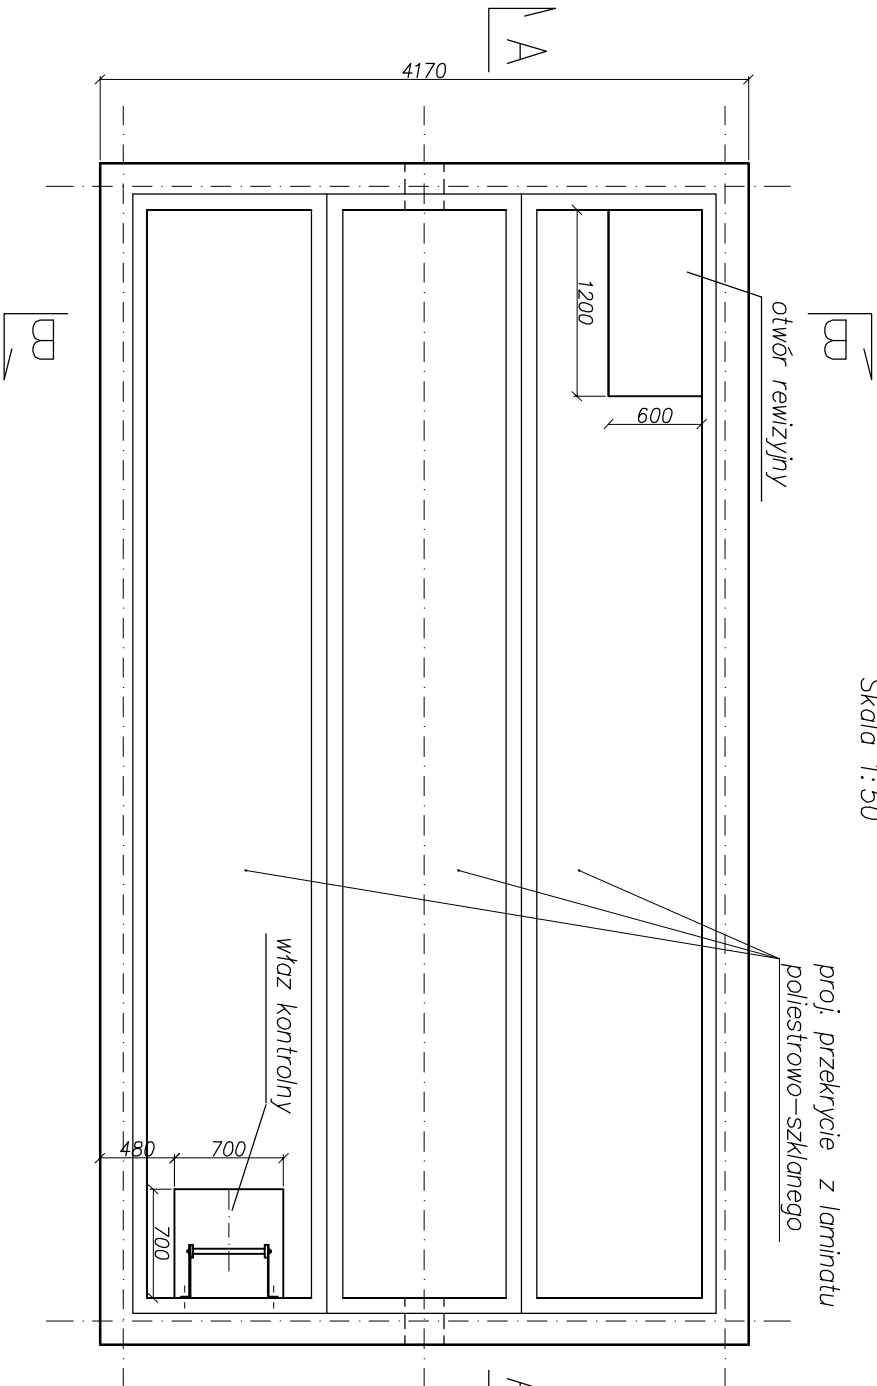


PRZĘKROU A-A  
Skala 1:50

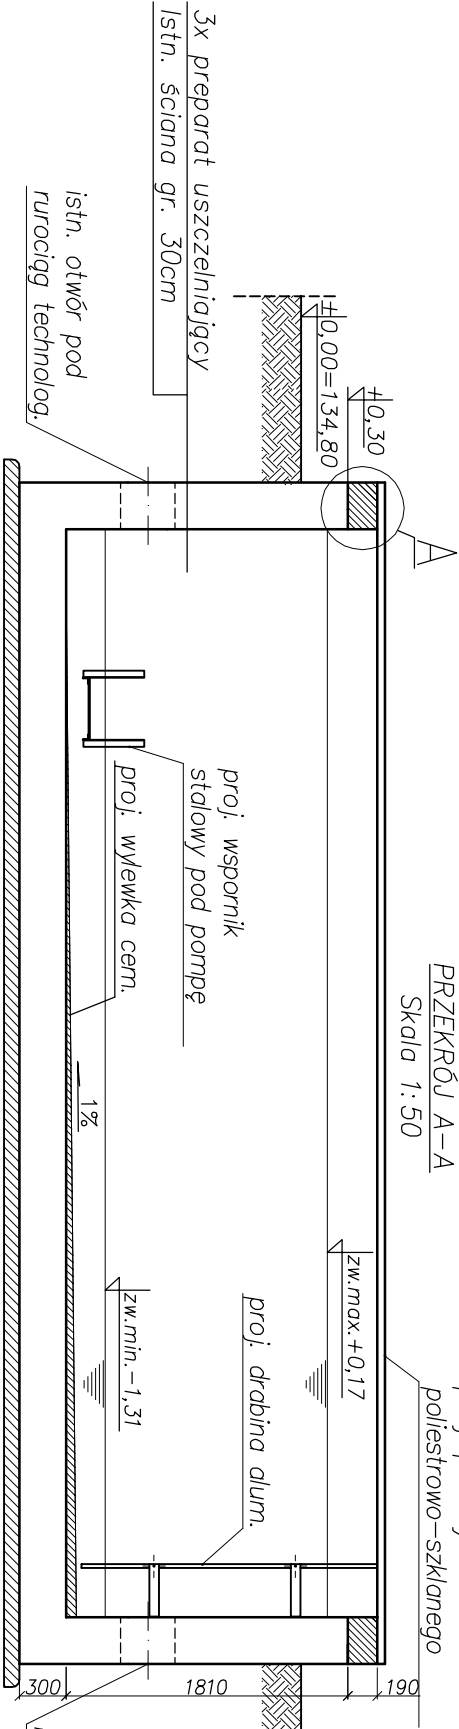

PRZĘKROU B-B  
Skala 1:50

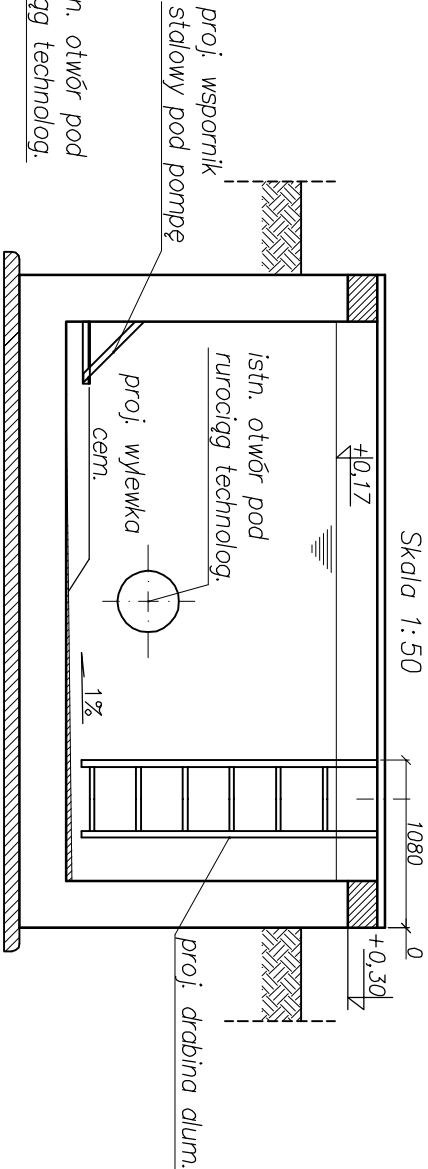

SZCZEGÓŁ A  
Skala 1:25

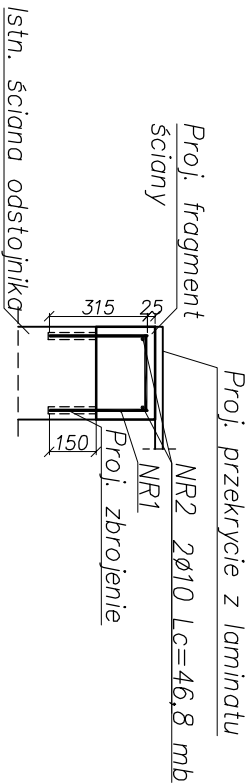

UWAGA:

1. Zbrojenie proj. fragmentu ściany zakotwić w ścianie istn. na 150mm. Otwory nawiercić w istn. ścianie, pręty wkleić za pomocą masy żywicznej.
2. Zachować otulinę 25mm.
3. Zastosować preparat uszczelniający Hydrostop – mieszanka lub inny równoważny.
4. Wszelkie rozwiązania techniczne przekrycia należy uzgodnić z jego producentem.

**DYNAMIK FILTR**

"Dynamik Filtr" Inżynierii Sanitarnej  
ul. 200 Częstochowa 12, 41-200 Częstochowa  
tel./fax: 034 353-06-06/353-93-06  
e-mail: filtr@dynefiltr.pl

ZADANIE: PRZEBUDOWA I ROZBUDOWA STACJI UZDATNIANIA WODY W MIEJSCOWOŚCI MOGIELNICA WRAZ Z INFRASTRUKTURĄ TOMARZYSZĄĄ – CZĘŚĆ BUDOWLANA

OBIEKT: STACJA UZDATNIANIA WODY W MOGIELNICY

INWESTOR: URZĄD GMINY I MIASTA W MOGIELNICY  
05-640 MOGIELNICA, RYNEK 1

NAZWA RYSUNKU: ODSTOJNIK WÓD POPŁUCZNYCH

| PROJEKTOWY:                        | NR UPRZEMOŻENIA     | PODPIS | DATA    | NR RYSUNKU |
|------------------------------------|---------------------|--------|---------|------------|
| mgr inż. Małgorzata SOBOTA-SZAFRAŃ | SLX/1029/PWOK/05    |        | 02.2007 |            |
| mgr inż. Joanna BUDZIŚCZESKA       |                     |        | 02.2007 |            |
| SPRAWDZIŁ:                         |                     |        | 02.2007 |            |
| inż. Tadeusz KORZEKWA              | AI-B3861/32/1999/80 |        |         |            |