



PLYTA Fp1 - wyk. 1szt.

PRZEKRÓJ POPRZECZNY PRZEZ PŁYTĘ F_{p1}

Skala 1:20

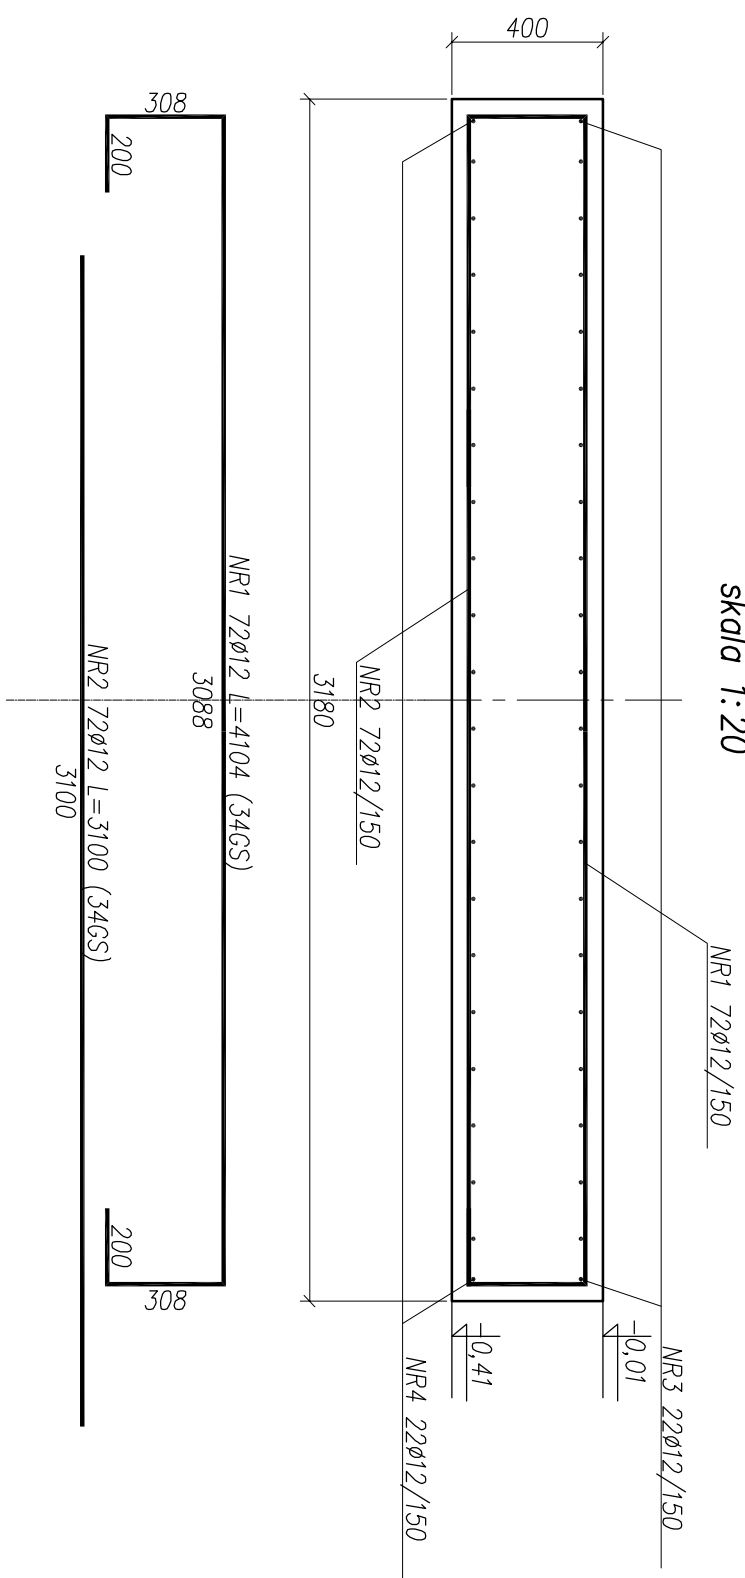


Skala 1:20

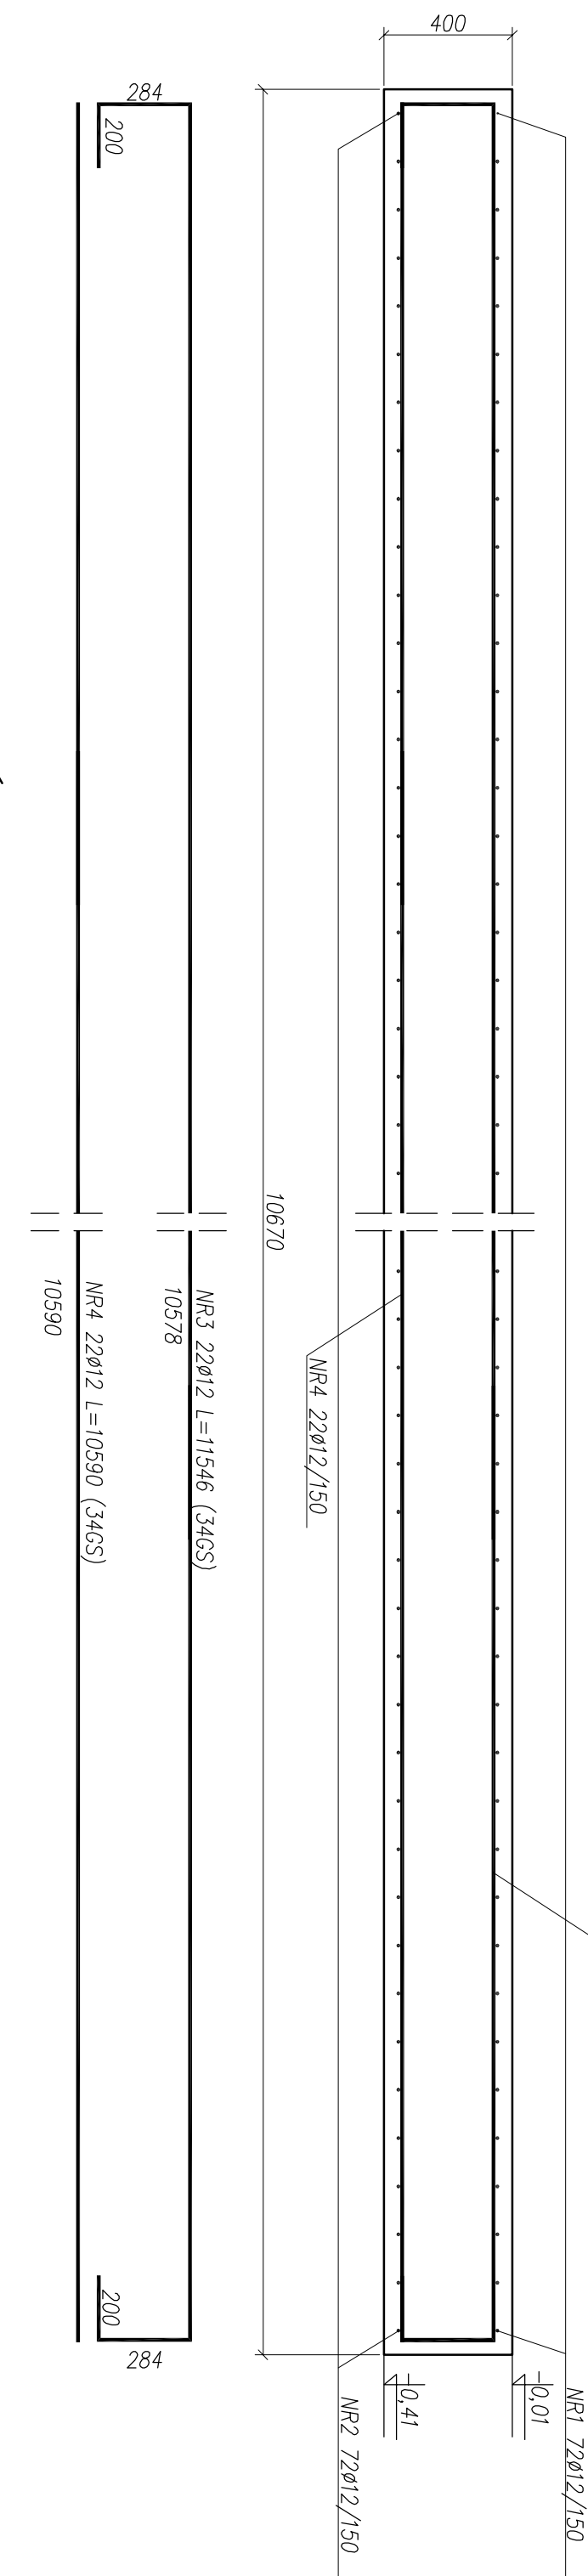


PLYTA FP5 - wyk. 1szt.

Skala 1:20

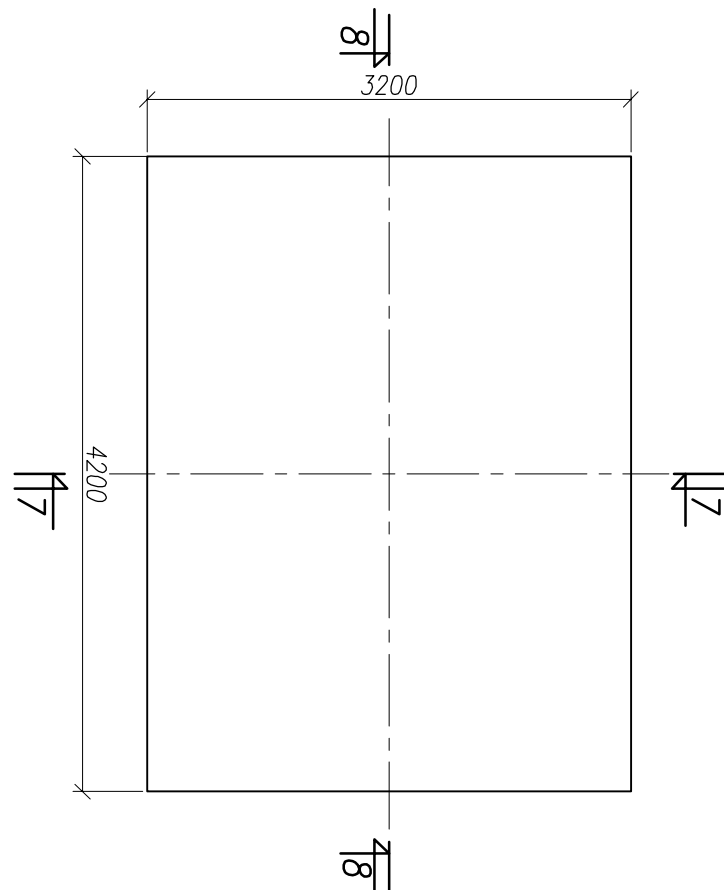


FUNDAMENT Fp2 - wyk. 1szt

Skala 1:50

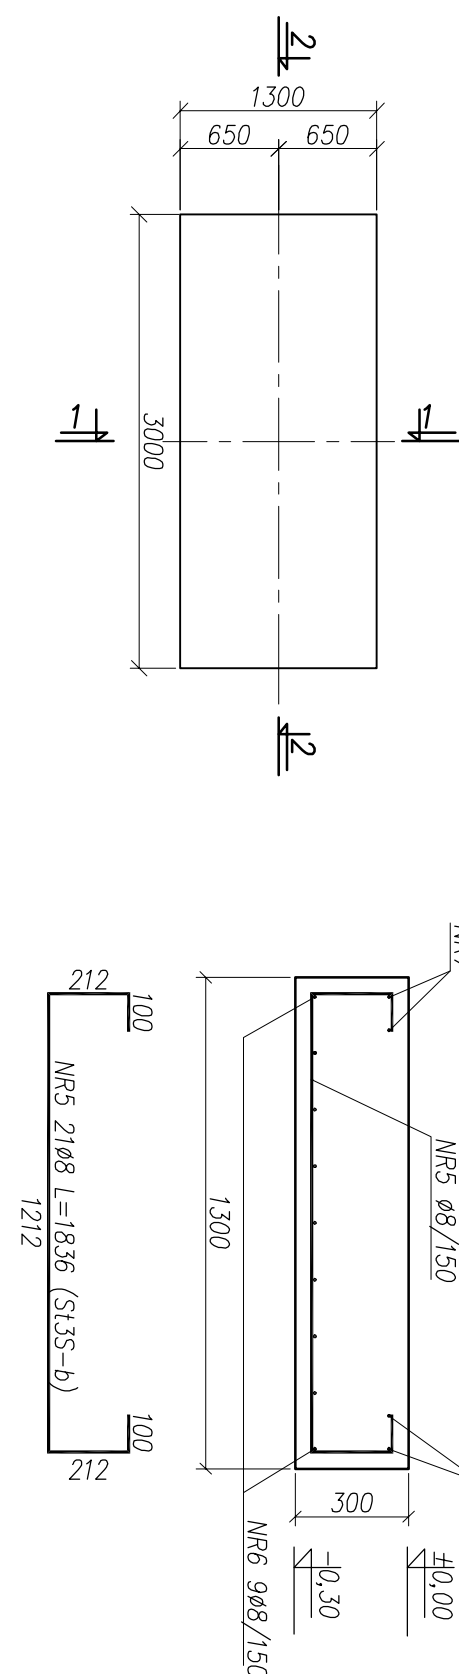


PRZEKRÓJ 2-2

1:20

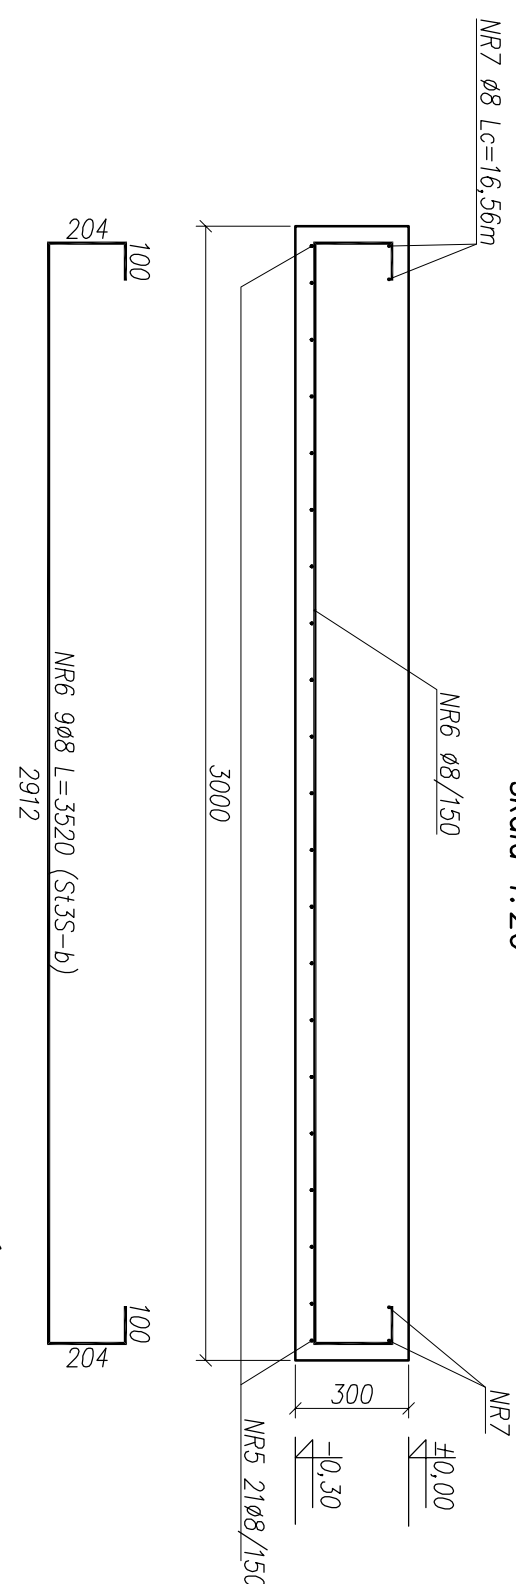


FUNDAMENT Fp3 - wyk. 1szt

Skala 1:50

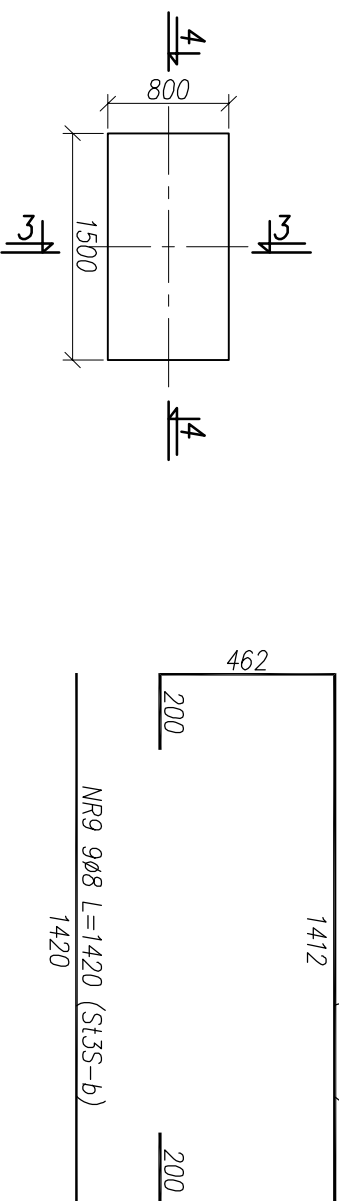


PRZEKRÓJ 4-4

1:20

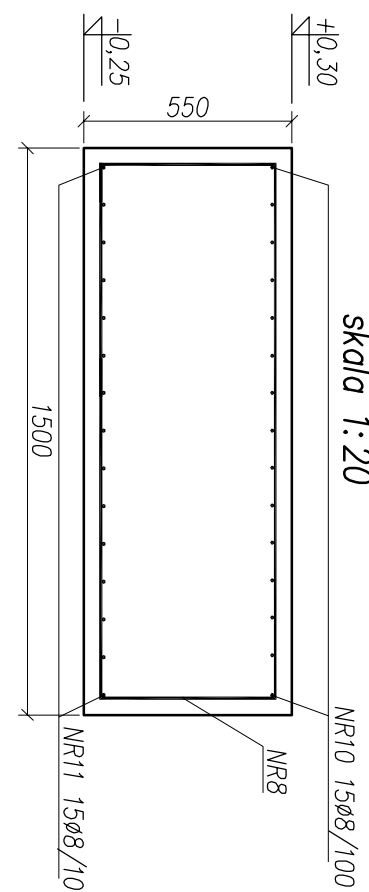


PRZEKRÓJ 3-3

1:20

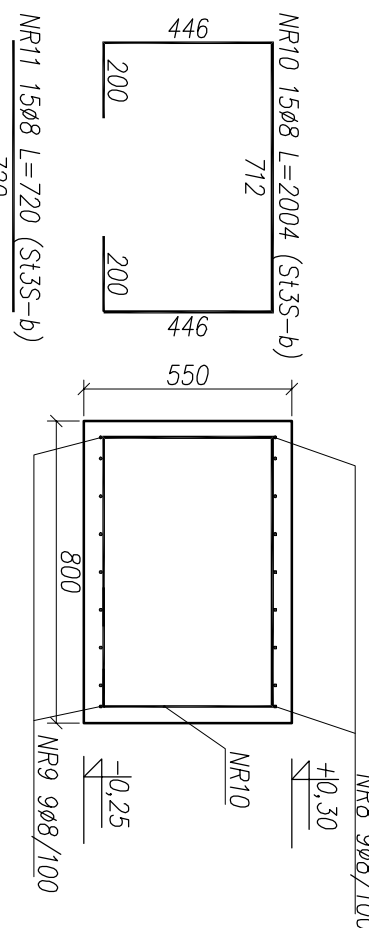


PLYTA FP4 - wyk. 2szt.

skala 1:20

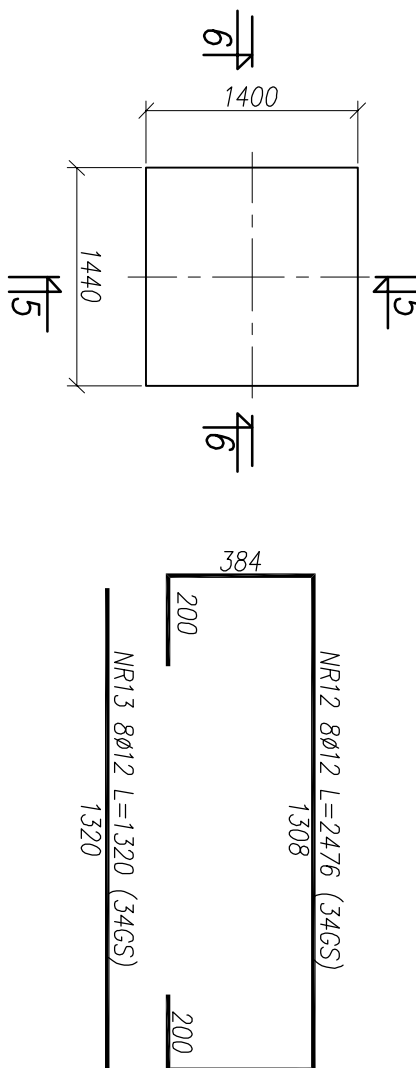


PRZEKRÓJ 5-5

1:20

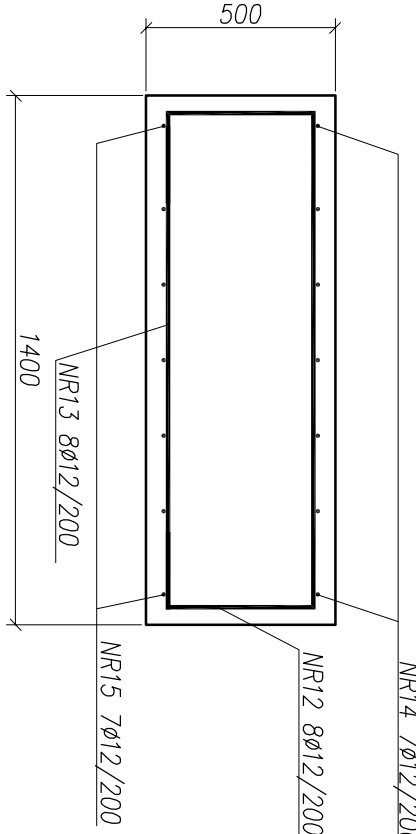


PRZEKRÓJ 6-6

1:20

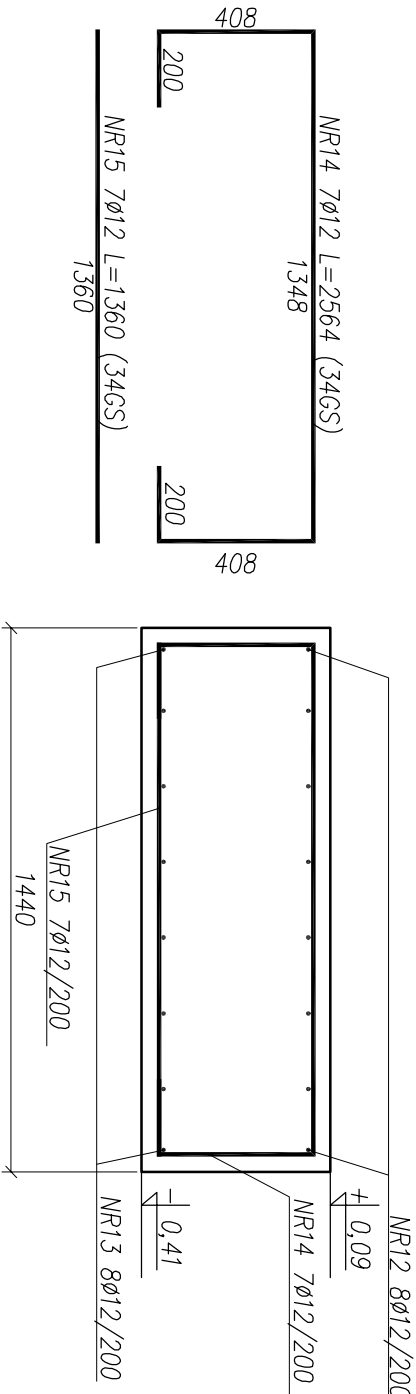


PRZEKROJ 7-7

Skala

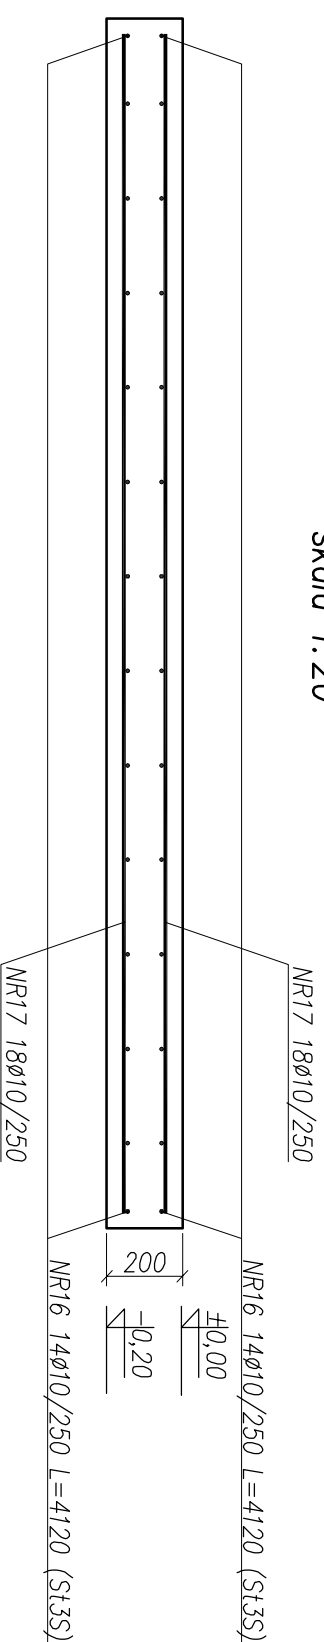

PRZEKRÓJ 8-8

1:20

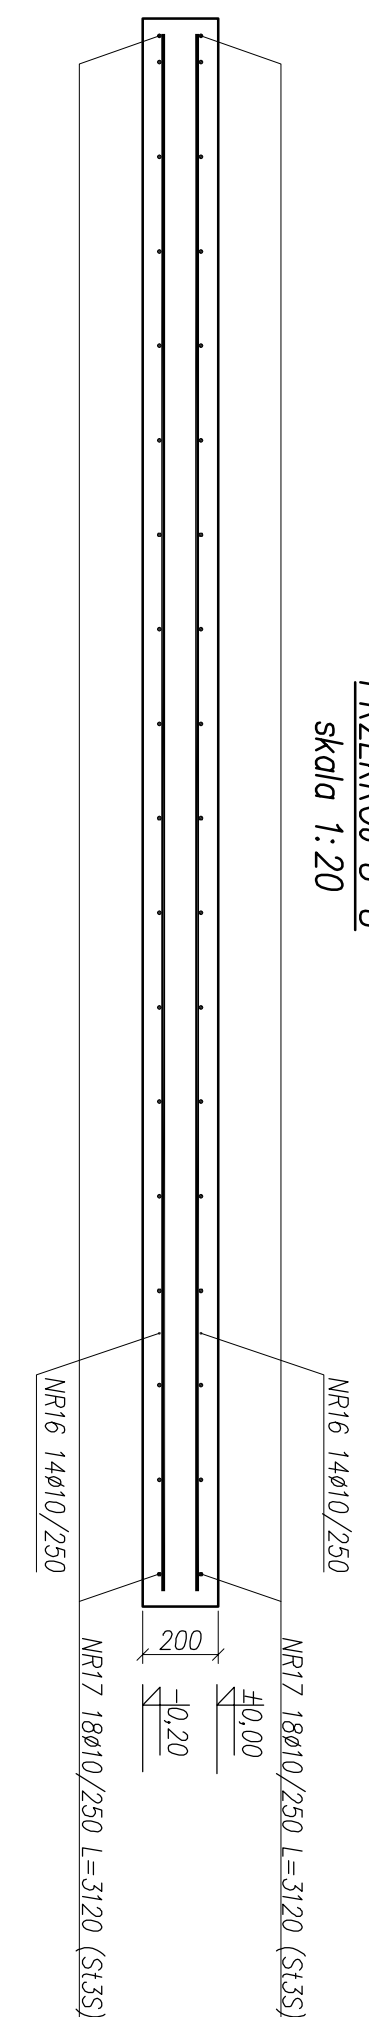

UWAGI:

1. W płycie Fp1 wykonano otwory wg rys. B-2. Pręt w rejonie otworów odciąć i odgiąć.
2. Zestawienie stali zbrojeniowej wg załącznika Z-8.
3. Wymiary na rys. podano w milimetrach, poziomy w metrach.
4. Zestawienie ołówek c=40mm

5. Lokalizacja fundamentów wg rys. B-2

beton B20
stal A-III (34GS)
A-1 (St3S-b)

[illegible]