


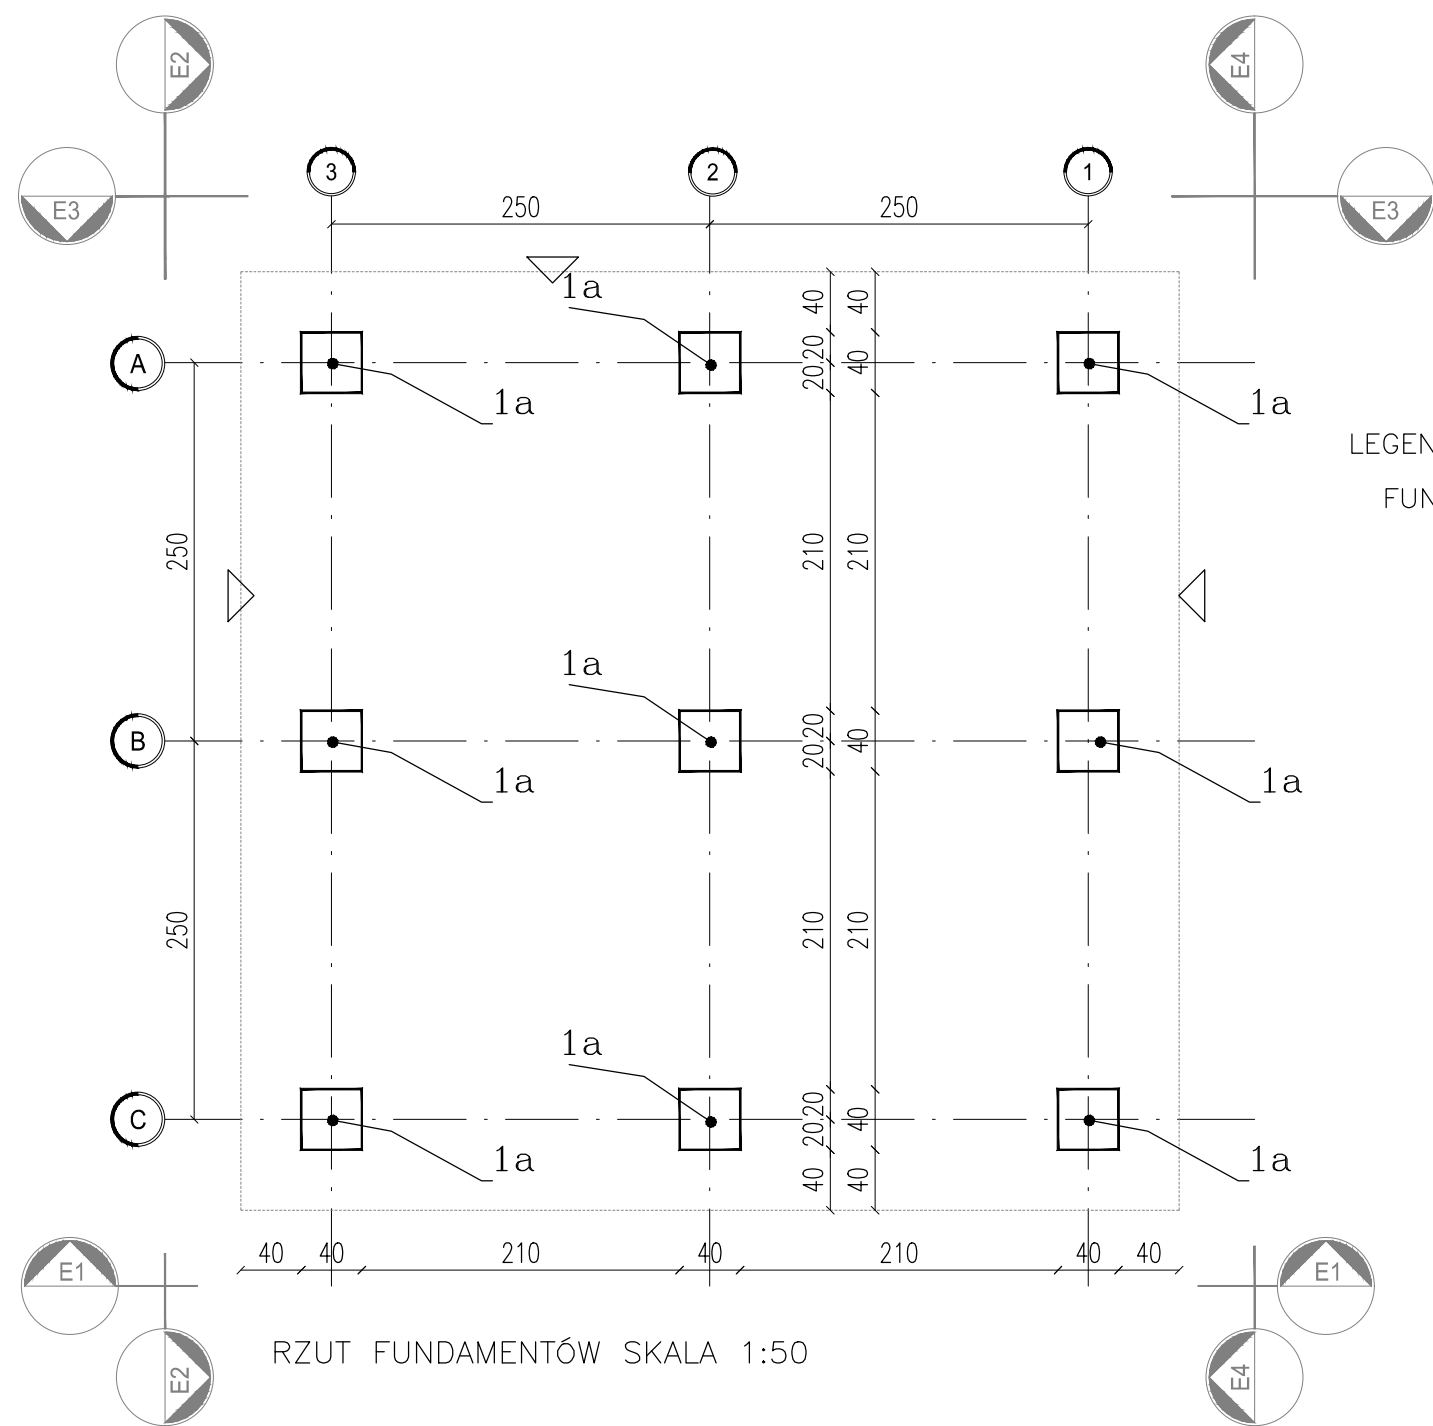


RZUT FUNDAMENTÓW SKALA 1:50

LEGENDA

1a

FUNDAMENTY, PAŁE

FUNDAMENTY 40x40cm gł. od 6m–9m (gł. wg odrębnego opracowania.) Beton B–25.

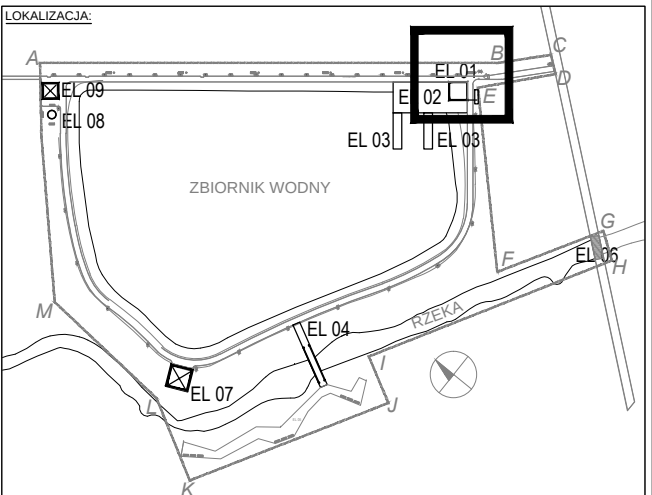

EL 01 PAWILON DREWNIANY

- UWAGI I ODWOŁANIA:
- WYMIARY PODANE W CENTYMETRACH, SPADKI W %, WYMIAR KĄTOWY W STOPNIACH.
 - WYMIARY SPRAWDZIŁ, W NATURZE PRZED WYKONANIEM ROBÓT.
 - PODZAS ROBÓT BUDOWLANYCH NALEŻY STOSOWAĆ, SIŁA DO UWAG I OBJAŚNIEŃ ZAWARTYCH W OPISIE PROJEKTU ORAZ SPECYFIKACJI TECHNICZNEJ.
 - WYPOSAŻENIE MONTOWAĆ, ZGODNIE Z WYTTCZNYMI PRODUCENTA.
 - WSZELKIE INNE OD PROJEKTOWANYCH ROZWIĄZANIA UZGODNIĆ, Z PROJEKTANTEM.
 - ELEMENTY SYSTEMOWE MOŻNA ZAMIEŃIĆ, INNYMI RÓWNOWAŻNYMI PO WCZEŚNIEJSZEJ KONSULTACJI Z PROJEKTANTEM

INWESTOR:  URZĄD GMINY I MIASTA MOGIELNICA
ul. Rynek 1
05-640 Mogielnica
tel. (48) 663514978

PRACOWNIA: **BRONISZ LAND DESIGN**
BRONISZ LAND DESIGN
ul. Truskawkowa 10, 05-070 Sulejówek
tel. (22) 783 37 16, kom. 601 997 809
www.arturbronzsz.com

INWESTYCJA: PROJEKT ZAGOSPODAROWANIA TERENU WOKÓŁ GZBIORNIKA WODNEGO W MOGIELNICY

PRZEDMIOT: PAWILON DREWNIANY EL 01 - RZUT FUNDAMENTÓW

BRANŻA: ARCHITEKTURA FAZA: BUDOWLANO-WYKONAWCZY

PROJEKTANT:	NR UPRAWNIENIA:	PODPIS:
mgr inż. Ewa Gębrowska	ST-358/88	
inż. Artur Bronisz		

ZESPÓŁ:		
mgr inż. arch. Natalia Marcinińska		
inż. Marzena Bronisz		
mgr inż. Marta Wrzesień		

SPRAWDZIŁ:	NR UPRAWNIENIA:	PODPIS:
mgr inż. Anna Miszczyńska	9/B-761/GOIA/08	

DATA:	SKALA:	REWIZJA:	NUMER RYSUNKU:
02.2010	1:50	-	MOG-PBW:EL01:01