


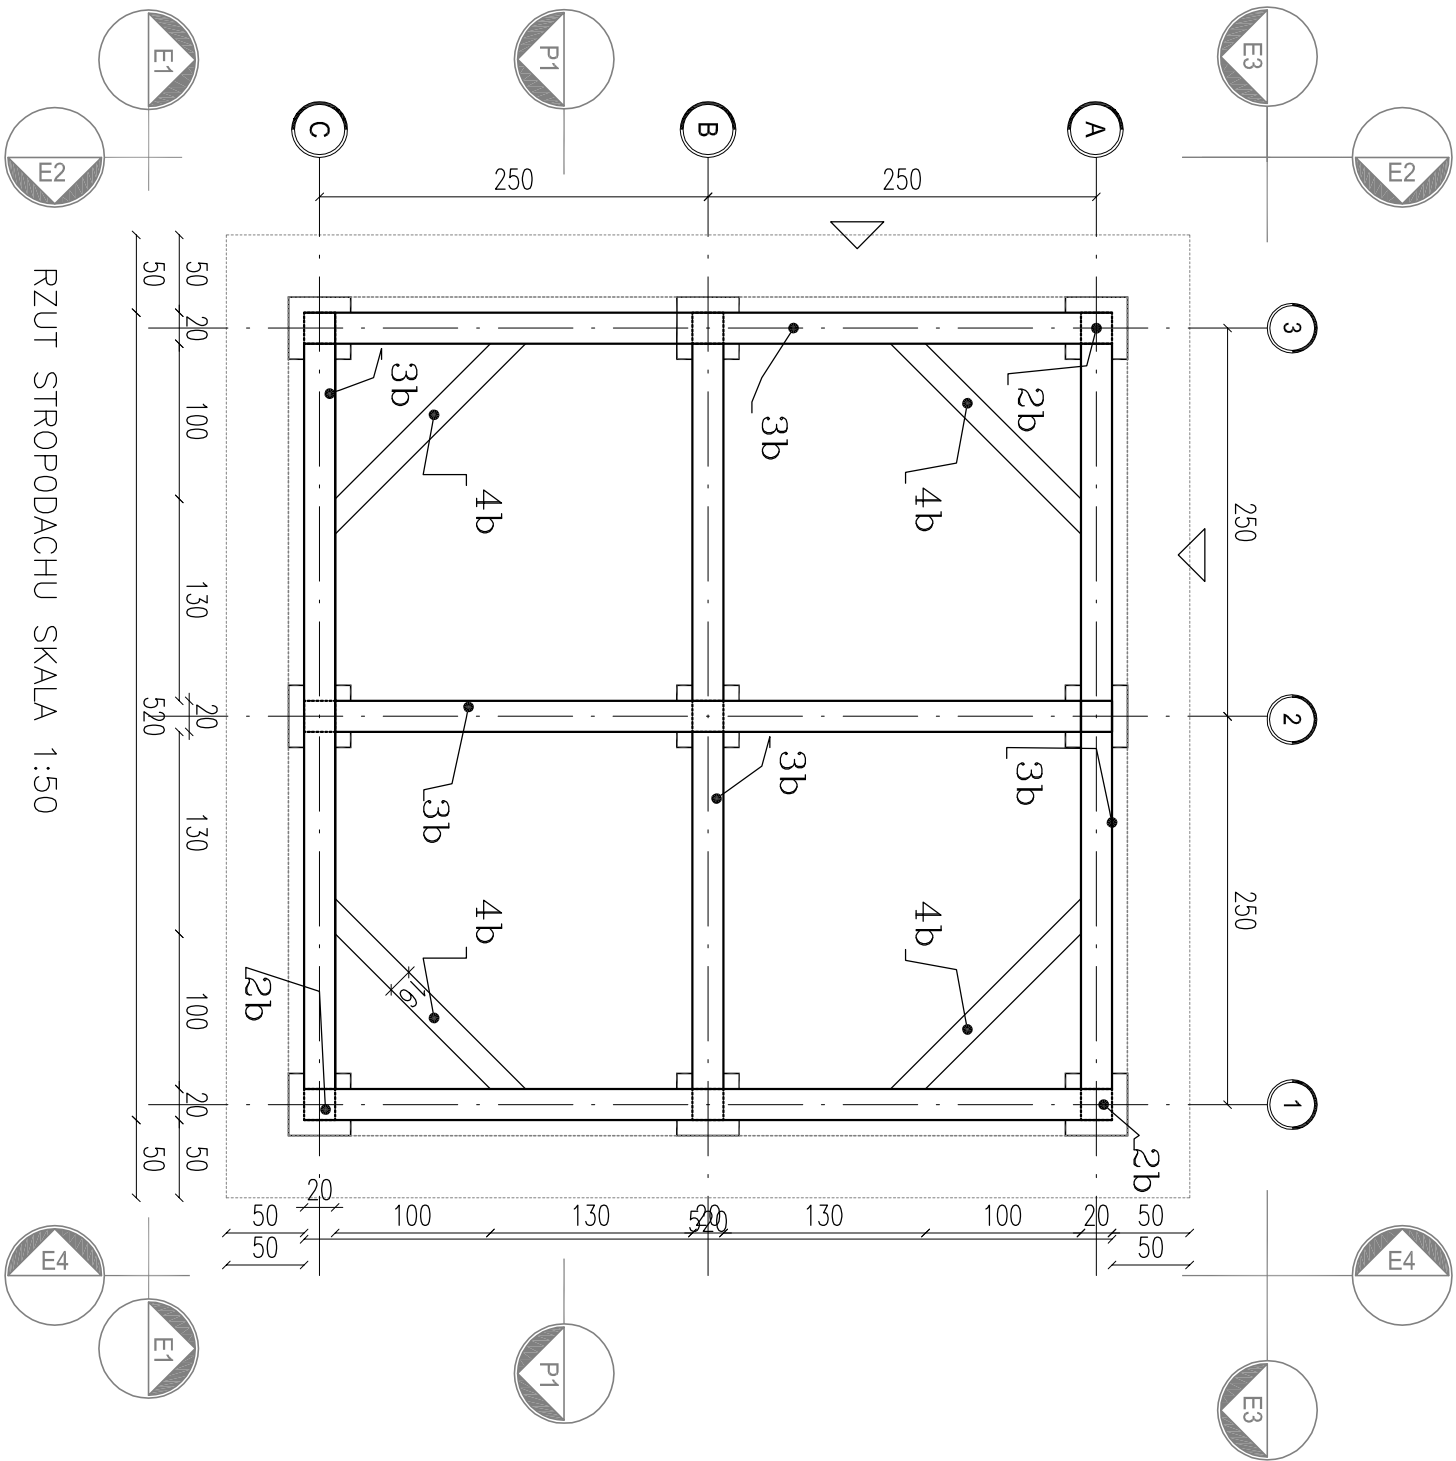

RZUT STROPODACHU SKALA 1:50

LEGENDA

FUNDAMENTY, PALE

- 1a FUNDAMENTY 40x40cm gł. od 6m–9m (gł. wg odrębnego opracowania.)Beton B–25.

PIONOWE ELEMENTY KONSTRUKCJI

- 2b SŁUP DREWNIANY o przekroju kwadratowym 20,0x20,0cm


POZIOME ELEMENTY KONSTRUKCJI

- 3b BELKA DEREWNIANA/LEGAR DREWNIANY o przekroju kwadratowym 20,0 X 20,0 cm. UKOŚNE ELEMENTY KONSTRUKCJI

- 4b ZASTRZĄK DREWNIANY o przekroju kwadratowym 16,0 X 10,0 cm.

ZESTAWIENIE STROPODACHU

- BELKA DEREWNIANA/LEGAR DREWNIANY o przekroju kwadratowym 20,0 X 20,0 cm.
dł 5,20mb – 2szt.
dł 4,80mb – 3szt.
dł 2,30mb – 2szt.
– ZASTRZĄK DREWNIANY o przekroju kwadratowym 16,0 X 10,0 cm. dł – 4szt.
– połączenie drewnianych elementów należy wykonać jako ciesielskie lub za pomocą systemowych złącz (np typu ET BMF–Simpson lub równoważne)

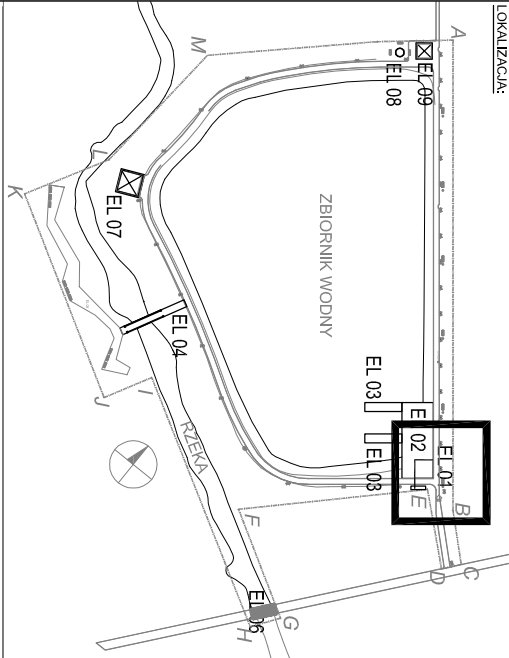

EL 01 PAWILON DREWNIANY

UWAGI I ODWOŁANIA:

- WYMIARY PODANE W CENTYMETRACH, SPADKI W %, WYMIAR KĄTOWY W STOPNIACH.
- WYMIARY SPRAWDZIĆ W NATURZE PRZED WYKONANIEM ROBÓT.
- PODZAS ROBÓT BUDOWLANICH NALEŻY STOSOWAĆ SIĘ DO UWAG I OBJAŚNIEN ZAWARTYCH W OPISIE PROJEKTU ORAZ SPECYFIKACJI TECHNICZNEJ.
- WYPOSAŻENIE MONTOWAĆ ZGODNIE Z WYTYCZNYMI PRODUCENTA.
- WSZELKIE INNE OD PROJEKTOWANYCH ROZWIĄZANIA UZGODNIĆ Z PROJEKTANTEM.
- ELEMENTY SYSTEMOWE MOŻNA ZAMIANIĆ INNYMI RÓWNOWAZNYMI PO WCZEŚNIEJSZEJ KONSULTACJI Z PROJEKTANTEM

INWESTOR:



URZĄD GMINY I MIASTA MOGIELNICA
ul. Rynek 1
05-640 Mogielnica
tel. (48) 663514978

PRACOWNIA:

BRONISZ
LAND
DESIGN

BRONISZ LAND DESIGN
ul. Truskawkowa 10, 05-070 Sulejów
tel (22) 783 37 16, kom 601 997 809
www.artutbronisz.com

INWESTYCJA: PROJEKT ZAGOSPODAROWANIA TERENU WOKÓŁ ZBIORNIKA WODNEGO W MOGIELNICY

PRZEDMIOT: PAWILON DREWNIANY EL 01 - RZUT PODLOGI

BRANŻA: ARCHITEKTURA FAZA: BUDOWLANO-WYKONAWCZY

PROJEKTANT: mgr inż. Ewa Żebrowska NR UPRAWNIENI: ST-358/88 PODPIS:

inż. Artur Bronisz

ZESPÓŁ: mgr inż. arch. Natalia Marchlewska

inż. Marzena Bronisz

mgr inż. Marta Wzeseń

SPRAWDZIŁ: mgr inż. Anna Miśczyńska NR UPRAWNIENI: 9/B-761/LCIA/08 PODPIS:

DATA: 02.2010 SKALA: 1:50 REMIZJA: - NUMER RYSUNKU: MOG-PBW-EL01-05