


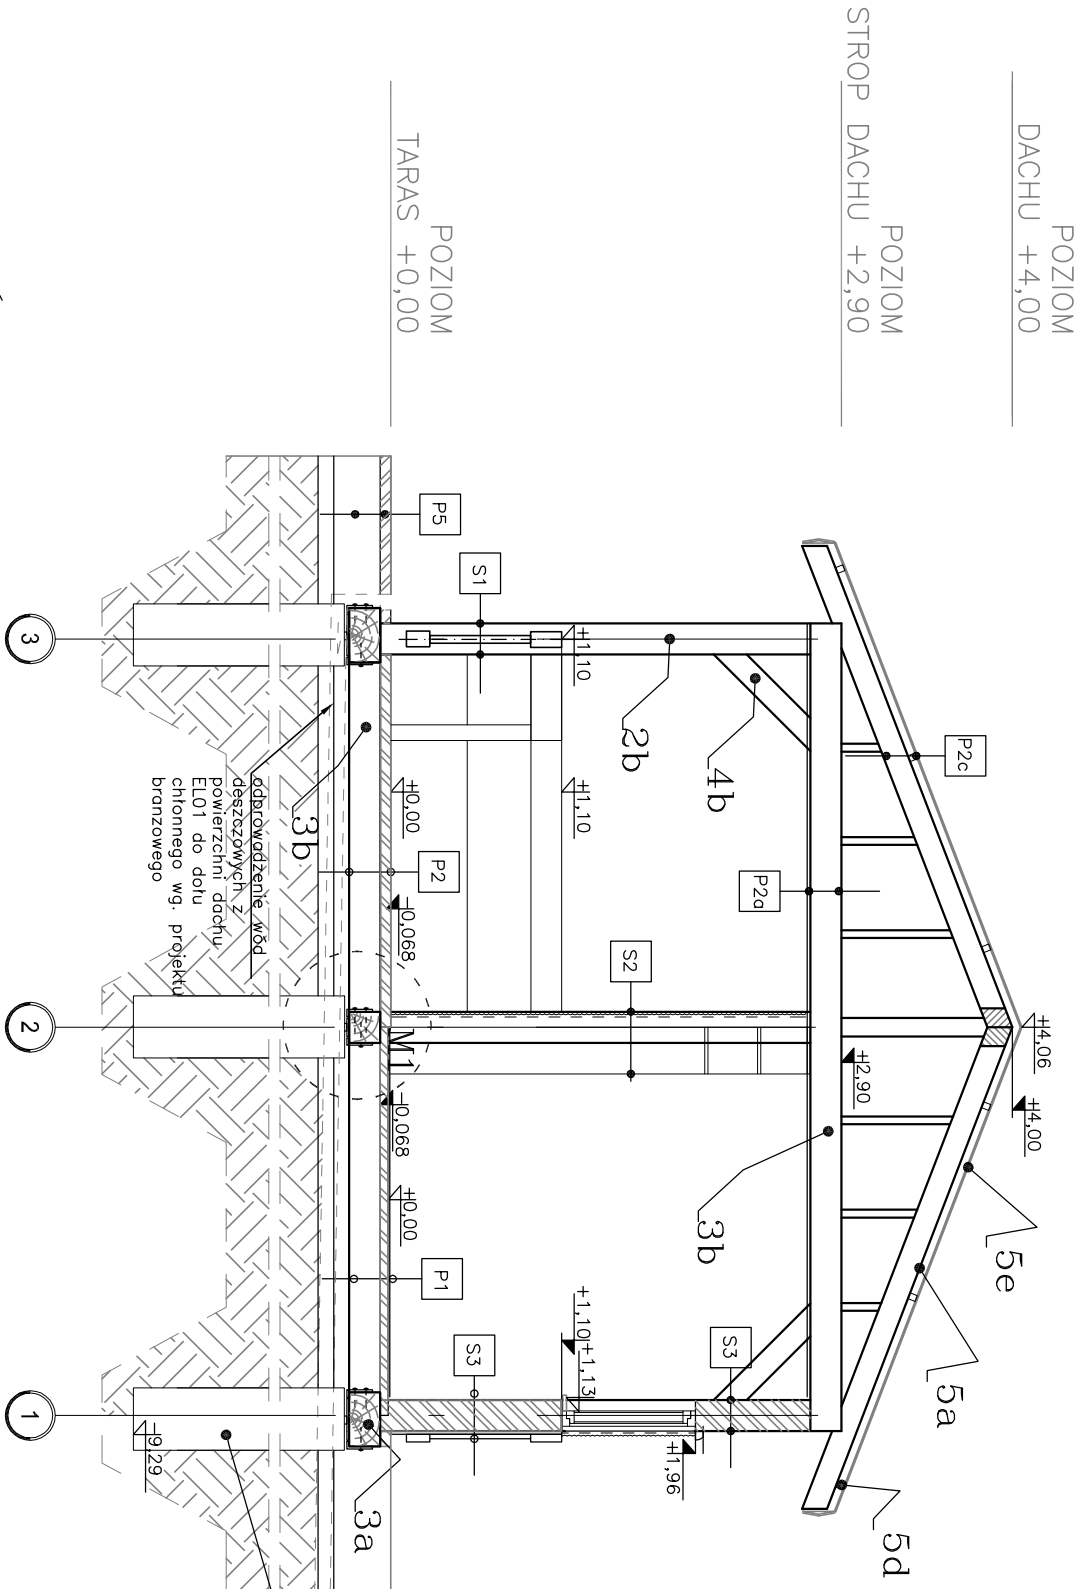

PRZEKRÓJ P 1 1 SKALA 1:50

LEGENDA

FUNDAMENTY, PALE

1a FUNDAMENTY 40x40cm gł. od 6m–9m (gł. wg odrębnego opracowania.) Beton B–25.

PIONOWE ELEMENTY KONSTRUKCJI

2b STUP DREWNIANY
o przekroju kwadratowym 20,0x20,0cm

2c STUP DREWNIANY
o przekroju kwadratowym 15,0x10,0cm

POZIOME ELEMENTY KONSTRUKCJI

3a LEGAR DEREWNIANA
o przekroju kwadratowym 20,0 X 35,0 cm.

3b BELKA DEREWNIANA/LEGAR DREWNIANY
o przekroju kwadratowym 20,0 X 20,0 cm.

3c BELKA DEREWNIANA/LEGAR DREWNIANY
o przekroju kwadratowym 15,0 X 16,0 cm.

UKOŚNE ELEMENTY KONSTRUKCJI

4b ZASTRZAŁ DREWNIANY
o przekroju kwadratowym 15,0 X 10,0 cm.

DREWNIANE ELEMENTY KONSTRUKCJI DACHU I POKRYCIE

5a KROKWiE 5,0x16,0 cm

5b KROKWiE NARÓŻNE 14,0x20,0 cm

5c KLAMY WZMACNIAJĄCE
ocynkowane

5d PŁATWiE drewniane z kantówłki 5x5cm


5e BLACHODACHÓWKA matowa
w kolor brązowym RAL8017

5e RYNNA kolor brązowym RAL8017

5g RURA SPUSTOWA kolor brązowym RAL8017

5h KOMINEK kolor brązowym RAL8017

LOKALIZACJA:

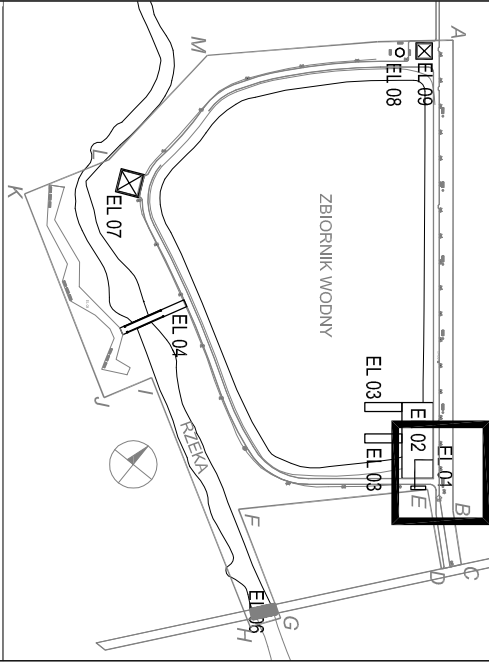

EL 01 PAWILON DREWNIANY

UWAGI I ODWOŁANIA:

- WYMIARY PODANE W CENTYMETRACH, SPADKI W %, WYMIAR KĄTOWY W STOPNIACH.
- WYMIARY SPRAWDZIĆ W NATURZE PRZED WYKONANIEM ROBÓT.
- PODZAS ROBÓT BUDOWLANYCH NALEŻY STOSOWAĆ SIĘ DO UWAG I OBJAŚNIEN ZAWARTYCH W OPISIE PROJEKTU ORAZ SPECYFIKACJI TECHNICZNEJ.
- WYPOSAŻENIE MONTOWAĆ ZGODNIE Z WYTYCZNYMI PRODUCENTA, WSZELKIE INNE OD PROJEKTOWANYCH ROZMAZANIA UZGODNIĆ Z PROJEKTANTEM.
- ELEMENTY SYSTEMOWE MOŻNA ZAMIENICĆ INNYMI RÓWNOWAŻNYMI PO WCZEŚNIEJSZEJ KONSULTACJI Z PROJEKTANTEM

INWESTOR:



URZĄD GMINY I MIASTA MOGIELNICA
ul. Rynek 1
05-640 Mogielnica
tel. (48) 663514978

PRACOWNIA:

BRONISZ LAND DESIGN
LAND
DESIGN

BRONISZ LAND DESIGN
ul. Truskawkowa 10, 05-070 Sulejów
tel (22) 783 37 16, kom 601 997 809
www.artudbronz.com

INWESTYCJA: PROJEKT ZAGOSPODAROWANIA TERENU WOKÓŁ ZBIORNIKA WODNEGO W MOGIELNICY

PRZEDMIOT: PAWILON DREWNIANY EL 01 - RZUT DACHU

BRANŻA: ARCHITEKTURA
FAZA: BUDOWLANO-WYKONAWCZY

PROJEKTANT: mgr inż. Ewa Żebrowska
NR UPRAWNIENI: ST-358/88
PODPIS:

inż. Artur Bronisz

ZESPÓŁ: mgr inż. arch. Natalia Marchlewska

inż. Marzena Bronisz

mgr inż. Marta Wzeseń

SPRAWDZIŁ: mgr inż. Anna Miściszewska
NR UPRAWNIENI: 9/B-761/LCIA/08
PODPIS:

DATA: 02.2010
SKALA: 1:50
REWIZJA: -
NUMER RYSUNKU: MOG-PBW-EL01-08