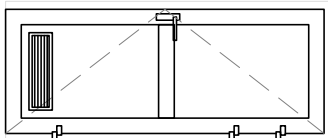
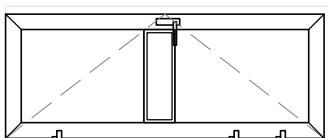




ZESTAWIENIE DRZWI

SYMBOL NA RYSUNKACH			D01		D10	
SCHEMAT						
WYMIARY OTWORU w mm w ŚWIEŹLE MURU	S	900		1000		
	H	2100		2200		
	So	800		900		
	Ho	2050		2150		
KIERUNEK OTWIERANIA		LEWE	PRAWO	LEWE	PRAWO	
ILOŚĆ SZTUK	POZIOM "0"				1	
	RAZEM		1		1	
UWAGI:			*PEŁNE *Z KRATKĄ WENT. *NIEOCIEPLONE		*PEŁNE *ZAMYKANE NA KLUCZ *NIEOCIEPLONE	


Przy zamówieniu drzwi należy sprawdzić wymiary otworów w świetle ściany.
Z dostawcą drzwi należy uzgodnić szczegóły dotyczące rodzaju ościeżnicy, progu, okuć, sposobu otwierania.

Drzwi w kolorze RAL8017


ZESTAWIENIE OKIEN

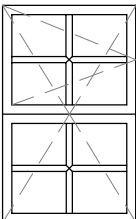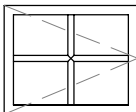				OKNA DREWNIANE	
SYMBOL NA RYSUNKACH		01		02	
SCHEMAT					
WYMIARY OTWORU w mm w ŚWIEŹLE ŚCIANY		S		700	
		H		860	
		So		670	
		Ho		840	
WYMIARY w mm ZEWN. OŚCIEŻNICY					
ILOŚĆ SZTUK		1		1	
RAZEM		1		1	
UWAGI:		*Z NAWIEWNIKIEM *SZKŁO BEZPIECZNE *NIEOCIEPLONE		*Z NAWIEWNIKIEM *SZKŁO BEZPIECZNE *NIEOCIEPLONE	

Przy zamówieniu okien należy sprawdzić wymiary otworów w świetle drewnianej.
Z dostawcą okien należy uzgodnić szczegóły dotyczące szklenia, okuć i sposobu otwierania.
Ościeżnice okien w kolorze RAL8017
Szkło bezpieczne np. szkło dwuwarstwowe z folią lub hartowane.

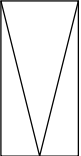


skrzydło rozwierane

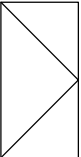

skrzydło uchylne

LOKALIZACJA:

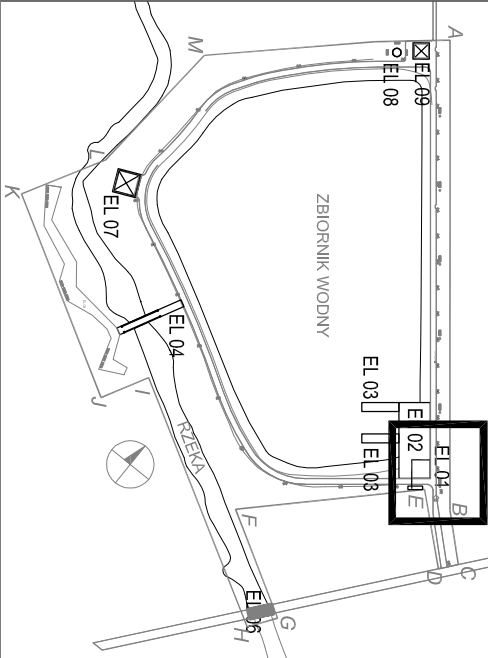

EL 01 PAWILON DREWNIANY

UWAGI I ODWOŁANIA:

- WYMIARY PODANE W CENTYMETRACH, SPADKI W %, WYMIAR KĄTOWY W STOPNIACH.
- WYMIARY SPRAWDZIĆ W NATURZE PRZED WYKONANIEM ROBÓT.
- PODZĄS ROBÓT BUDOWLANYCH NALEŻY STOSOWAĆ SIĘ DO UWAG I OBJAŚNIEN ZAWARTYCH W OPISIE PROJEKTU ORAZ SPECYFIKACJI TECHNICZNEJ.
- WYPOSAŻENIE MONTOWAĆ ZGODNIE Z WYTYCZNIAMI PRODUCENTA.
- WSZELKIE INNE OD PROJEKTOWANYCH ROZWIĄZANIA UZGODNIĆ Z PROJEKTANTEM.
- ELEMENTY SYSTEMOWE MOŻNA ZAMIANIĆ INNYMI RÓWNOWARTYMI PO WCZEŚNIEJSZEJ KONSULTACJI Z PROJEKTANTEM

INWESTOR:



URZĄD GMINY I MIASTA MOGIELNICA
ul. Rynek 1
05-640 Mogielnica
tel. (48) 663514978

PRACOWNIA:

BRONISZ
LAND
DESIGN

BRONISZ LAND DESIGN
ul. Truskawkowa 10, 05-070 Sulęjówek
tel (22) 783 37 16, kom 601 997 809
www.arturbronisz.com

INWESTYCJA: PROJEKT ZAGOSPODAROWANIA TERENU WOKÓŁ ZBIORNIKA

WODNEGO W MOGIELNICY

PRZEDMIOT: PAWILON DREWNIANY EL. 01 - ZESTAWIENIE STOLARKI
OKIENNEJ I DRZWIOWEJ

BRANŻA: ARCHITEKTURA
EŁAZA: BUDOWLANO-WYKONAWCZY

PROJEKTANT: mgr inż. Ewa Żebrowska
NR UPRAWNIENI: ST-358/88
PODPIS:

inż. Artur Bronisz

ZESPÓŁ: mgr inż. arch. Natalia Marchlewska
inż. Marzena Bronisz

mgr inż. Marta Wzeseń

SPRAWDZIŁ: mgr inż. Anna Miściszewska
NR UPRAWNIENI: 9/B-761/LCIA/08
PODPIS:

DATA: 02.2010
SKALA: 1:50
REWIZJA: -
NUMER RYSUNKU: MOG-PBW-EL01:11