



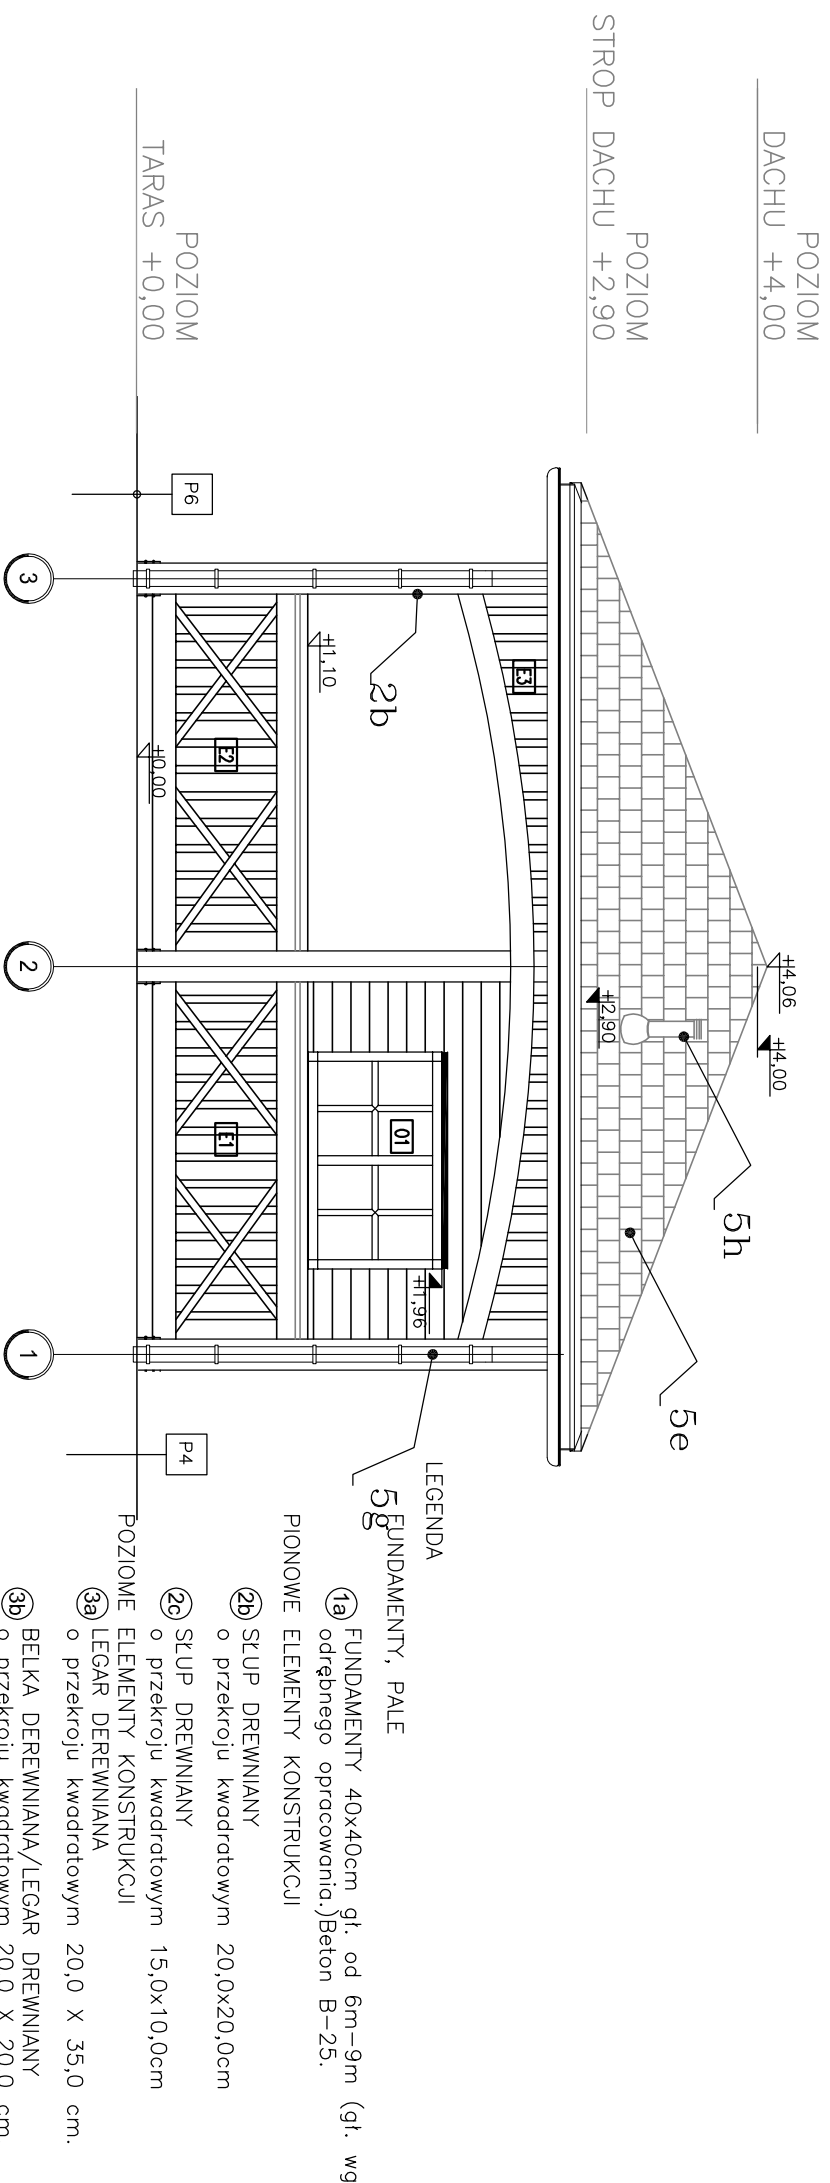

ELEWACJA 3 SKALA 1:50

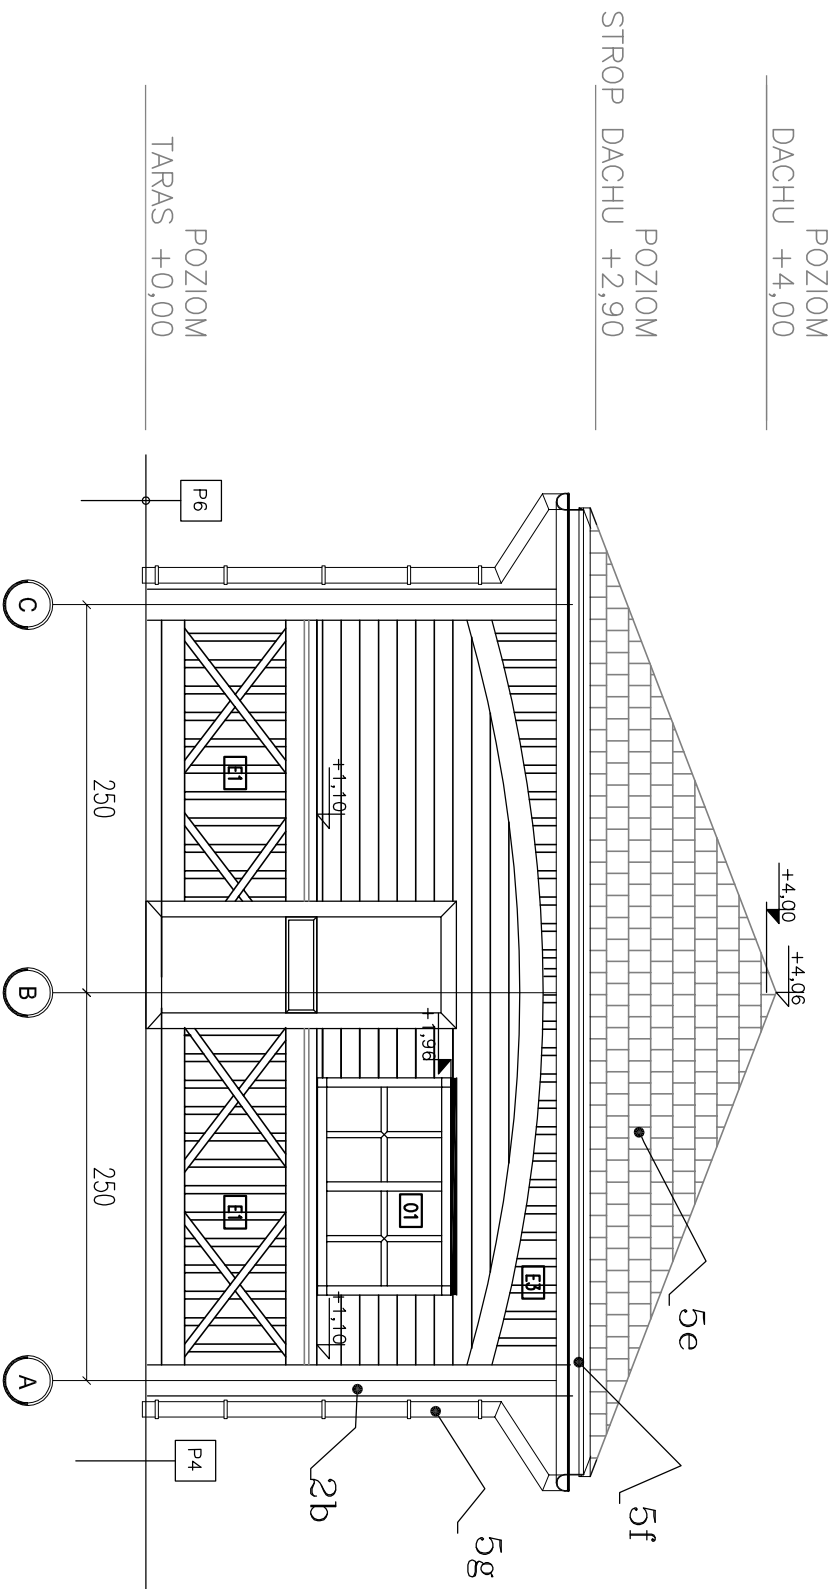

ELEWACJA 4 SKALA 1:50

- FUNDAMENTY, PALE**
- 1a** FUNDAMENTY 40x40cm gł. od 6m-9m (gł. wg odrębnego opracowania.) Beton B-25.
- PIONOWE ELEMENTY KONSTRUKCJI**
- 2b** STUP DREWNIANY
o przekroju kwadratowym 20,0x20,0cm
- 2c** STUP DREWNIANY
o przekroju kwadratowym 15,0x10,0cm
- POZIOME ELEMENTY KONSTRUKCJI**
- 3a** LEGAR DEREWNIANA
o przekroju kwadratowym 20,0 X 35,0 cm.
- 3b** BELKA DEREWNIANA/LEGAR DREWNIANY
o przekroju kwadratowym 20,0 X 20,0 cm.
- 3c** BELKA DEREWNIANA/LEGAR DREWNIANY
o przekroju kwadratowym 15,0 X 16,0 cm.
- UKOŚNE ELEMENTY KONSTRUKCJI**

DREWNIANE ELEMENTY KONSTRUKCJI DACHU I POKRYCIE

LOKALIZACJA:

ZBIORNIK WODNY

RĘKA

EL 01
PAWILON DREWNIANY

EL 02
E

EL 03
J

EL 04
B

EL 05
C

EL 06
G

EL 07
I

EL 08
D

EL 09
A

UMIAGŁODWOLENIA:

1. WYMIARY PODANE W CENTYMETRACH, SPADKI W %, WYMIAR KĄTOWY W STOPNIACH.
2. WYMARI SPRAWDZIĆ W NATURZE PRZED WYKONANIEM ROBÓT.
3. PODCZAS ROBÓT BUDOWLANYCH NALEŻY STOSOWAĆ SIĘ DO UWAG I OBJAŚNIENÍ ZAWARTYCH W OPISIE PROJEKTU ORAZ SPECYFIKACJI TECHNICZNEJ.
4. WYPOSAŻENIE MONTOWAĆ ZGODNIE Z WYTYCZNYMI PRODUCENTA.
5. WSZELKIE INNE ODPROJEKTOWANYCH ROZMAIĄZANIA UZGODNIĆ Z PROJEKTANTEM.
6. ELEMENTY SYSTEMOWE MOŻNA ZAMIANIĆ INNymi RÓWNOWAŻNYMI PO WCZEŚNIEJSZEJ KONSULTACJI Z PROJEKTANTEM

INWESTOR:

URZĄD GMINY I MIASTA MOGIELNICA
ul Rynek 1
05-640 Mogielnica
tel. (48) 6535149/78

PRAĆOWNIA:

BRONISZ LAND DESIGN
ul.Truskawkowa 10, 05-070 Sulejówk
tel (22) 783 37 16, kom 601 997 809
www.arturbronisz.com

INWESTYCJA: PROJEKT Zagospodarowania Terenu wokół Zbiornika wodnego w Mogielnicy

PRZEDMIOT: PAWILON DREWNIANY EL 01 - ELEWACJA 314

BRANŻA: ARCHITEKTURA **FAZA:** BUDOWLANO-WYKONAWCZY

PROJEKTANT: mgr Inż. Ewa Żebrowska	NR UPRAWNIENI: ST-358/88	PODPIS:
--	------------------------------------	----------------

Inż. Artur Bronisz

ZESPÓŁ:
mgr Inż. arch. Natalia Marchlewska

Inż. Marzena Bronisz

mgr Inż. Marta Wrzesień

SPRAWDZIŁ:
mgr Inż. Anna Mischczyńska

NR UPRAWNIENI:
9/B/-761/L/OIA/08

PODPIS:

DATA:
02.2010

SKALA:
1:50

REWIZJA:
-

NUMER KSJUNKU:
MOG-PBW-EL01:10