

DETAL 2 kotwienie pomostu pływakowego –
pał stalowy kotwiczny
ø60,3mmsl,5m ze świdrem

+1,10

+0,068
-0,234

+10,00

-0,50

LUSTRO WODY

EL 03

-0,97 = +133,07mnpm


trap dościowy rolkowy 2x4m

łańcuch ø13mm

pał stalowy kotwiczny
ø60,3mmsl,5m ze świdrem

15°

LOKALIZACJA:

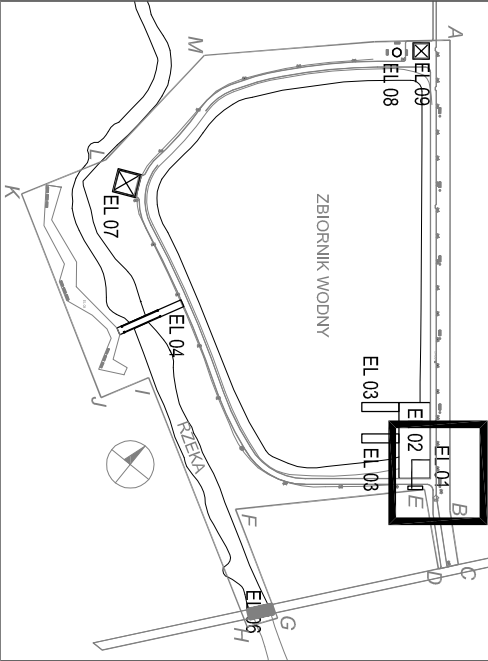

EL 01

PAWILON DREWNIANY

UWAGI I ODWOŁANIA:

- WYMIARY PODANE W CENTYMETRACH, SPADKI W %, WYMIAR KĄTOWY W STOPNIACH.
- WYMIARY SPRAWDZIĆ W NATURZE PRZED WYKONANIEM ROBÓT.
- PODZĄS ROBÓT BUDOWLANYCH NALEŻY STOSOWAĆ SIĘ DO UWAG I OBJAŚNIEN ZAWARTYCH W OPISIE PROJEKTU ORAZ SPECYFIKACJI TECHNICZNEJ.
- WYPOSAŻENIE MONTOWAĆ ZGODNIE Z WYTYCZNIAMI PRODUCENTA.
- WSZELKIE INNE OD PROJEKTOWANYCH ROZWIĄZAŃ UZGODNIĆ Z PROJEKTANTEM.
- ELEMENTY SYSTEMOWE MOŻNA ZAMIEŃIĆ INNYMI RÓWNOWAŻNYMI PO WCZEŚNIEJSZEJ KONSULTACJI Z PROJEKTANTEM

INWESTOR:



URZĄD GMINY I MIASTA MOGIELNICA
ul.Rynek 1
05-640 Mogielnica
tel. (48) 663514978

PRACOWNIA:

BRONISZ
LAND
DESIGN

BRONISZ LAND DESIGN
ul.Truskawkowa 10, 05-070 Sulejów
tel (22) 783 37 16, kom 601 997 809
www.artutbronisz.com

INWESTYCJA: PROJEKT ZAGOSPODAROWANIA TERENU WOKÓŁ ZBIORNIKA WODNEGO W MOGIELNICY

PRZEDMIOT: POMOST PŁYwakOWY EL03 DETAL 2 KOTWIENIE POMOSTU PŁYwakOWEGO

BRANŻA: ARCHITEKTURA
FAZA: BUDOWLANO-WYKONAWCZY

PROJEKTANT: mgr inż. Ewa Żebrowska
NR UPRAWNIENI: ST-358/88
PODPIS:

inż. Artur Bronisz

ZESPÓŁ: mgr inż. arch. Natalia Marchlewska

inż. Marzena Bronisz

mgr inż. Maria Wrześni

SPRAWDZIŁ: mgr inż. Anna Miśczyńska
NR UPRAWNIENI: 9/B-761/ICIA/08
PODPIS:

DATA: 02.2010
SKALA: 1:20
REWIZJA: -
NUMER RYSUNKU: MOG-PBW-EL02-02