


Stopy pomiarzone na osi B-C/2-3 przy wyznaczeniu stali nierdzewnej na wysokości spoczniczków

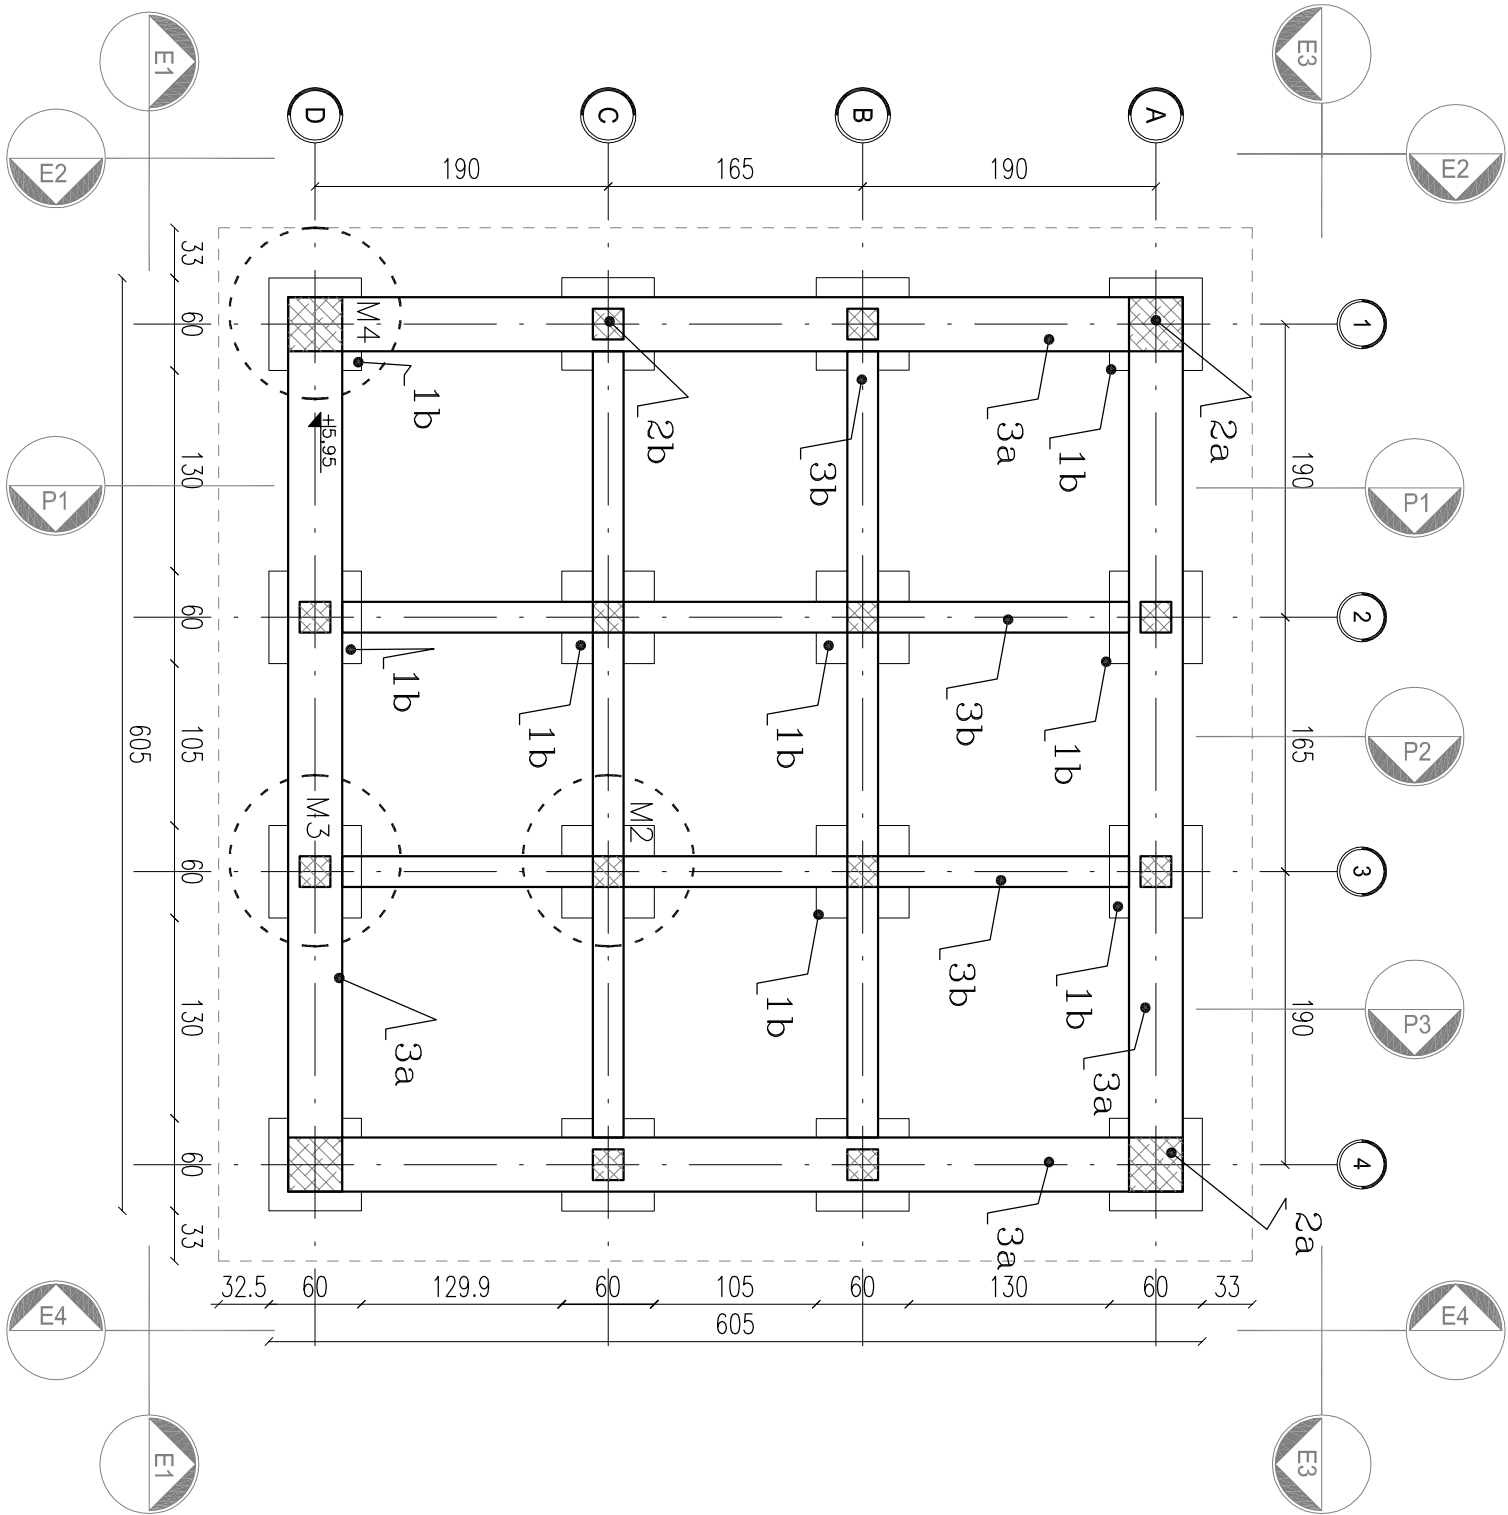

+0,00 = 134,65mnpm
RZUT FUNDAMENTÓW I KONSTRUKCJI LEGARÓW PODWALINOWYCH SKALA 1:50

LEGENDA:

FUNDAMENTY, PAŁE

1b FUNDAMENTY 60x60cm gł. od 6m–9m (gł. wg odrębnego opracowania.) Beton B–25.

PIONOWE ELEMENTY KONSTRUKCJI

2a STUPY DREWNIANE
o przekroju kwadratowym 35,0x35,0cm

2b STUP DREWNIANY
o przekroju kwadratowym 20,0x20,0cm

POZIOME ELEMENTY KONSTRUKCJI

3a LEGAR DEREWNIANA
o przekroju kwadratowym 20,0 X 35,0 cm.

3b BELKA DEREWNIANA/LEGAR DREWNIANY
o przekroju kwadratowym 20,0 X 20,0 cm.

ZESTAWIENIE STROPU PODŁOGI POZIOMU +0,00

– BELKA DEREWNIANA/LEGAR DREWNIANY
o przekroju kwadratowym 20,0 X 35,0 cm.
dł 5,80mb – 2szt.

dł 5,10mb – 2szt.

– BELKA DEREWNIANA/LEGAR DREWNIANY
o przekroju kwadratowym 20,0 X 20,0 cm.
dł 5,10mb – 4szt.

ZESTAWIENIE PIONOWYCH ELEMENTÓW KONSTRUKCJI

STUP DREWNIANY

o przekroju kwadratowym 35,0x35,0cm

dł 7,15 mb – 4szt.

– STUP DREWNIANY

o przekroju kwadratowym 20,0x20,0cm

dł 7,15mb – 12szt.

– łączna ilość CIĘGIEL METALOWYCH pręt ze stali

nierdzewnej $\varnothing 4\text{cm}$ dł 193cm – 8szt

– FUNDAMENT 60x60cm gł. od 6m–9m (gł. wg


odrębnego opracowania.) Beton B–25,– 16szt

– izolacja między fundamentem a legarami –

M2,3,4 – 16szt

UWAGI:

– połączenie drewnianych eledenłów należy wykonać jako ciesielskie lub za pomocą systemowych złącz (np typu ET BMF–Simpson lub równoważne)
Stupy drewno klejone element cięgly klasy G124h
pozostałe elementy drewniane drewno klasy C24
Stupy wewnętrzne na osi B–C/2–3 spięć cięglymi $\varnothing 4$ ze stali nierdzewnej na wysokości spoczniczków

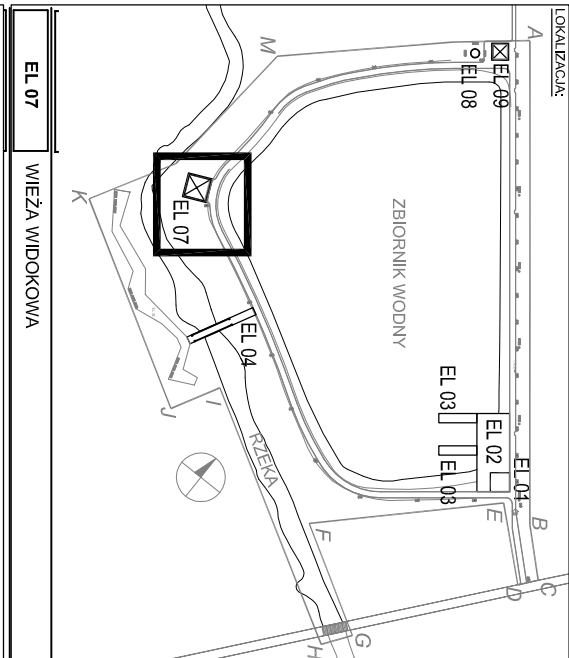

EL 07 WIEŻA WIDOKOWA

UWAGI I ODWOŁANIA:

- WYMIARY PODANE W CENTYMETRACH, SPADKI W %, WYMIAR KĄTOWY W STOPNIACH.
- WYMIARY SPRAWDZIĆ W NATURZE PRZED WYKONANIEM ROBÓT.
- PODZAS ROBÓT BUDOWLANYCH NALEŻY STOSOWAĆ SIĘ DO UWAG I OBJAŚNIEN ZAWARTYCH W OPISIE PROJEKTU ORAZ SPECYFIKACJI TECHNICZNEJ.
- WYPOSAŻENIE MONTOWAĆ ZGODNIE Z WYTYCZNYMI PRODUCENTA.
- WSZELKIE INNE OD PROJEKTOWANYCH ROZWIĄZANIA UZGODNIĆ Z PROJEKTANTEM.
- ELEMENTY SYSTEMOWE MOŻNA ZAMIANIĆ INNYMI RÓWNOWAZNYMI PO WCZEŚNIEJSZEJ KONSULTACJI Z PROJEKTANTEM

INWESTOR:

URZĄD GMINY I MIASTA MOGIELNICA
ul. Rynek 1
05-640 Mogielnica
tel. (48) 663514978

PRACOWNIA:

BRONISZ LAND DESIGN
ul. Truskawkowa 10, 05-070 Sulisławek
tel (22) 783 37 16, kom 601 997 809
www.arturbronsz.com

INWESTYCAJA: PROJEKT ZAGOSPODAROWANIA TERENU WOKÓŁ ZBIORNIKA WODNEGO W MOGIELNICY

PRZEDMIOT: WIEŻA WIDOKOWA EL 07 - RZUT FUNDAMENTÓW I KONSTRUKCJI LEGARÓW PODWALINOWYCH

BRANŻA: ARCHITEKTURA
FAZA: BUDOWLANO-WYKONAWCZY

PROJEKTANT: mgr inż. Ewa Żebrowska
NR UPRAWNIEN: ST-356/68
PODPIS:

inż. Artur Bronisz

ZESPÓŁ: mgr inż. arch. Natalia Marchwinska

inż. Marzena Bronisz

mgr inż. Marta Wrzesień

SPRAWDZIŁ: mgr inż. Anna Mszczysłska
NR UPRAWNIEN: 9/B-761/OJA08
PODPIS:

DATA: 02.2010
SKALA: 1:50
REWIZJA: -
NUMER RYSUNKU: MOC.PBW:EL.07.01