


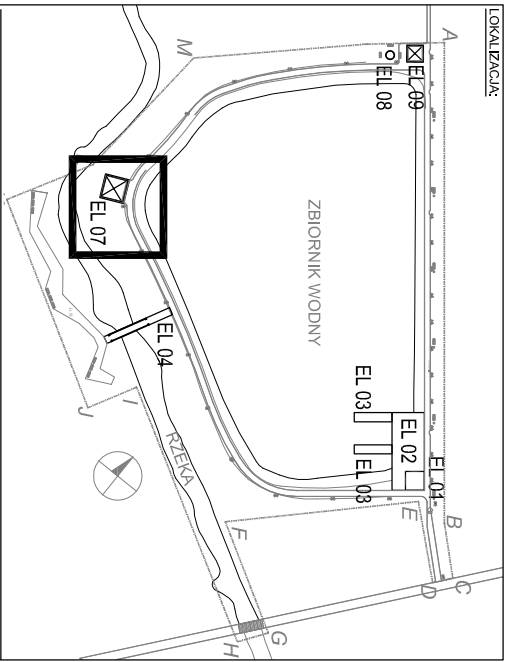

EL 07 WIEŻA WIDOKOWA

- UWAGI I ODWOŁANIA:
- WYMIARY PODANE W CENTYMETRACH, SPADKI W %, WYMIAR KĄTOWY W STOPNIACH.
 - WYMIARY SPRAWDZIĆ W NATURZE PRZED WYKONANIEM ROBÓT.
 - PODZĄS ROBÓT BUDOWLANYCH NALEŻY STOSOWAĆ SIĘ DO UWAG I OBJAŚNIEN ZAWARTYCH W OPISIE PROJEKTU ORAZ SPECYFIKACJI TECHNICZNEJ.
 - WYPOSAŻENIE MONTOWAĆ ZGODNIE Z WYTYCZNYMI PRODUCENTA.
 - WSZELKIE INNE OD PROJEKTOWANYCH ROZWIĄZANIA UZGODNIĆ Z PROJEKTANTEM.
 - ELEMENTY SYSTEMOWE MOŻNA ZAMIANIĆ INNYMI RÓWNOWARTYMNymi PO WCZEŚNIEJSZEJ KONSULTACJI Z PROJEKTANTEM

INWESTOR:

URZĄD GMINY I MIASTA MOGIELNICA

ul. Rynek 1
05-640 Mogielnica
tel. (48) 663514978

PRACOWNIA:

BRONISZ LAND DESIGN

ul. Truskawkowa 10, 05-070 Sulejówek
tel. (22) 783 37 16, kom. 601 997 809
www.arturbronsz.com

INWESTYCJA:

PROJEKT ZAGOSPODAROWANIA TERENU WOKÓŁ ZBIORNIKA WODNEGO W MOGIELNICY

PRZEDMIOT:

WIEŻA WIDOKOWA, EL. 07 - POZIOM DACHU +7,31

RZUT WIEŻBY DACHOWEJ

BRANŻA:

ARCHITEKTURA

FAZA:

BUDOWLANO-WYKONAWCZY

PROJEKTANT:

mgr inż. Ewa Żebrowska

NR UPRAWNIEN:

ST-358/88

PODPIS:

inż. Artur Bronisz

ZESPÓŁ:

mgr inż. arch. Natalia Marchwinska

inż. Marzena Bronisz

mgr inż. Marta Wrzesień

SPRAWDZIŁ:

mgr inż. Anna Mszczysłska

NR UPRAWNIEN:

9/B-761/OJA08

PODPIS:

DATA:

02.2010

SKALA:


1:50

REWIZJA:

-

NUMER RYSUNKU:

MOG.PBW:EL.07:05

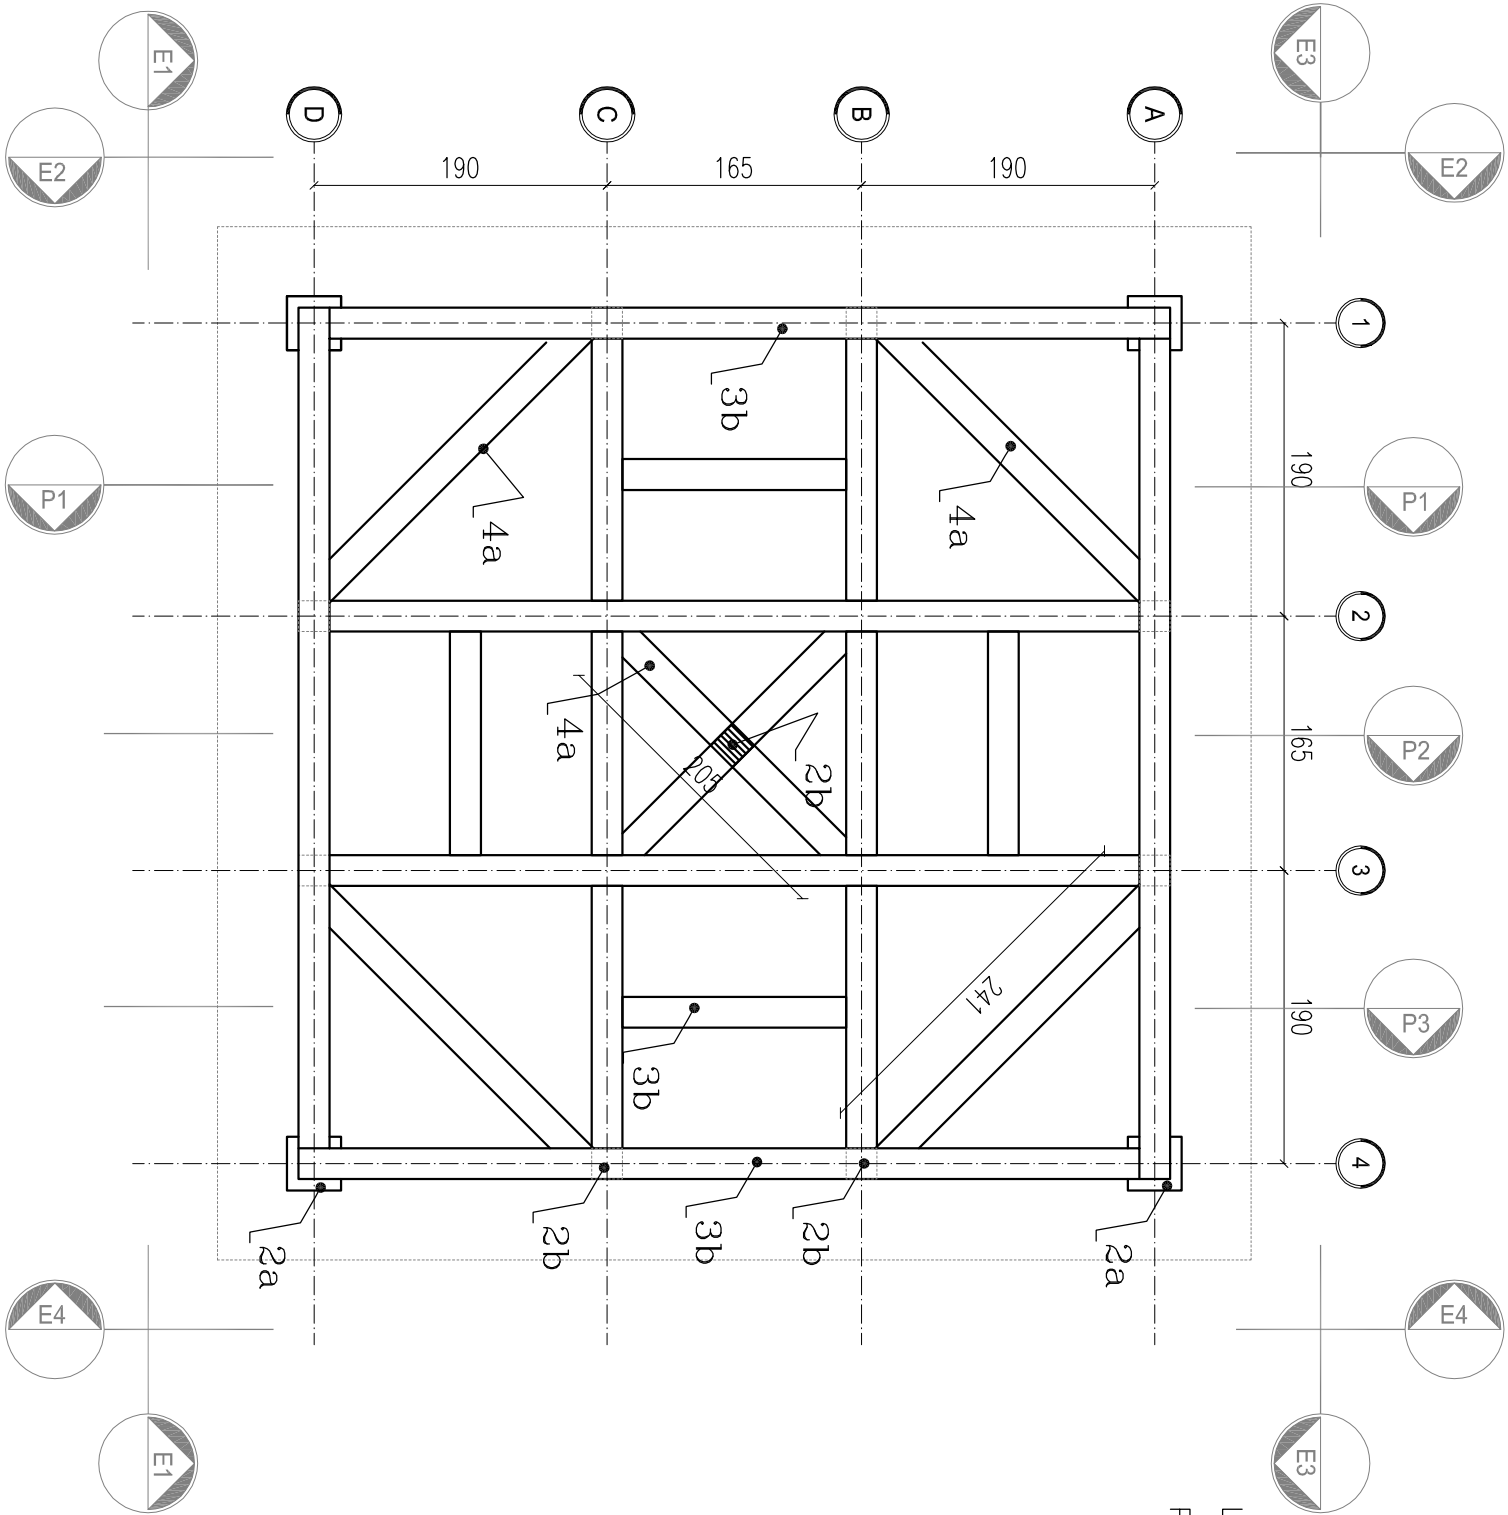

RZUT KONSTRUKCJI STROPU DACHU 7,35 SKALA 1:50

LEGENDA

PIONOWE ELEMENTY KONSTRUKCJI

2a) STUPY DREWNIANE
o przekroju kwadratowym 35,0x35,0cm

2b) STUP DREWNIANY
o przekroju kwadratowym 20,0x20,0cm

POZIOME ELEMENTY KONSTRUKCJI

3b) BELKA DEREWNIANA/LEGAR DREWNIANY
o przekroju kwadratowym 20,0 X 20,0 cm.

UKOŚNE ELEMENTY KONSTRUKCJI

4a) ZASTRZAŁ DEREWNIANY
o przekroju kwadratowym 20,0 X 15,0 cm.

ZESTAWIENIE STROPODACHU

– BELKA DEREWNIANA/LEGAR DREWNIANY
o przekroju kwadratowym 20,0 X 20,0 cm.

dt 5,65mb – 4szt.
dt 5,20mb – 4szt.
dt 1,45mb – 4szt.

– BELKA DEREWNIANA/LEGAR DREWNIANY
o przekroju kwadratowym 16,0 X 10,0 cm.

dt 2,30mb – 4szt.
dt 1,12mb – 8szt.

– ZASTRZAŁ DEREWNIANY
o przekroju kwadratowym 20,0 X 15,0 cm.

dt 2,71mb – 4szt
dt 2,10mb – 4szt

– STUP DREWNIANY
o przekroju kwadratowym 20,0x20,0cm
dt 0,81mb – 1szt.

– poloczenie drewnianych elenentów należy wykonać jako ciesielskie lub za pomocą systemowych złąacz (np typu ET BMF–Simpson lub równowazne)