
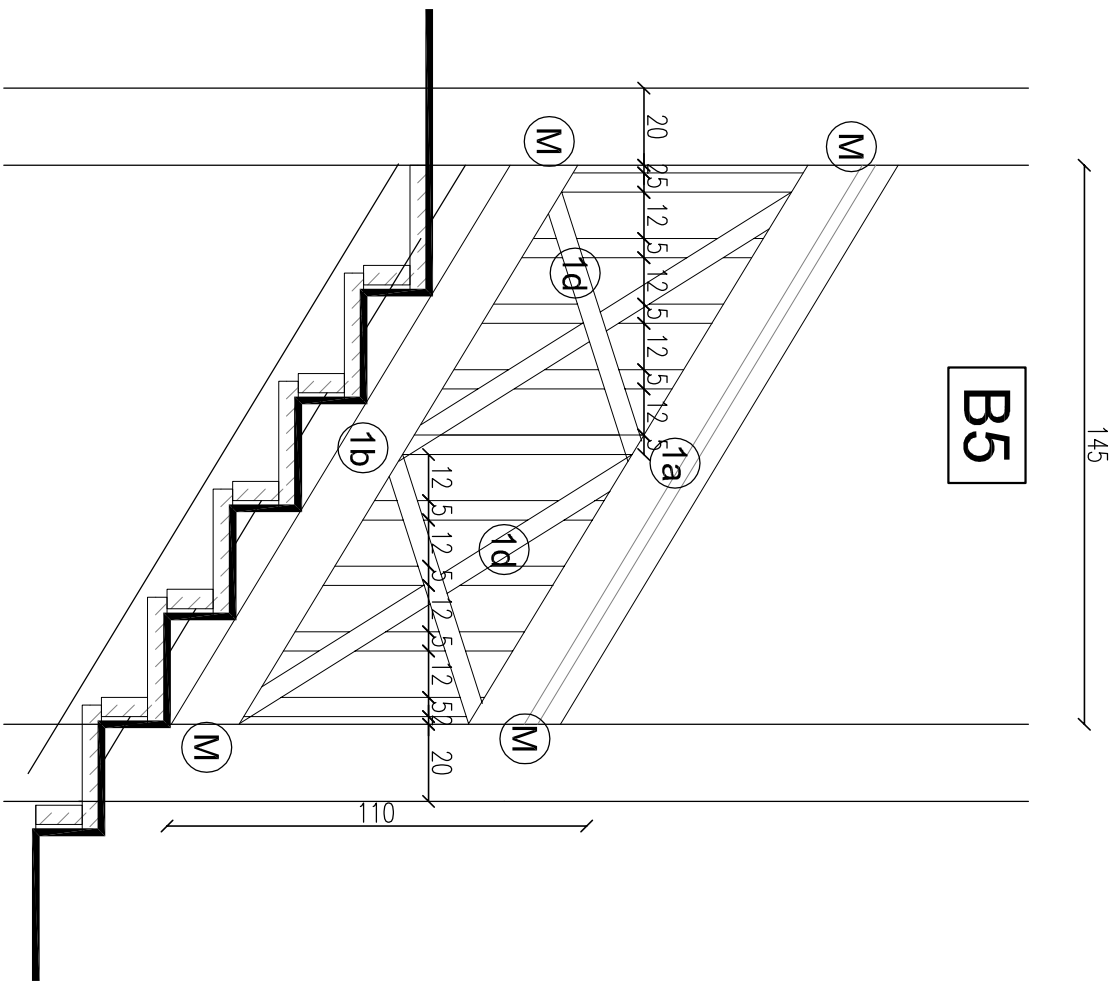


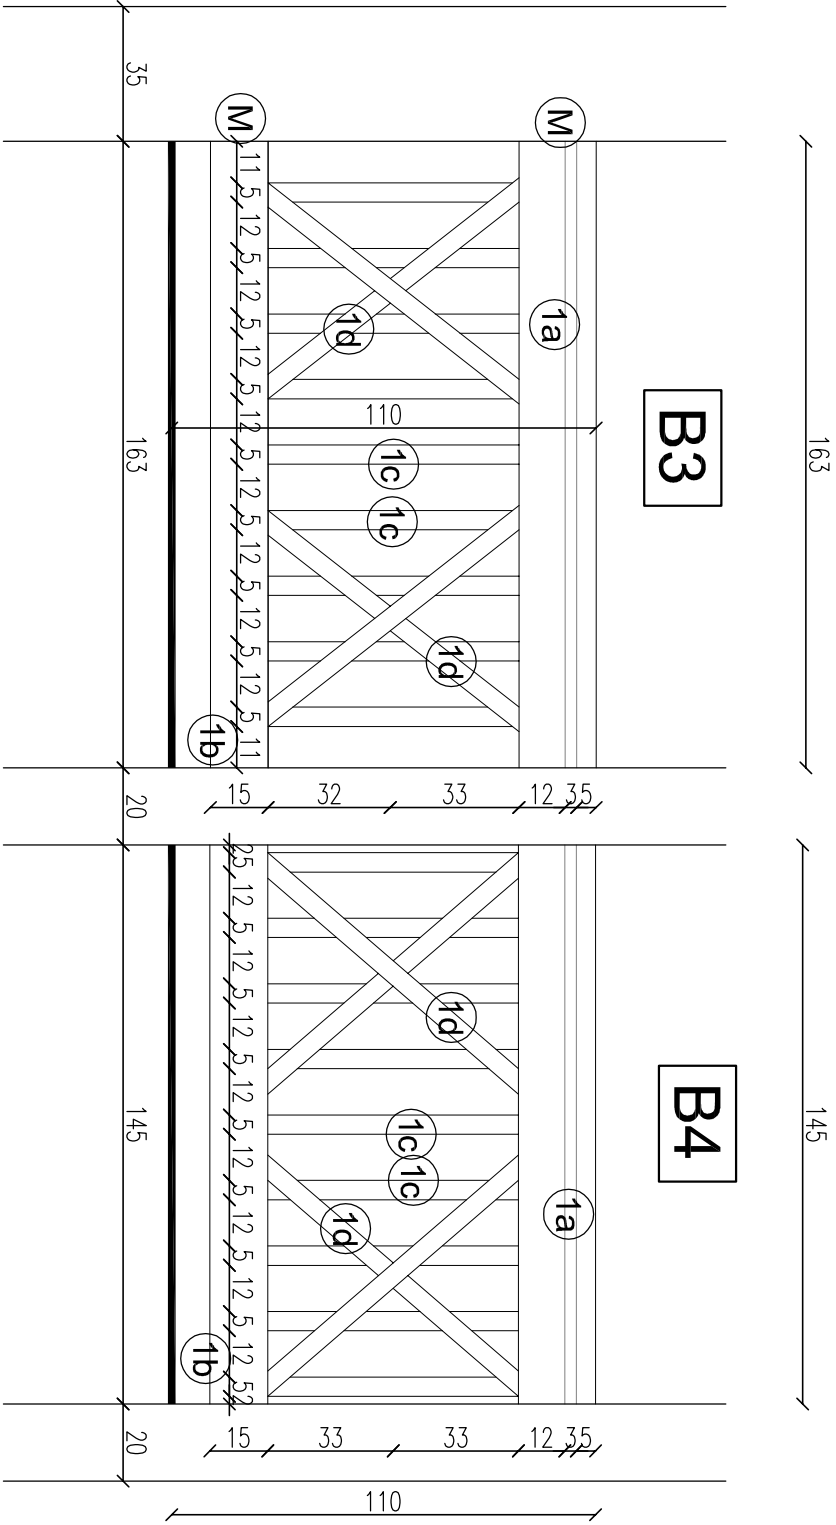

BALUSTRAD WIEŻY WIDOKOWEJ

1a) BALUSTRADA belka z litego drewna sosnowego o wym. 20x10cm
4 brzezi fazowane 1x1 cm zgodnie z rysunkiem

BALUSTRADA


BALUSTRADA belka z litego drewna sosnowego o wym. 20x10 cmocowano do słupów 2a i 2b, rozstawa między słupami:
dla B3 – 1,63m B4 i B5 1,45m

1b) kantówka z litego drewna sosnowego o wym. 15x10x cm, 2 brzezi fazowane 1x1 cm zgodnie z rysunkiem – 1szt

1c) listewka z litego drewna sosnowego o wym. 5x5x65 cm, 11szt

1d) krzyżulce z litego drewna sosnowego o wym. 5x5x100 cm, 4szt mocowano do 1a i 1b na czop pełny pod kątem 45° – 4szt

M) Połączenie barierki należy wykonać jako ciesielskie lub za pomocą systemowych złącz (np. typu ET BWF–Simpson lub równoważne)
BALUSTRADY EL07 – mocowane na wpust do słupów wieży 2a i 2b

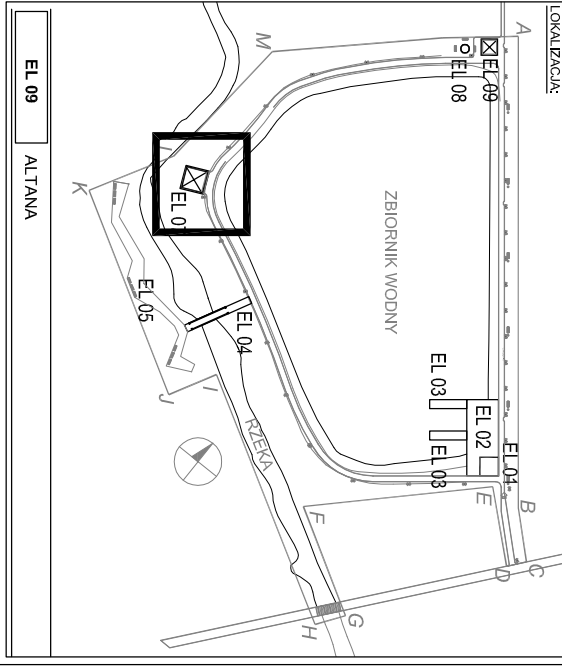

UWAGI I ODWOŁANIA:

- WYMIARY PODANE W CENTYMETRACH, SPADKI W %, WYMIAR KĄTOWY W STOPNIACH.
- WYMIARY SPRAWDZIĆ W NATURZE PRZED WYKONANIEM ROBÓT.
- PODZAS ROBÓT BUDOWANYCH NALEŻY STOSOWAĆ SIĘ DO UWAG I OBJAŚNIEN ZAWARTYCH W OPISIE PROJEKTU ORAZ SPECYFIKACJI TECHNICZNEJ.
- WYPOSAŻENIE MONTOWAĆ ZGODNIE Z WYTYCZNYMI PRODUCENTA.
- WSZELKIE INNE OD PROJEKTOWANYCH ROZWIĄZANIA UZGODNIĆ Z PROJEKTANTEM.
- ELEMENTY SYSTEMOWE MOŻNA ZAMIANIC INNYMI RÓWNOWAZNYMI PO WCZEŚNIEJSZEJ KONSULTACJI Z PROJEKTANTEM

INWESTOR:

URZĄD GMINY I MIASTA MOGIELNICA
ul. Rynek 1
05-640 Mogielnica
tel. (48) 663514978

PRACOWNIA:

BRONISZ LAND DESIGN
ul. Truskawkowa 10, 05-070 Sulejówek
tel. (22) 783 37 16, kom. 601 997 809
www.arturbronsz.com

INWESTYCJA: PROJEKT ZAGOSPODAROWANIA TERENU WOKÓŁ ZBIORNIKA WODNEGO W MOGIELNICY

PRZEDMIOT:

BALUSTRADY

BRANŻA: ARCHITEKTURA
FAZA: BUDOWLANO-WYKONAWCZY

PROJEKTANT: mgr inż. Ewa Żebrowska
NR UPRAWNIEN: ST-358/88
PODPIS:

inż. Artur Bronisz

ZESPÓŁ: mgr inż. arch. Natalia Marchwinska

inż. Małgorzata Bronisz

mgr inż. Marta Wrzesień

SPRAWDZIŁ: mgr inż. Anna Mszczysłska
NR UPRAWNIEN: 9/B-761/LOA/08
PODPIS:

DATA: 02.2010
SKALA: 1:50
REWIZJA: -
NUMER RYSUNKU: MOC.PBW.EL07.10