


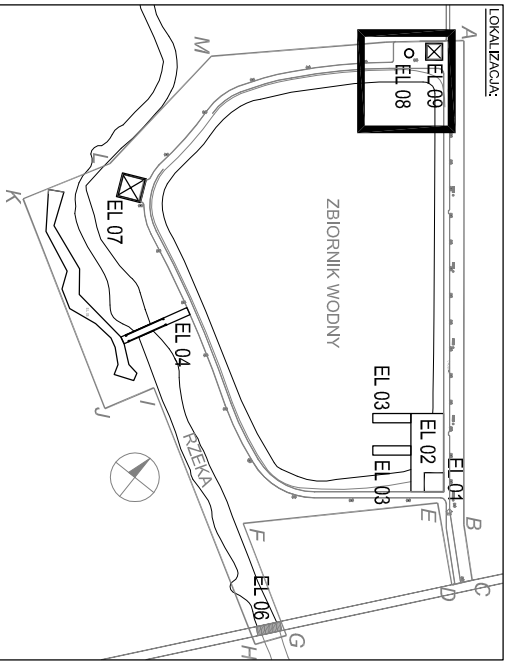

EL 09 ALTANA

UWAGI I ODWOŁANIA:

- WYMIARY PODANE W CENTYMETRACH, SPADKI W %, WYMIAR KĄTOWY W STOPNIACH.
- WYMIARY SPRAWDZIĆ W NATURZE PRZED WYKONANIEM ROBÓT.
- PODZĄS ROBÓT BUDOWLANYCH NALEŻY STOSOWAĆ SIĘ DO UWAG I OBJAŚNIEN ZAWARTYCH W OPISIE PROJEKTU ORAZ SPECYFIKACJI TECHNICZNEJ.
- WYPOSAŻENIE MONTOWAĆ ZGODNIE Z WYTYCZNYMI PRODUCENTA.
- WSZELKIE INNE OD PROJEKTOWANYCH ROZWIĄZANIA UZGODNIĆ Z PROJEKTANTEM.
- ELEMENTY SYSTEMOWE MOŻNA ZAMIANIĆ INNYMI RÓWNOWAZNYMI PO WCZEŚNIEJSZEJ KONSULTACJI Z PROJEKTANTEM

INWESTOR:

URZĄD GMINY I MIASTA MOGIELNICA

ul. Rynek 1
05-640 Mogielnica
tel. (48) 663514978

PRACOWNIA:

BRONISZ LAND DESIGN

ul. Truskawkowa 10, 05-070 Sulisławek
tel. (22) 783 37 16, kom. 601 997 809
www.arturbronsz.com


INWESTYCJA: PROJEKT ZAGOSPODAROWANIA TERENU WOKÓŁ ZBIORNIKA WODNEGO W MOGIELNICY

PRZEDMIOT: ALTANA EL 09 - PRZEKROJ P1			
BRANŻA: ARCHITEKTURA	FAZA: BUDOWLANO-WYKONAWCZY		
PROJEKTANT: mgr inż. Ewa Żebrowska	NR UPRAWNIEN: ST-356/88	PODPIS:	
inż. Artur Bronisz			

ZESPÓŁ: mgr inż. arch. Natalia Marchwinska			
inż. Marzena Bronisz			
mgr inż. Marta Wrzesień			

SPRAWDZIŁ: mgr inż. Anna Mischczyńska	NR UPRAWNIEN: 9/B-761/OJA/08	PODPIS:
--	-------------------------------------	----------------

DATA: 02.2010	SKALA: 1:50	REWIZJA: -	NUMER RYSUNKU: MOC.PBW:EL0905
----------------------	--------------------	-------------------	--------------------------------------

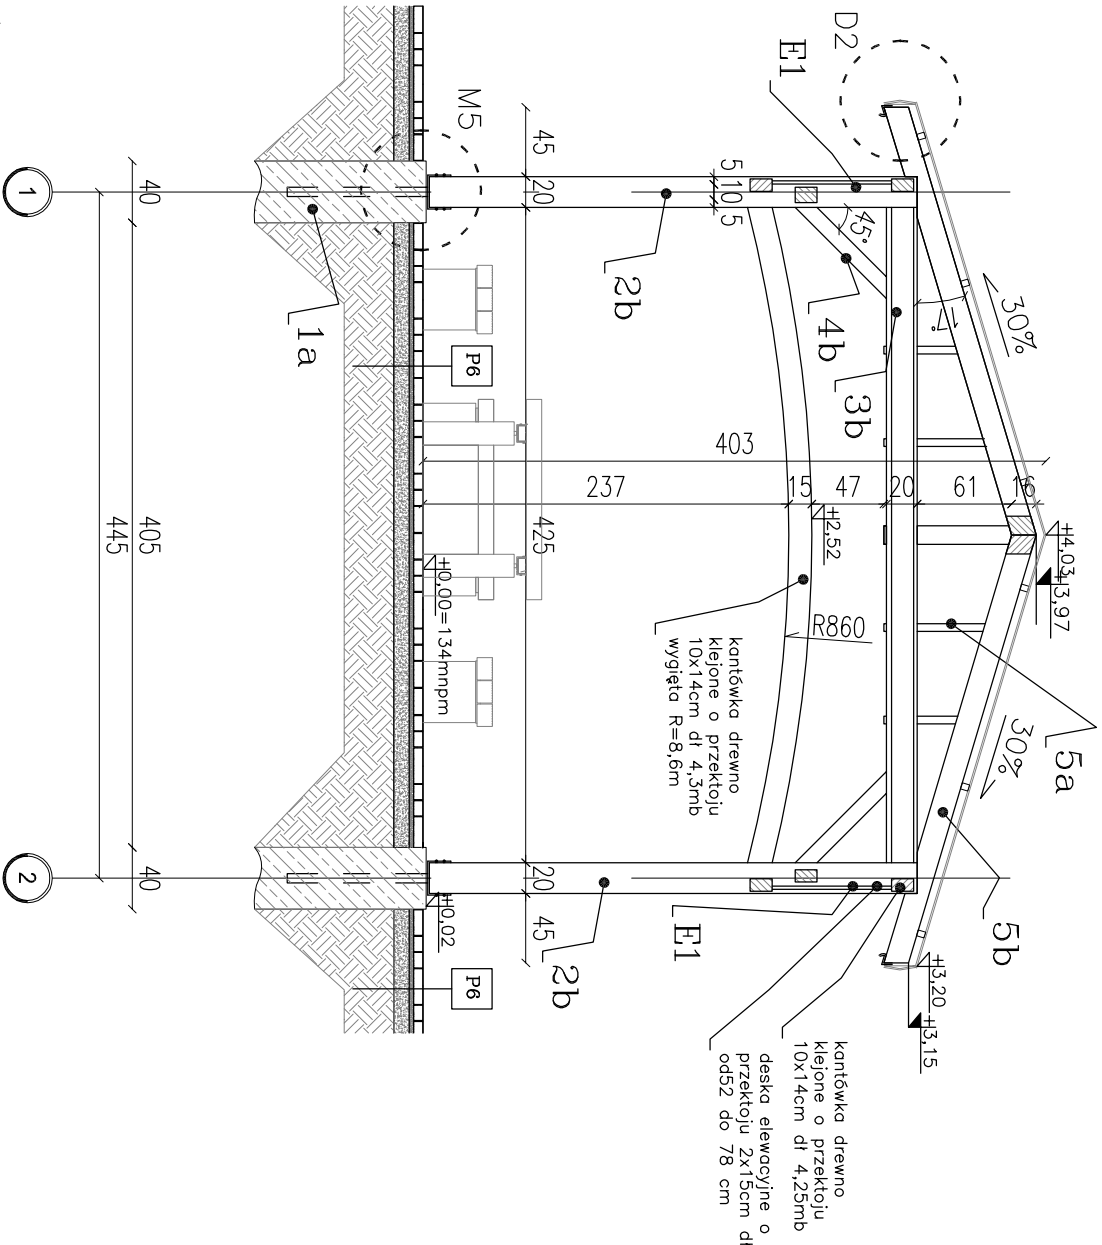

PRZEKROJ P1 SKALA 1:50

LEGENDA
FUNDAMENTY, PAŁE

1a FUNDAMENTY 40x40cm gł. od 6m–9m (gł. wg odrębnego opracowania.) Beton B–25.

PIONOWE ELEMENTY KONSTRUKCJI
2b SŁUP DREWNIANY o przekroju kwadratowym 20,0x20,0cm

POZIOME ELEMENTY KONSTRUKCJI

3b BELKA DEREWIANA/LEGAR DREWNIANY o przekroju kwadratowym 20,0 X 20,0 cm.

UKOŚNE ELEMENTY KONSTRUKCJI

4b MIECZE 8,0x10,0 cm drewno łączone gwoździami

DREWNIANE ELEMENTY KONSTRUKCJI DACHU I POKRYCIE

5a KROKWiE 5,0x16,0 cm

5b KROKWiE NARÓŻNE 14,0x20,0 cm

5c KLAMY WZMACNIAJĄCE ocynkowane

5d PŁATWiE drewniane z kantówki 5x5cm

5e BLACHODACHÓWKA matowa w kolor brązowym RAL8017