

POMIESZCZENIA: SANITARNE		grubość warstwy w cm	Nazwa warstwy
P 1		1,0	gress
		1,0	klej elastyczny
		0,5	masa gruntująca
		5,0	sklejka wodoodporna 250x125x5cm
		20,0	belka drewniana 20x20cm


TARAS	grubość warstwy w cm	Nazwa warstwy
P 2	2,5	DESKA TARASOWA z litego drewna teak, jednostronnie ryflowana ryflowana, wierzchem grube ryflowanie, wymiary 25x118 mm, Deska o wym. 2,5x14,5x200–400 cm, dystans 1 cm. Mocowana do legarów na wkręty stalowy ocynkowany śr. 3 mm, dł. 5 cm

	1,3	PODKŁADKI DYSTANSOWE polietylenowe/ PCV pod deskami o wym. 1,3x9x14 cm
	3,0	LEGAR polietylenowe/ PCV legary montażowe o wym. 3x14x180 cm
	20,0	belka drewniana 20x20cm
	50,0	wolna przestrzeń
		lustro wody


SUFIT	grubość warstwy w cm	Nazwa warstwy
P 3	20,0	belka stropodachowa drewniana 20x20cm
	3,0	DESKA DREWNIANA 260x14x3cm mocowana do belki drewnianej 20,0x20,0cm gwoździ

TARAS	grubość warstwy w cm	Nazwa warstwy
P 4	2,5	DESKA TARASOWA z litego drewna teak, jednostronnie ryflowana ryflowana, wierzchem grube ryflowanie, wymiary 25x118 mm, Deska o wym. 2,5x14,5x200–400 cm, dystans 1 cm. Mocowana do legarów na wkręty stalowy ocynkowany śr. 3 mm, dł. 5 cm
	1,3	PODKŁADKI DYSTANSOWE polietylenowe/ PCV pod deskami o wym. 1,3x9x14 cm
	3,0	LEGAR polietylenowe/ PCV legary montażowe o wym. 3x14x180 cm
	20,0	belka drewniana 20x20cm
	20,0	wolna przestrzeń
	7,0	warstwa drenująca – zwir płukany rzeczny

P 5	LAMA BETONOWA Z OPOREM	grubość warstwy w cm	Nazwa warstwy
M 1	P 5	30,0	obrzeże betonowe o wym. 30x8cm
		20,0	ława betonowa z oporem z betonu B20 grunt rodzimy

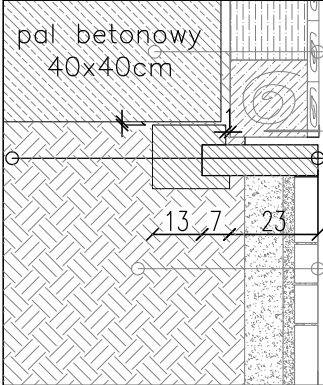

P 6	NAMIERZCHNIA PIESZA Z KOSTKI BETONOWEJ	grubość warstwy w cm	Nazwa warstwy
		6,0	kostka betonowa holland w kolorze szar
		3,0	podsyпка piaskowa
		10,0	pospółka
			grunt rodzimy

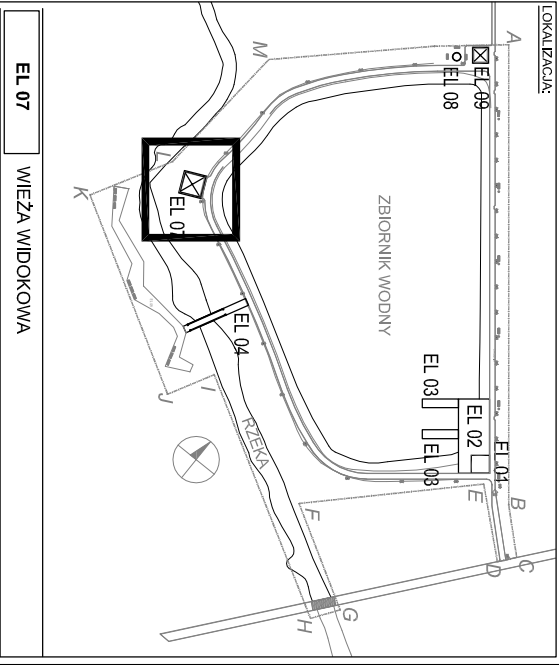

EL 07 WIEŻA WIDOKOWA

- UWAGI I ODWOŁANIA:
- WYMIARY PODANE W CENTYMETRACH, SPADKI W %, WYMIAR KĄTOWY W STOPNIACH.
 - WYMIARY SPRAWDZIĆ W NATURZE PRZED WYKONANIEM ROBÓT.
 - PODZAS ROBÓT BUDOWLANYCH NALEŻY STOSOWAĆ SIĘ DO UWAG I OBLAŚNIEN ZAWARTYCH W OPISIE PROJEKTU ORAZ SPECYFIKACJI TECHNICZNEJ.
 - WYPOSAŻENIE MONTOWAĆ ZGODNIE Z WYTYCZNYMI PRODUCENTA.
 - WSZELKIE INNE OD PROJEKTOWANYCH ROZWIĄZANIA UZGODNIC Z PROJEKTANTEM.
 - ELEMENTY SYSTEMOWE MOŻNA ZAMIANIC INNYMI ROWNOWAŻNYMI PO WCZEŚNIEJSZEJ KONSULTACJI Z PROJEKTANTEM

INWESTOR:



URZĄD GMINY I MIASTA MOGIELNICA
ul. Rynek 1
05-640 Mogielnica
tel. (48) 663514978

PRACOWNIA:

BRONISZ LAND DESIGN

ul. Truskawkowa 10, 05-070 Sulisławek
tel. (22) 783 37 16, kom. 601 997 809
www.arturbronsz.com

INWESTYCAJA:

PROJEKT ZAGOSPODAROWANIA TERENU WOKÓŁ ZBIORNIKA WODNEGO W MOGIELNICY

PRZEDMIOT:

PRZEKROJE PRZEZ WARSTWY

BRANŻA:

ARCHITEKTURA

FAZA:

BUDOWLANO-WYKONAWCZY

PROJEKTANT:

mgr inż. Ewa Żebrowska

NR UPRAWNIEN:

ST-358/88

PODPIS:

INŻ.

Artur Bronisz

ZESPÓŁ:

mgr inż. arch. Natalia Marchwinska

INŻ.

Marzena Bronisz

mgr inż.

Marta Wrzesień

SPRAWDZIŁ:

mgr inż. Anna Mischczyńska

NR UPRAWNIEN:

9/B-761/OJA08

PODPIS:

DATA:

02.2010

SKALA:

1:20

REWIZJA:

-

NUMER RYSUNKU:

MOG.PBW:EL-03