



UPRAWNIENIA  
Wojciech Dudziński  
05-800 Grójec, ul. Szymanowskiego 6  
NIP 797-114-01-44, Regon 670890800

MAPA  
DO CELÓW PROJEKTOWYCH

działek nr 152 i 153  
położonych we wsi Stamirowice  
gm. Mogielnica, pow. grójceński  
woj. mazowieckie  
skala 1:500

Mapa wykonana w granicach  
opracowania zastrzeżonego  
kolorem


Mapa powstała w wyniku  
mechanicznego przekształcenia  
mapy w skali 1:1000

Wszelkie trwałe obiekty budowlane  
podlegają wyłączeniu przez  
jednostkę wykonawstwa geodezyjnego  
lub geodetę uprawnionego.


Nie wklucza się istnienia w terenie  
również urządzeń podziemnych,  
dla których brak było informacji branżowych  
i nie zostały odnotowane w terenie w czasie  
inwentaryzacji geodezyjnej.

Przedstawiona sytuacja na mapie  
jest zgodna ze stanem faktycznym  
na gruncie na dzień 14-10-2010r  
kopia mapy jest zgodna z oryginałem 283 313 043

| OZNACZENIA POWIERZCHNI:                                                |                                                           |                      |  |
|------------------------------------------------------------------------|-----------------------------------------------------------|----------------------|--|
| A-B-C-D-A                                                              | POWIERZCHNIA DZIAŁEK 152,153                              | 3100,0m <sup>2</sup> |  |
| a-b-c-d-a                                                              | POWIERZCHNIA PŁACU ZABAW                                  | 758,0m <sup>2</sup>  |  |
|                                                                        | NAWIERZCHNIA ZIELONA                                      | 526,7m <sup>2</sup>  |  |
|                                                                        | NAWIERZCHNIA PIASKOWA                                     | 231,3m <sup>2</sup>  |  |
|                                                                        | STREFA BEZPIECZEŃSTWA DLA ELEMENTU                        |                      |  |
| ◀                                                                      | WEJŚCIE                                                   |                      |  |
| WYPOSAŻENIE PŁACU:                                                     |                                                           |                      |  |
| 1                                                                      | SPRĘŻYNOWIEC TYP "SP 1002" KOGUT                          |                      |  |
| 2                                                                      | HUŚTAWKA WAGOWA TYP "OT 1703" ŻYRAFA                      |                      |  |
| 3                                                                      | HUŚTAWKA POJEDYŃCZA TYP "OT 1802" HELA                    |                      |  |
| 4                                                                      | PIASKOWNICA TYP "OT 034/1"                                |                      |  |
| 5                                                                      | ZESTAW ZABAWOWY TYP "OT 0803" ANCYMON 3 W WERSJI STANDARD |                      |  |
| 6                                                                      | LAWKA PROSTA TYP "OT 0028"                                |                      |  |
| 7                                                                      | KOSZ NA ŚMIECI TYP "OT 0038"                              |                      |  |
| 8                                                                      | TABLICA INFORMACYJNA TYP "OT 0040"                        |                      |  |
| WSZYSTKIE ELEMENTY WYPOSAŻENIA PŁACU ZABAW WG KATALOGU F-MY: "CROQUET" |                                                           |                      |  |

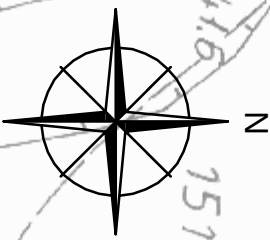

PLAC ZABAW DLA DZIECI  
"MRÓWKA" W STAMIROWICACH  
PROJEKT ZAGOSPODAROWANIA TERENU rys.1

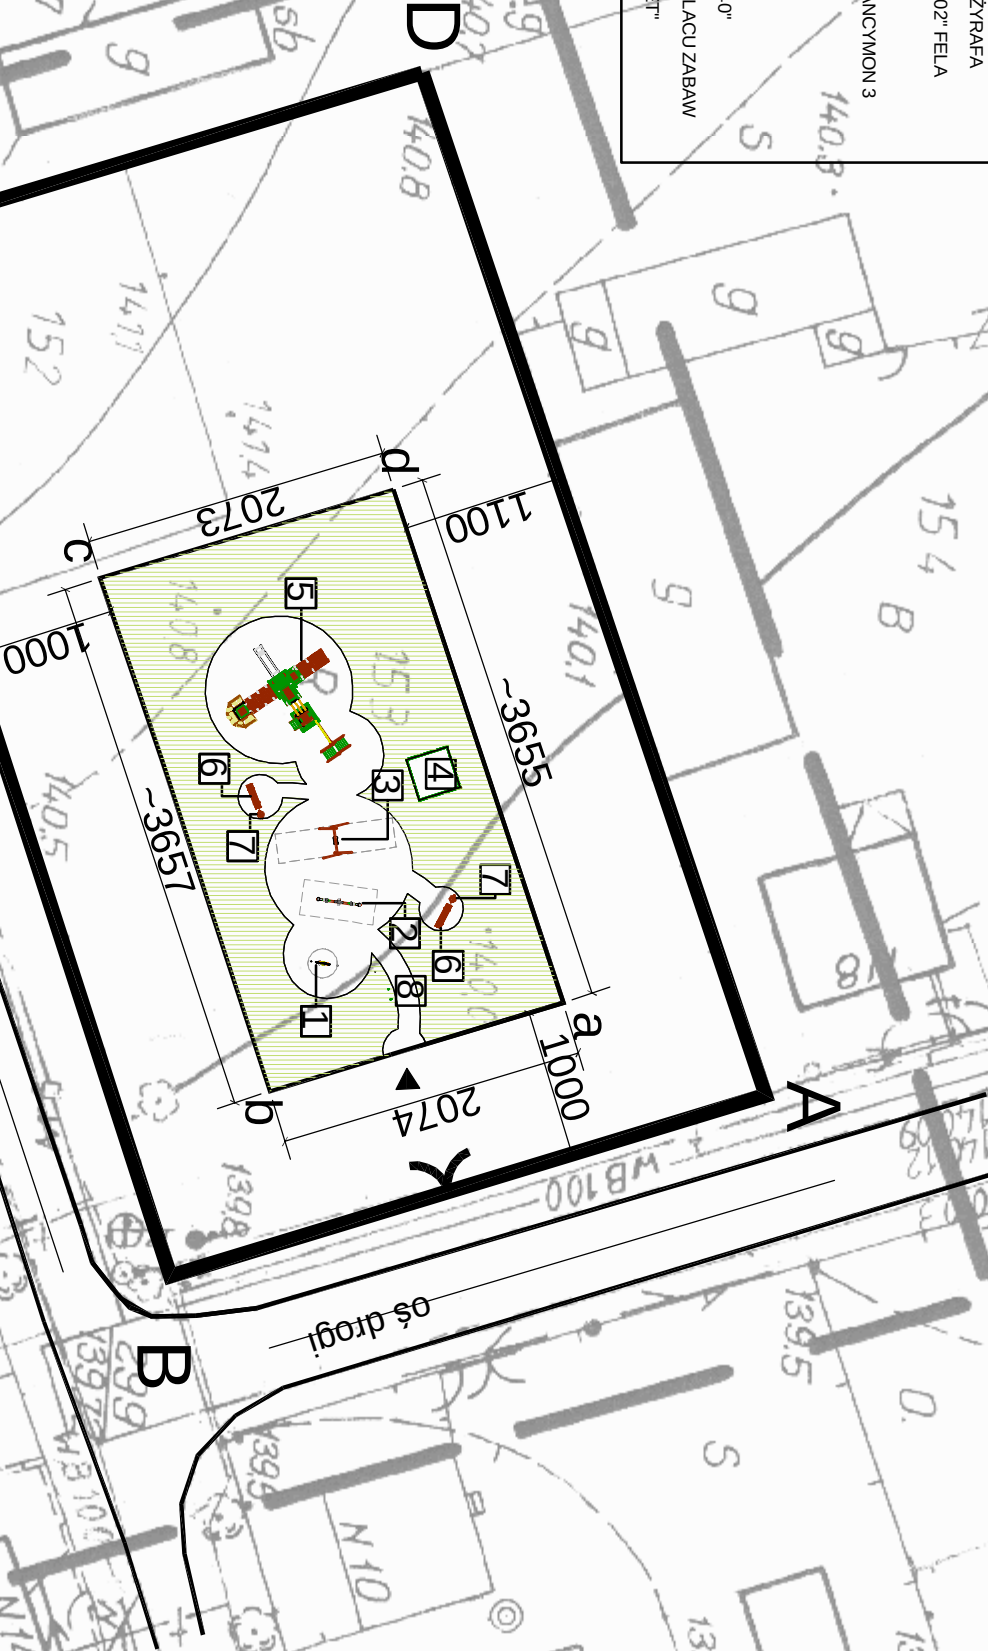

ROZPOWSZECZANIE NINIEJSZEGO OPRACOWANIA, JAK IŻ JEGO FRAGMENTÓW, W TM KONCEPCJI, WYKONANYCH  
RYSUNKÓW, A PONADTO UMIESZCZENIE W SYSTEMACH PRZECHOWYWANIA DANYCH  
PRZEDKAZYWANIE W JAKIEKOLWIEK ODRĘBNYM ADMINISTRACYJNYM, FOTOKOPII, REPRODUKCJI,  
WYCIĄGU, WYCIĄGU, WYCIĄGU, WYCIĄGU, WYCIĄGU, WYCIĄGU, WYCIĄGU, WYCIĄGU, WYCIĄGU, WYCIĄGU, WYCIĄGU,  
PRZEDRUKU ORCZ DOKONYWANIE ZMIAN BEZ ZGODY AUTORA JEST ZABRONIONE.  
ART.116,117,118 USŁAWY Z DWA 4 ULTEGO 1994 R. O PRAWIE AUTORSKIM I PRAWACH POWIĘKOWYCH,  
(OZU, NR 24, POZ.83 Z 1994 R.)

| rys.nr            | projekt                                                        | placu zabaw na terenie wsi           |
|-------------------|----------------------------------------------------------------|--------------------------------------|
| A-1               |                                                                |                                      |
| tytuł:            | PROJEKT SYTUACYJNY PŁACU                                       |                                      |
| inwestor:         | URZĄD GMINY W MOGIELNICY                                       |                                      |
| adres inwestycji: | Stamirowice, dz. nr ewid. 153, 152, gm. Mogielnica             |                                      |
| specjalność:      | projektant:                                                    | mgr. inż. arch. Szymon Wojciechowski |
| rysował:          | inż. arch. Magdalena Łyszczowska-Nowak, inż. arch. Marek Nowak |                                      |
| data:             | październik 2010r                                              | skala: 1:500                         |