


MAPA DO CELÓW OPINIODAWCZYCH

w. Borowe dz. nr 1643

gm. Mogielnica

skala 1 : 1000

Strona 1/4

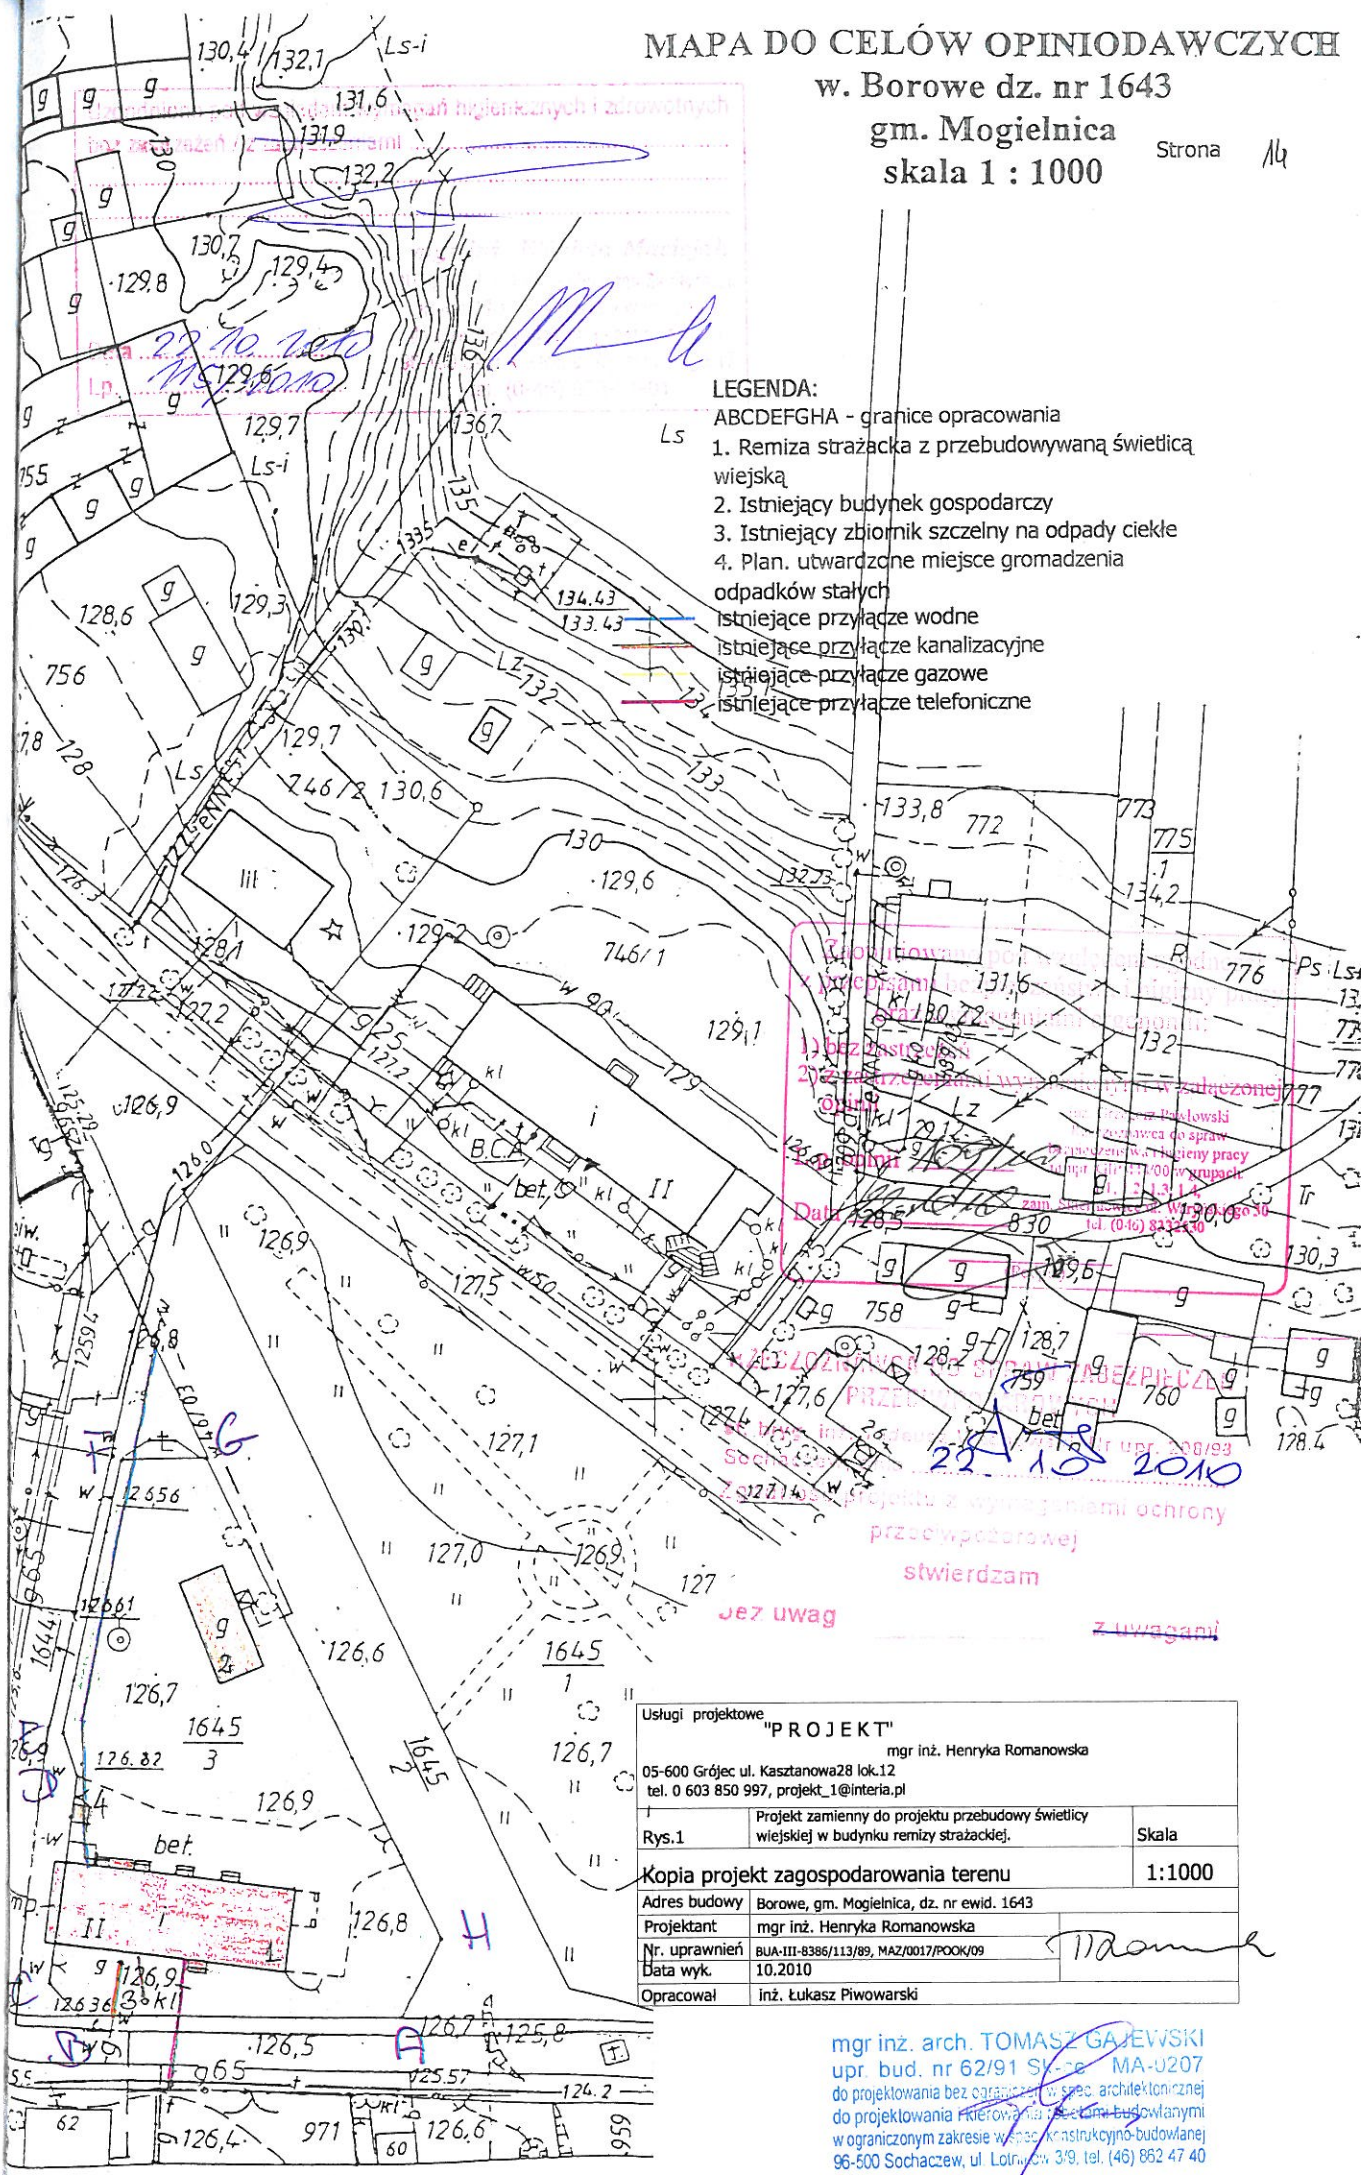

LEGENDA:

- ABCDEFGHGA - granice opracowania
- 1. Remiza strażacka z przebudowywaną świetlicą wiejską
- 2. Istniejący budynek gospodarczy
- 3. Istniejący zbiornik szczelny na odpady ciekłe
- 4. Plan. utwardzone miejsce gromadzenia odpadów stałych
- istniejące przyłącze wodne
- istniejące przyłącze kanalizacyjne
- istniejące przyłącze gazowe
- istniejące przyłącze telefoniczne

Ls

Ls-i

Ls

Ls-i

Ls

Usługi projektowe		
"PROJEKT"		
mgr inż. Henryka Romanowska		
05-600 Grójec ul. Kasztanowa 28 lok. 12		
tel. 0 603 850 997, projekt_1@interia.pl		
Rys.1	Projekt zamienny do projektu przebudowy świetlicy wiejskiej w budynku remizy strażackiej.	Skala
Kopia projekt zagospodarowania terenu		1:1000
Adres budowy	Borowe, gm. Mogielnica, dz. nr ewid. 1643	
Projektant	mgr inż. Henryka Romanowska	
Nr. uprawnień	BIA-III-8386/113/89, MAZ/0017/P00K/09	
Data wyk.	10.2010	
Opracował	inż. Łukasz Piwowarski	

mgr inż. arch. TOMASZ GAJEWSKI
upr. bud. nr 62/91 Sk. MA-0207
do projektowania bez ograniczeń w spec. architektonicznej
do projektowania kierowania i nadzoru nad budowlanymi
w ograniczonym zakresie w spec. konstrukcyjno-budowlanej
96-500 Sochaczew, ul. Lotników 3/9, tel. (46) 862 47 40