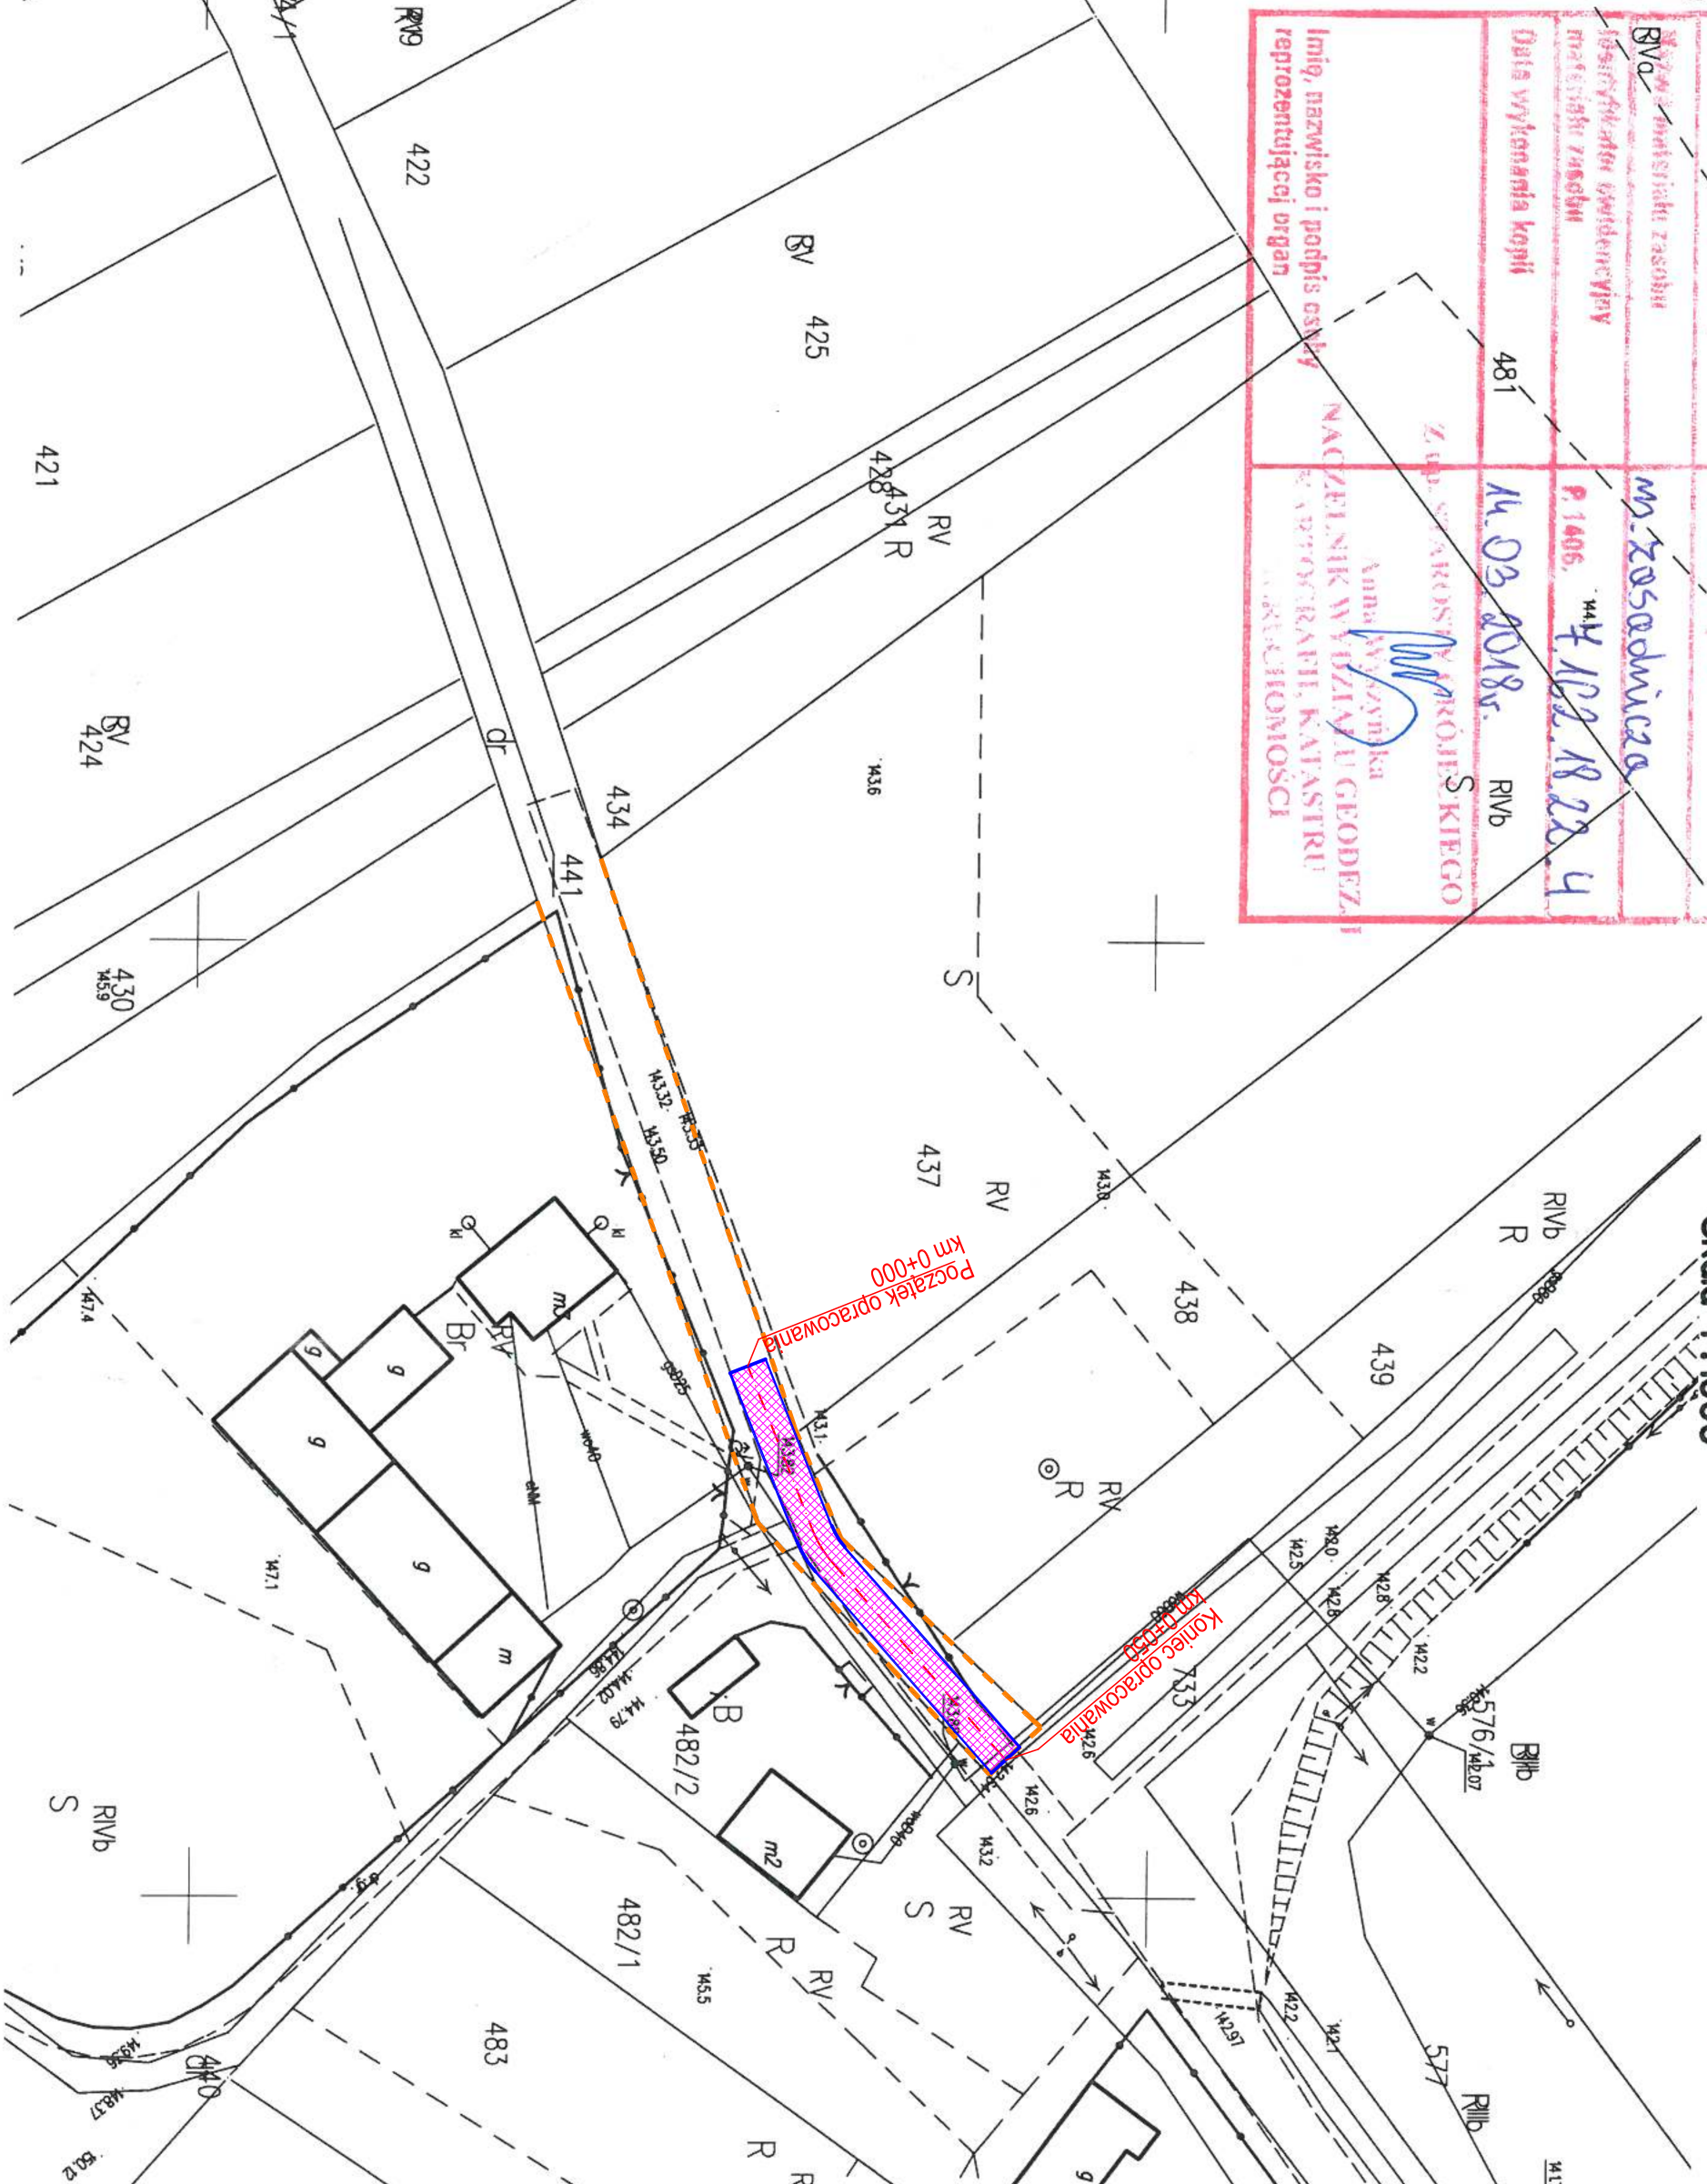


MAPA ZASADNICZA

gm. Mogielnica

Skala 1:1000

[illegible]

Branża drogowa

- | | |
|---|-----------------------------------|
| | istniejąca granica pasa drogowego |
|  | oś drogi |
|  | krawężń jezdni |
|  | przebudowywana droga |

BIURO INŻYNIERSKIE
Łukasz Władowski

www.biurolnżynierskie.com

Przebudowa drogi gminnej w istniejącym pasie drogowym w m. Miechowice gmina Mogielnica

**GMINA MOGIELNICA,
ul. Rynek 1, 05-640 Mogielnica**

Materiały do zgłoszenia robót

NUMER UPRAWNIEN
MAZ/0143/POOD/12

Projekt Zagospodarowania Terenu

DATA	SKALA	ARKUSZ	NUMER RYSUNKU
03.2018	1:1000	1	D-01