


STAROSTWO POWATOWE W GRÓJCU
Na podstawie ustawy z dnia 28.01.1990 r. o gospodarstwie nieruchomościami, geodezyjnym i kartograficznym (Dz.U. z 2000 r. Nr 20, poz. 1086 z późn. zm.) uzgodniono usytuowanie sieci uzbrojenia terenu (Kanalizacja) w miejscowości Grójce, powiat grójecki, woj. mazowiecki.


Uspokojenie usytuowanie sieci uzbrojenia terenu (Kanalizacja) w miejscowości Grójce, powiat grójecki, woj. mazowiecki. Projekt wykonany przez mgr inż. Leszka Janowskiego (reg. opin.)

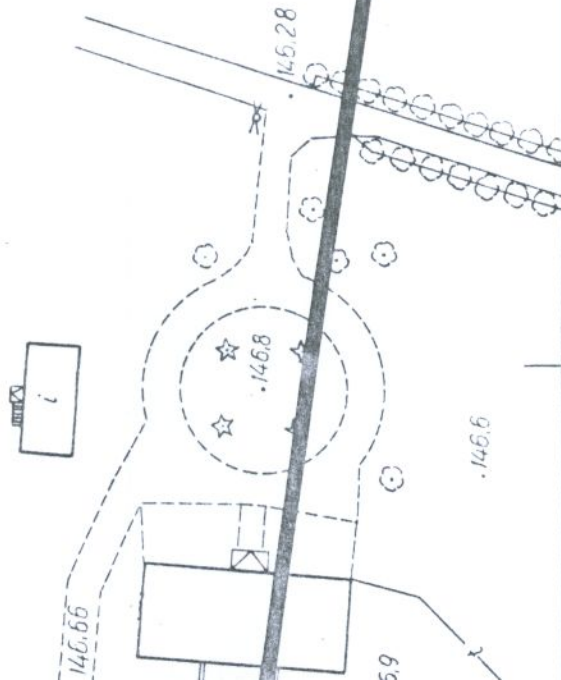

133.054
1000

MAPA ZASADNICZA
Założona w 1983r. przez
OKRĘGOWE PRZEDSIĘBIORSTWO GEODEZYJNO
KARTOGRAFICZNE KIELCE ZAKŁAD NR2 RADOM
PRACOWNIA TERENOWA W GRÓJCU

Kierownik Pracowni inż. Jerzy Niemczewski

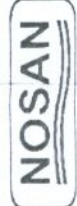

Zakład
Projektowo – Usługowy
Ochrony Środowiska

Nr rys. 5
Skala 1:1000

Obiekt:	Kanalizacja komunalna Kozietuły Nowe – Mogielnica.				
Projekt:	Projekt budowlany kanalizacji komunal. Kozietuły N. – Mogielnica.				
Tytuł rys.	Zagospodarowanie terenu - kanalizacja. Arkusz 283.133.054.				
Opracował:	mgr inż. Leszek Janowski	Nr upr.	---	Data:	07.2005
Projektował:	inż. Stefan Nowak		55/56/90	07.2005	
Sprawdził:	mgr inż. Grzegorz Nowak	SWK/0051/PWOS/05	07.2005		

Niniejsze wyłączenie służy do celów w budowie i realizacji projektu budowlanego kanalizacji komunalnej w miejscowości Kozietuły Nowe, powiat grójecki, woj. mazowiecki. Wyłączenie to nie może być wykorzystywane do celów innych niż te, dla których zostało wydane.

Przedstawiony projekt jest zgodny z planem sytuacyjnym na terenie 14.01.2005 roku.

Kopia mapy jest zgodna z oryginałem 283.133.054

USŁUGI GEODEZYJNE
Wojciech Dudziński
06-600 Grójec, ul. J. Piłsudskiego 54A
NIP 797-114-01-44, Regon 670890800

Grójec

283.133.054

wieś WODZICZNA gm. MOGIELNICA

