


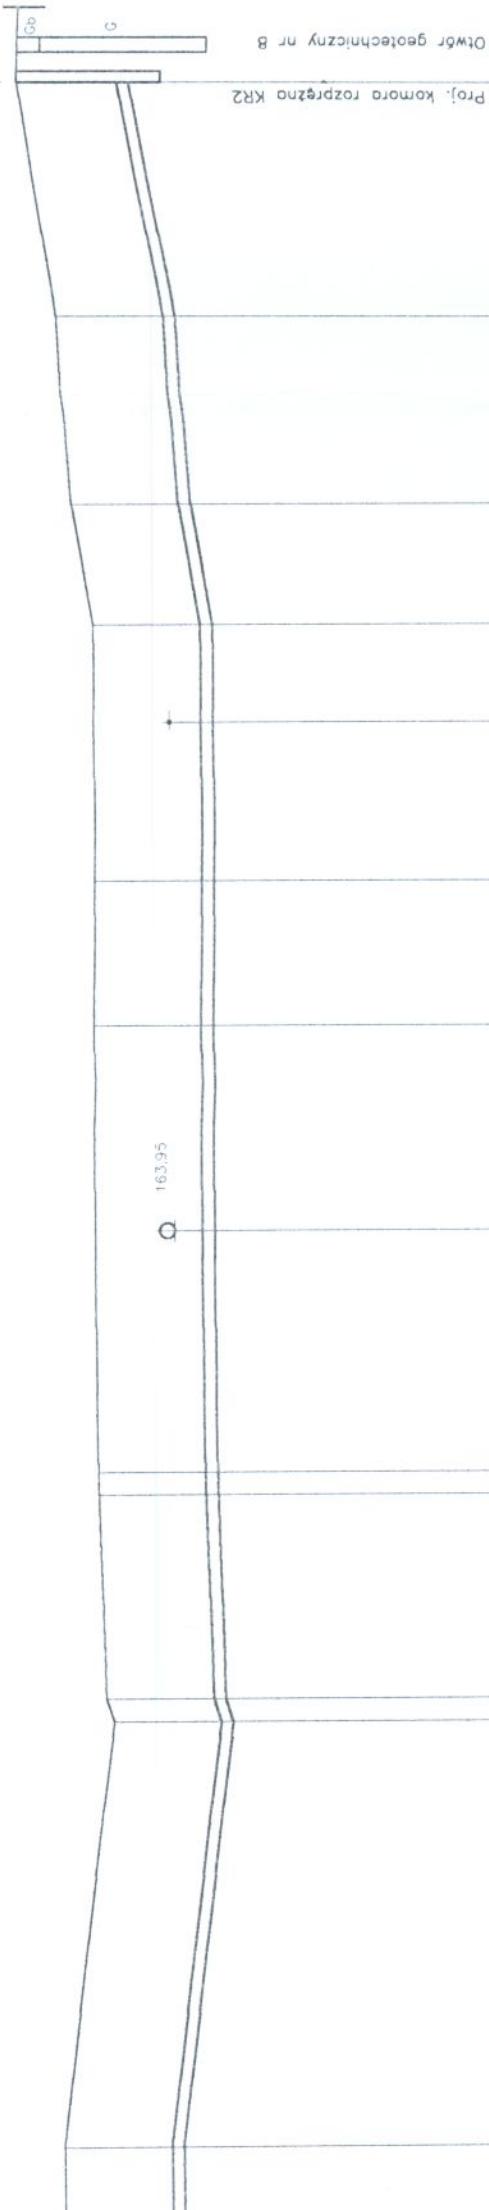

Uwaga: Włazy studzienek kanalizacyjnych na terenach nieutwardzonych wynieść 15 cm ponad teren.

Nie wyklucza się istnienia innego uzbrojenia technicznego nie wykazanego na mapach geodezyjnych.


W miejscach skrzyżowań projektowanej kanalizacji z istniejącym uzbrojeniem podziemnym roboty ziemne wykonywać ręcznie.


 KIELCE	Zakład Projektowo – Usługowy Ochrony Środowiska		Nr. rys. 23
			Skala: 1:100/1000
Opis	KANALIZACJA KOMUNALNA KOZIETUKY NOWE – MOGIELNICA		
Projekt	PROJEKT BUDOWLANY KANALIZACJI KOMUNALNEJ KOZIETUKY NOWE – MOGIELNICA		
Typ rys.	PROFIL RUROCIĄGU TŁOCZNEGO P2–KR2 – ODCINEK 18–KR2		
Projektował	mgr inż. LESZEK JANOWSKI	Nr. upr. –	Data 08.2005
Projektował	inż. STEFAN NOWAK	56/55/90	08.2005
Sprawił	mgr inż. GRZEGORZ NOWAK	SWK/0051 /PWOS/05	08.2005

[Handwritten signature]

[Handwritten signature]

[Handwritten signature]

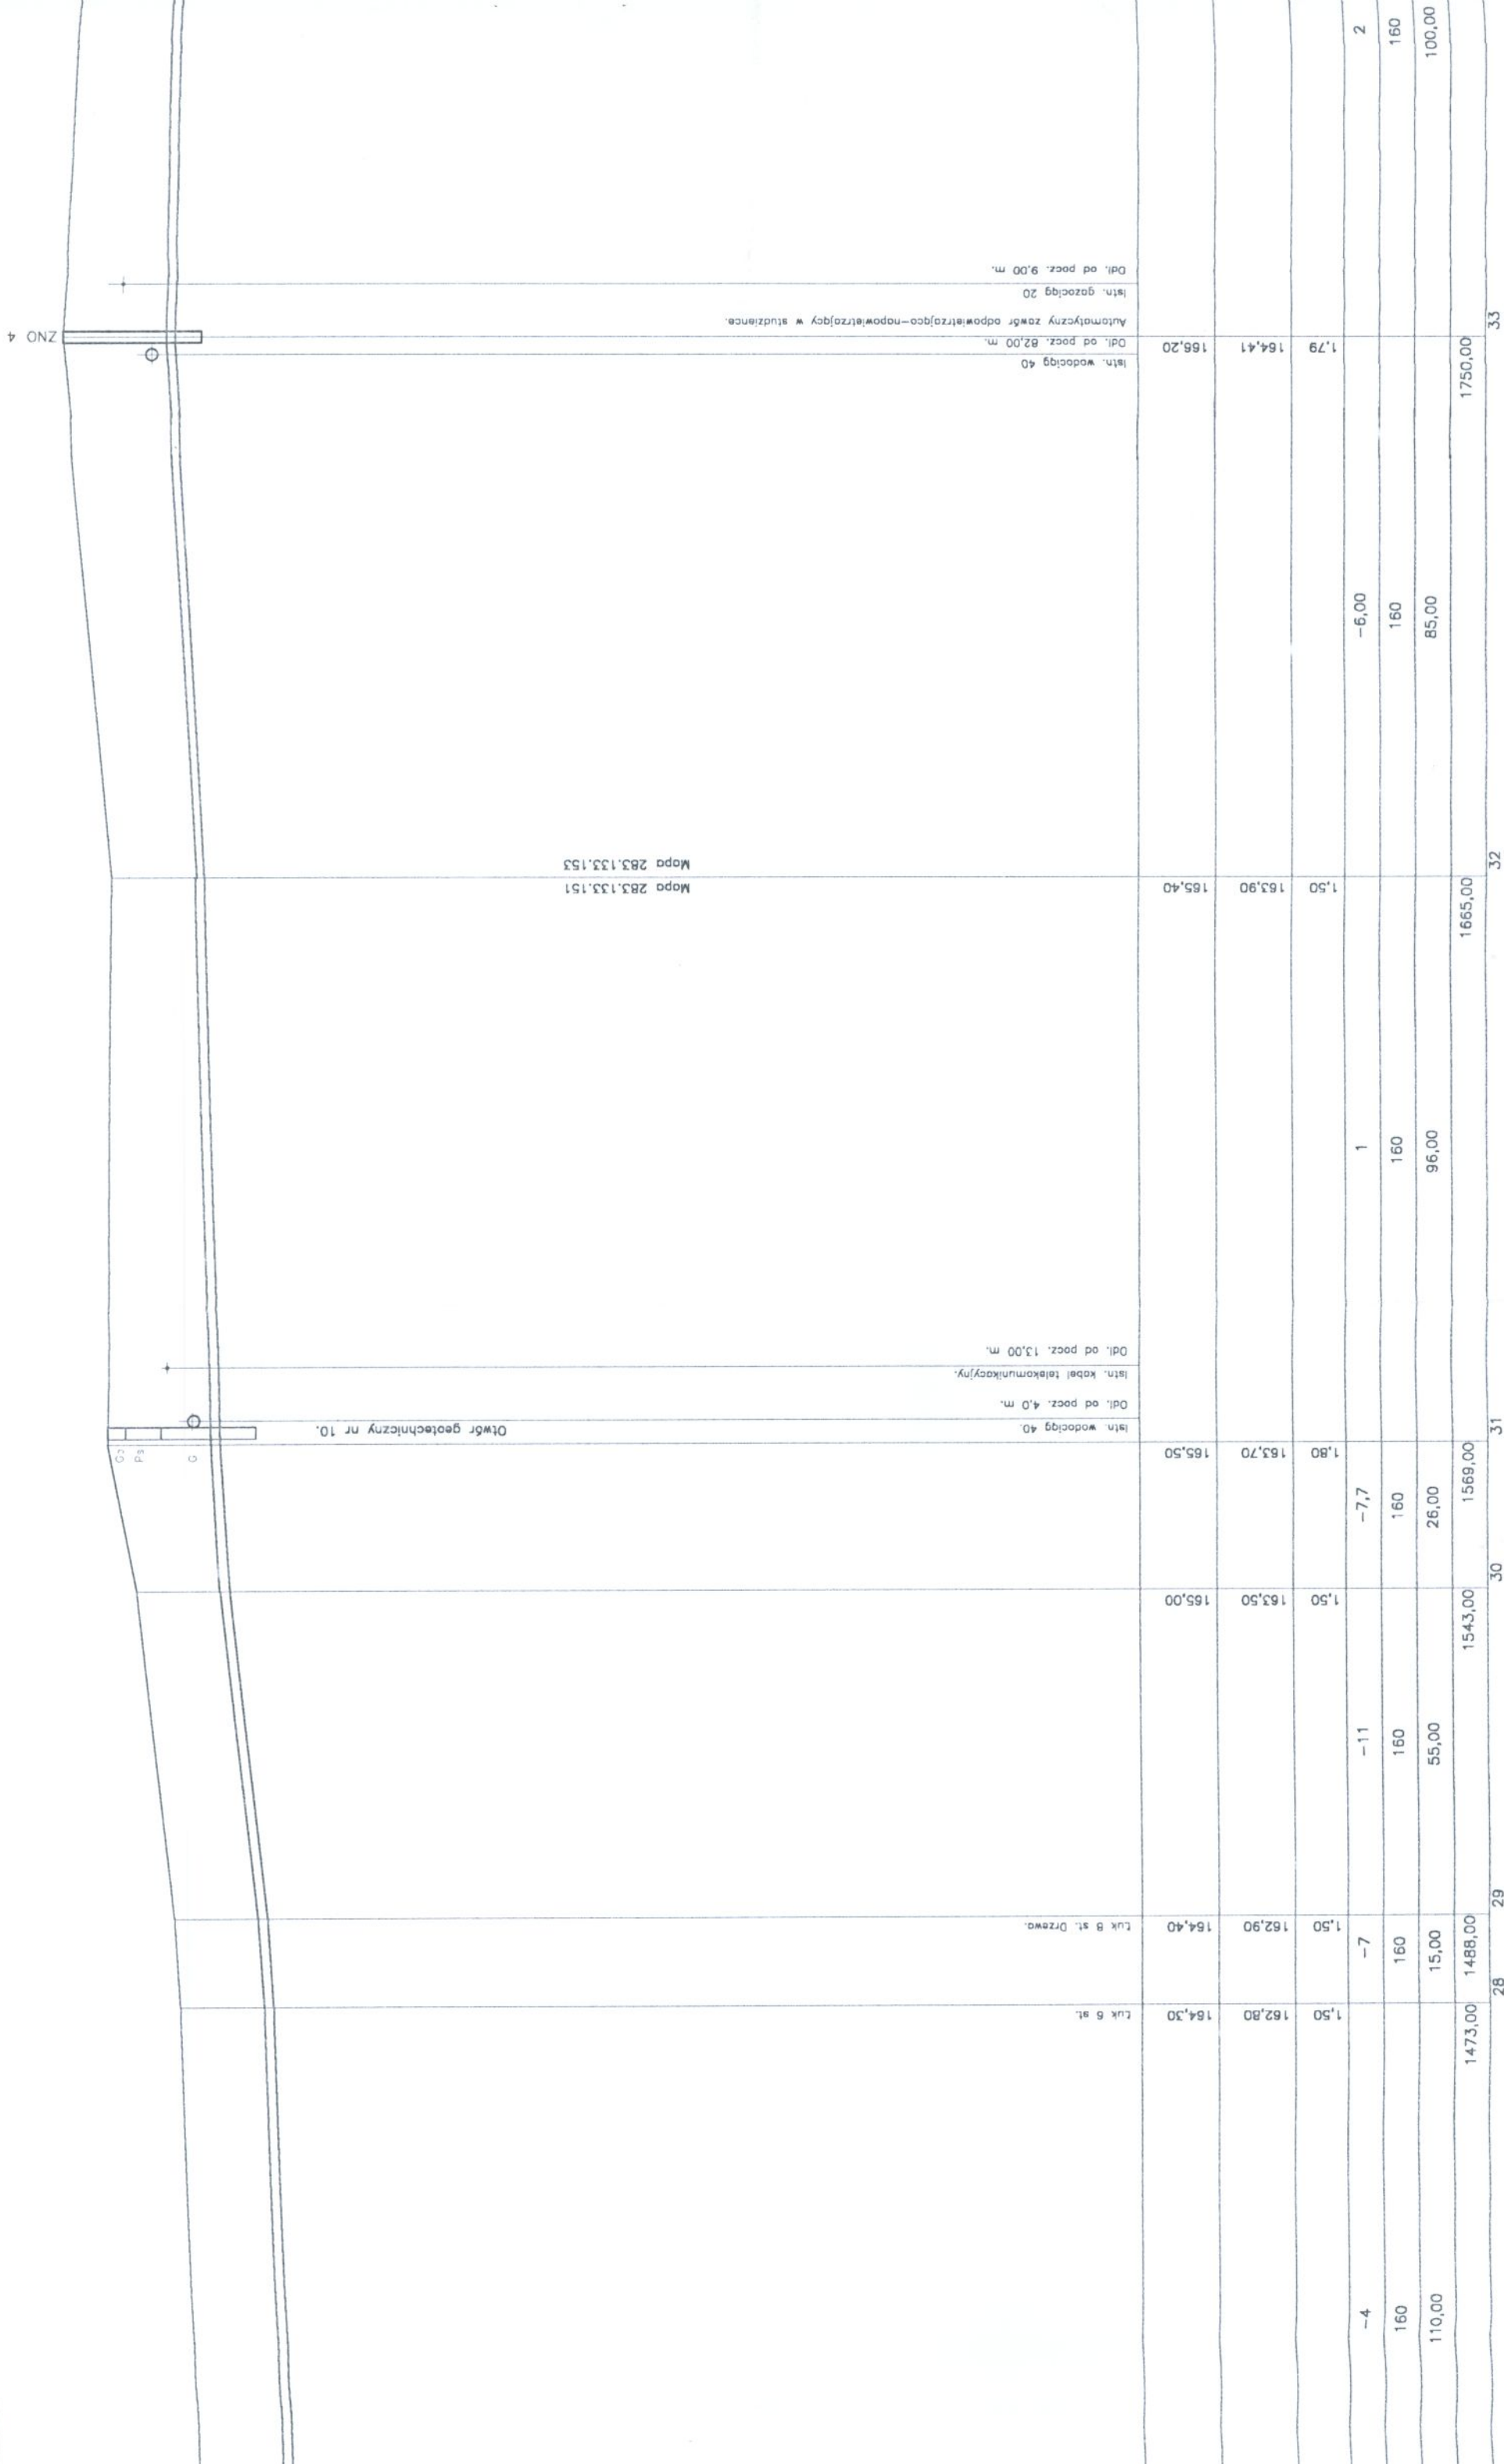

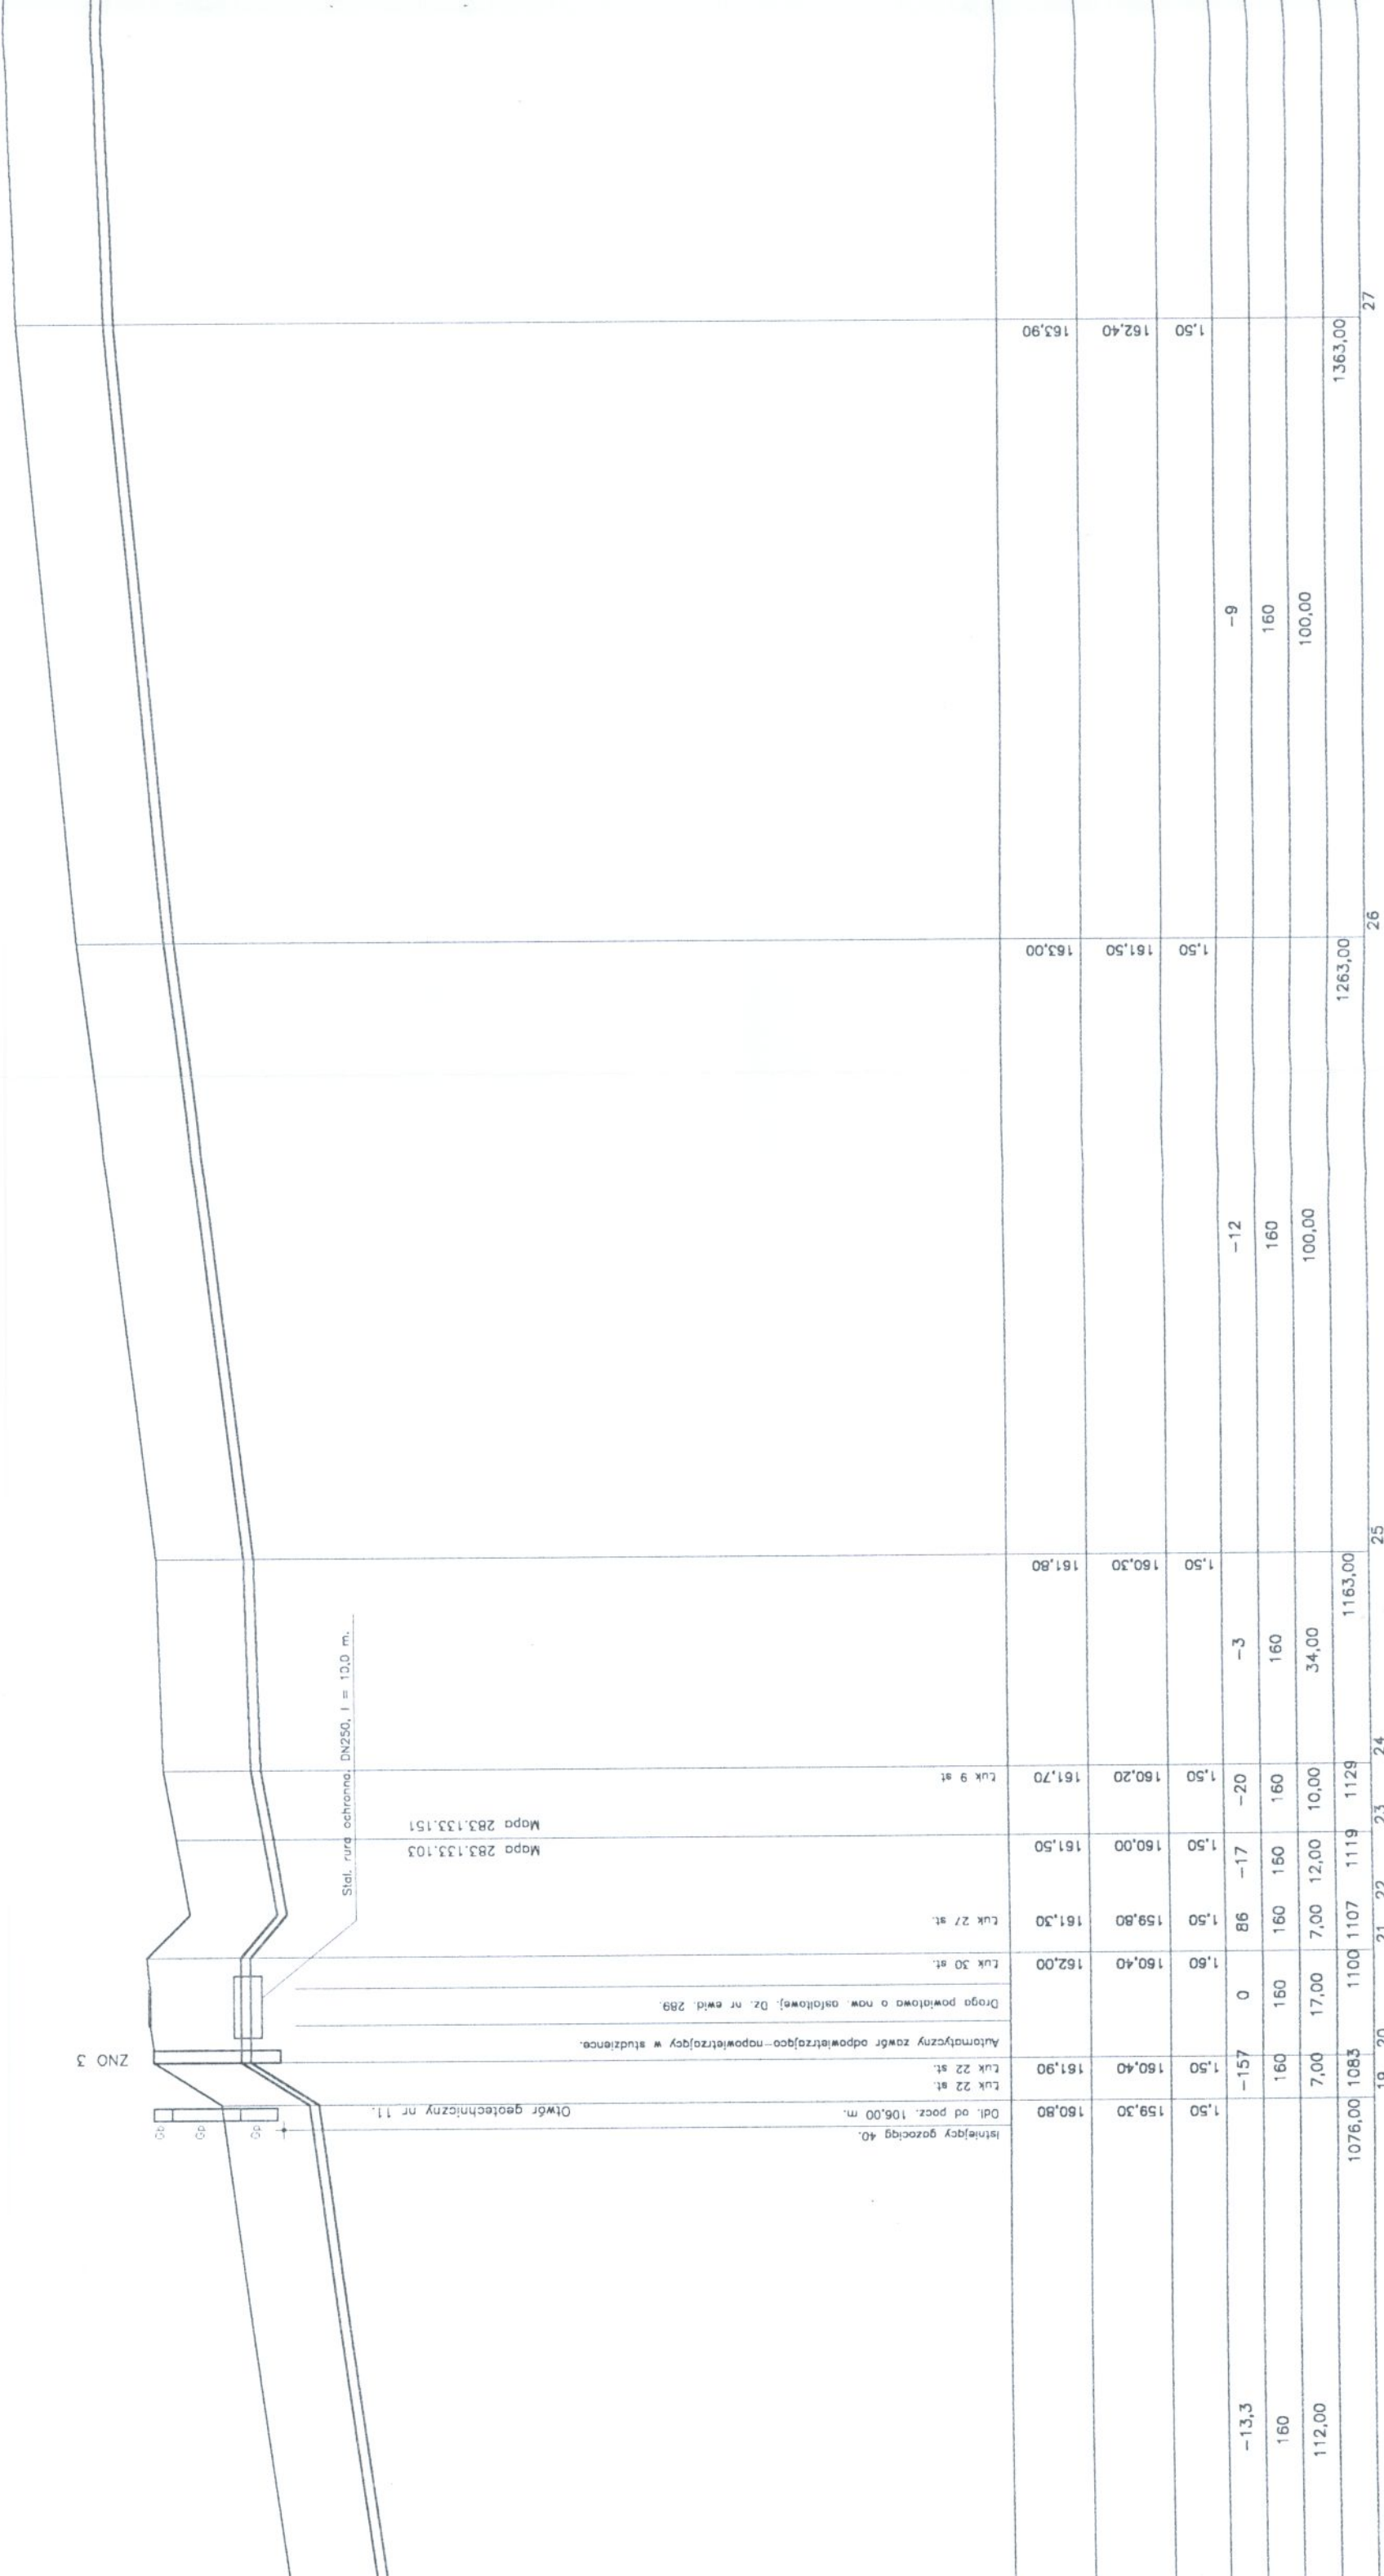

Skala Pozioma 1:1000
Skala Pionowa 1:100
Poziom parówn. 148,00 m.n.p.m.

Rzędna terenu [m.n.p.m.] projektowanego / istniejącego
Rzędna osi rurociągu [m.n.p.m.]
Zagłębienie osi rurociągu [m]
Spadek [%o]
Średnica rury [mm]
Długość odcinka [m]
Odległość [m]

Ciąg dalszy profilu z rys. nr 22.

istniejący gazociąg 40.
Odl. od pocz. 106 00 m

	964,00
	1076,00
	112,00
	160
	-13,3
1,50	1,50
157,80	159,30
	160,80
	160,80