



PRZEKRÓJ A-A - ZBROJENIE Skala 1:25

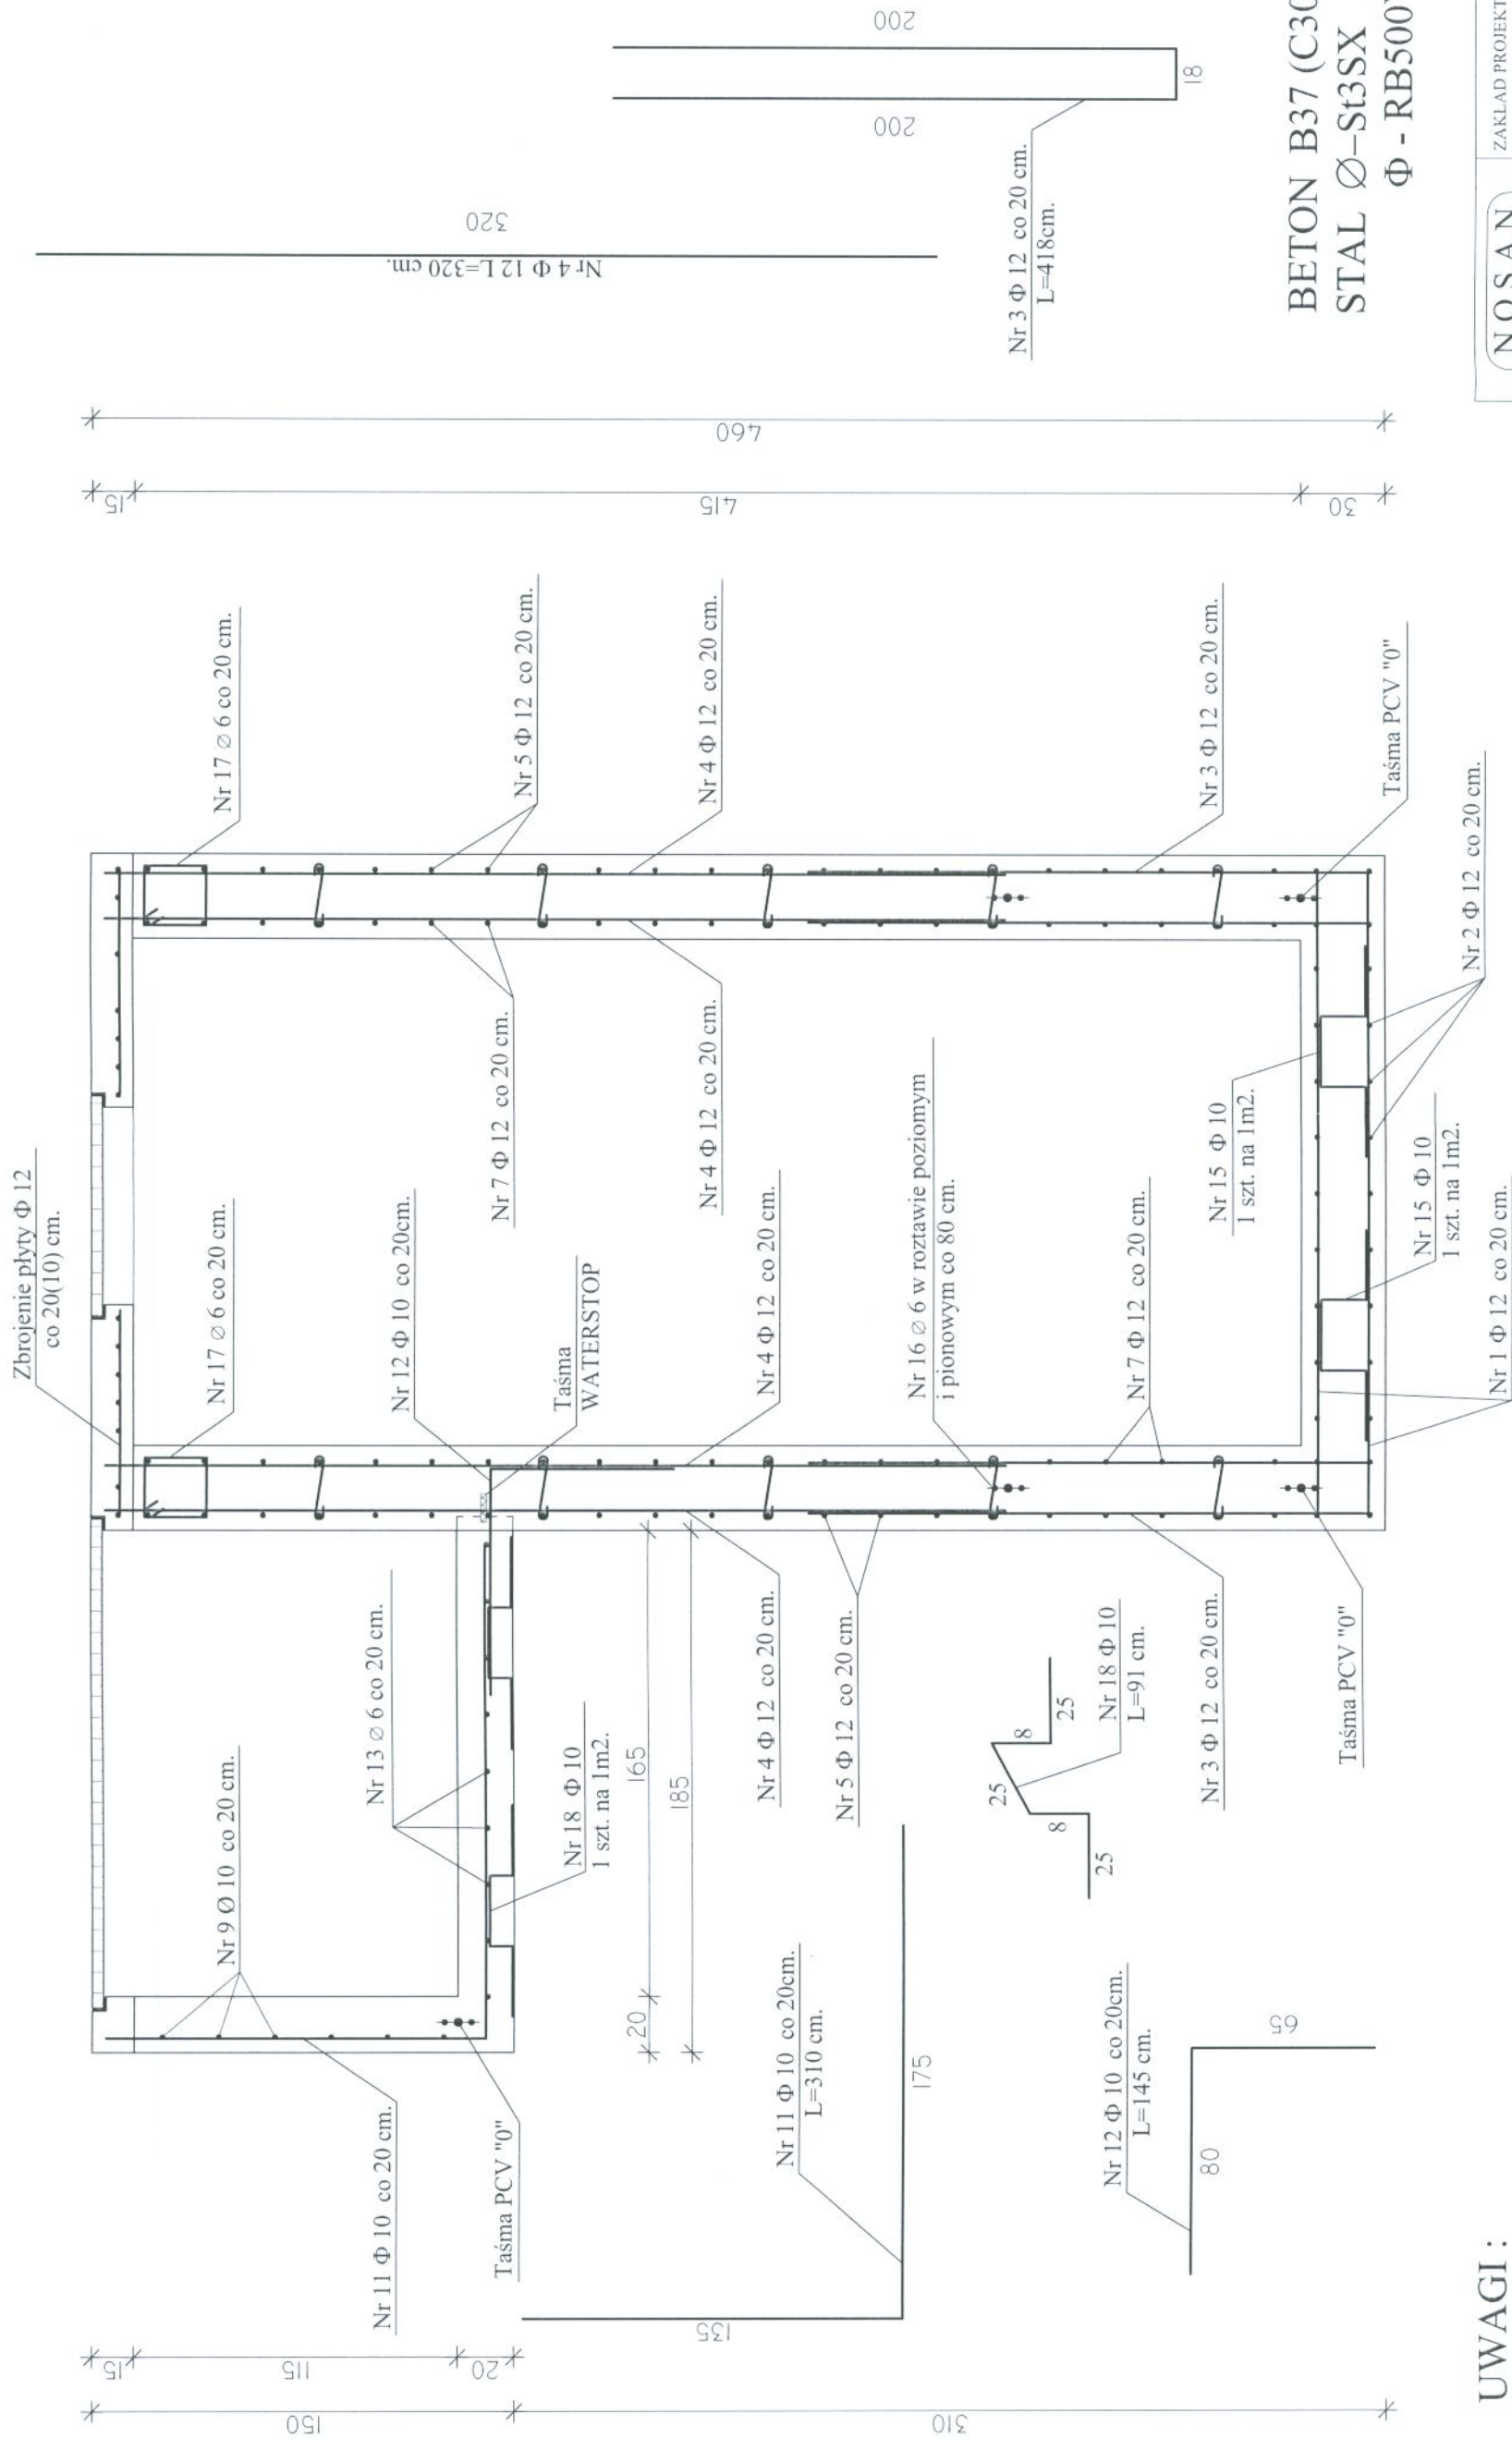

UWAGI:

- W MIEJSCACH WYSTĘPOWANIA OTWORÓW PRĘTY ZBROJENIOWE ODGINAĆ LUB PRZECINAĆ,
- OTULENIE PRĘTÓW ZBROJENIOWYCH 5cm,
- USYTUOWANIE OTWORÓW TECHNOLOGICZNYCH WG RYSUNKÓW SZALUNKOWYCH,
- DOKŁADNE WYMIARY OBIEKTU WG RYSUNKÓW SZALUNKOWYCH.

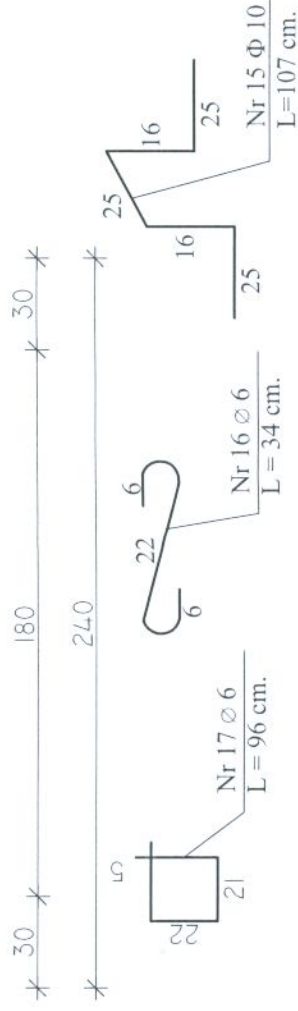

BETON B37 (C30/37) W10 F150
STAL Ø-St3SX
Φ -RB500W

		Zakład Projektowo-Usługowy Hauke Boska 9 tel./fax: (041) 361-15-38		Nr rys.: 6 Skala: 1 : 25
Objekt:	MODERNIZACJA I ROZBUDOWA OCZYSZCZALNI ŚCIEKÓW W MIEJSCOWOŚCI MOGIELNICA			
Projekt:	PROJEKT WYKONAWCZY	Brand:	KONSTRUKCJA	
Tytuł rys.:	obiekt 10-POMPOWNIĄ OSADU II - PRZEKRÓJ A-A - ZBROJENIE			
Opracował:	mgr inż. Wojciech Skuza		Nr upr.:	Data:
Projektował:	inż. Andrzej Grudzien		KL 230/90	09.2005
Sprawdził:	mgr inż. Małgorzata Grudzien		KL 106/93	09.2005