



## 2-2 SKALA 1:50

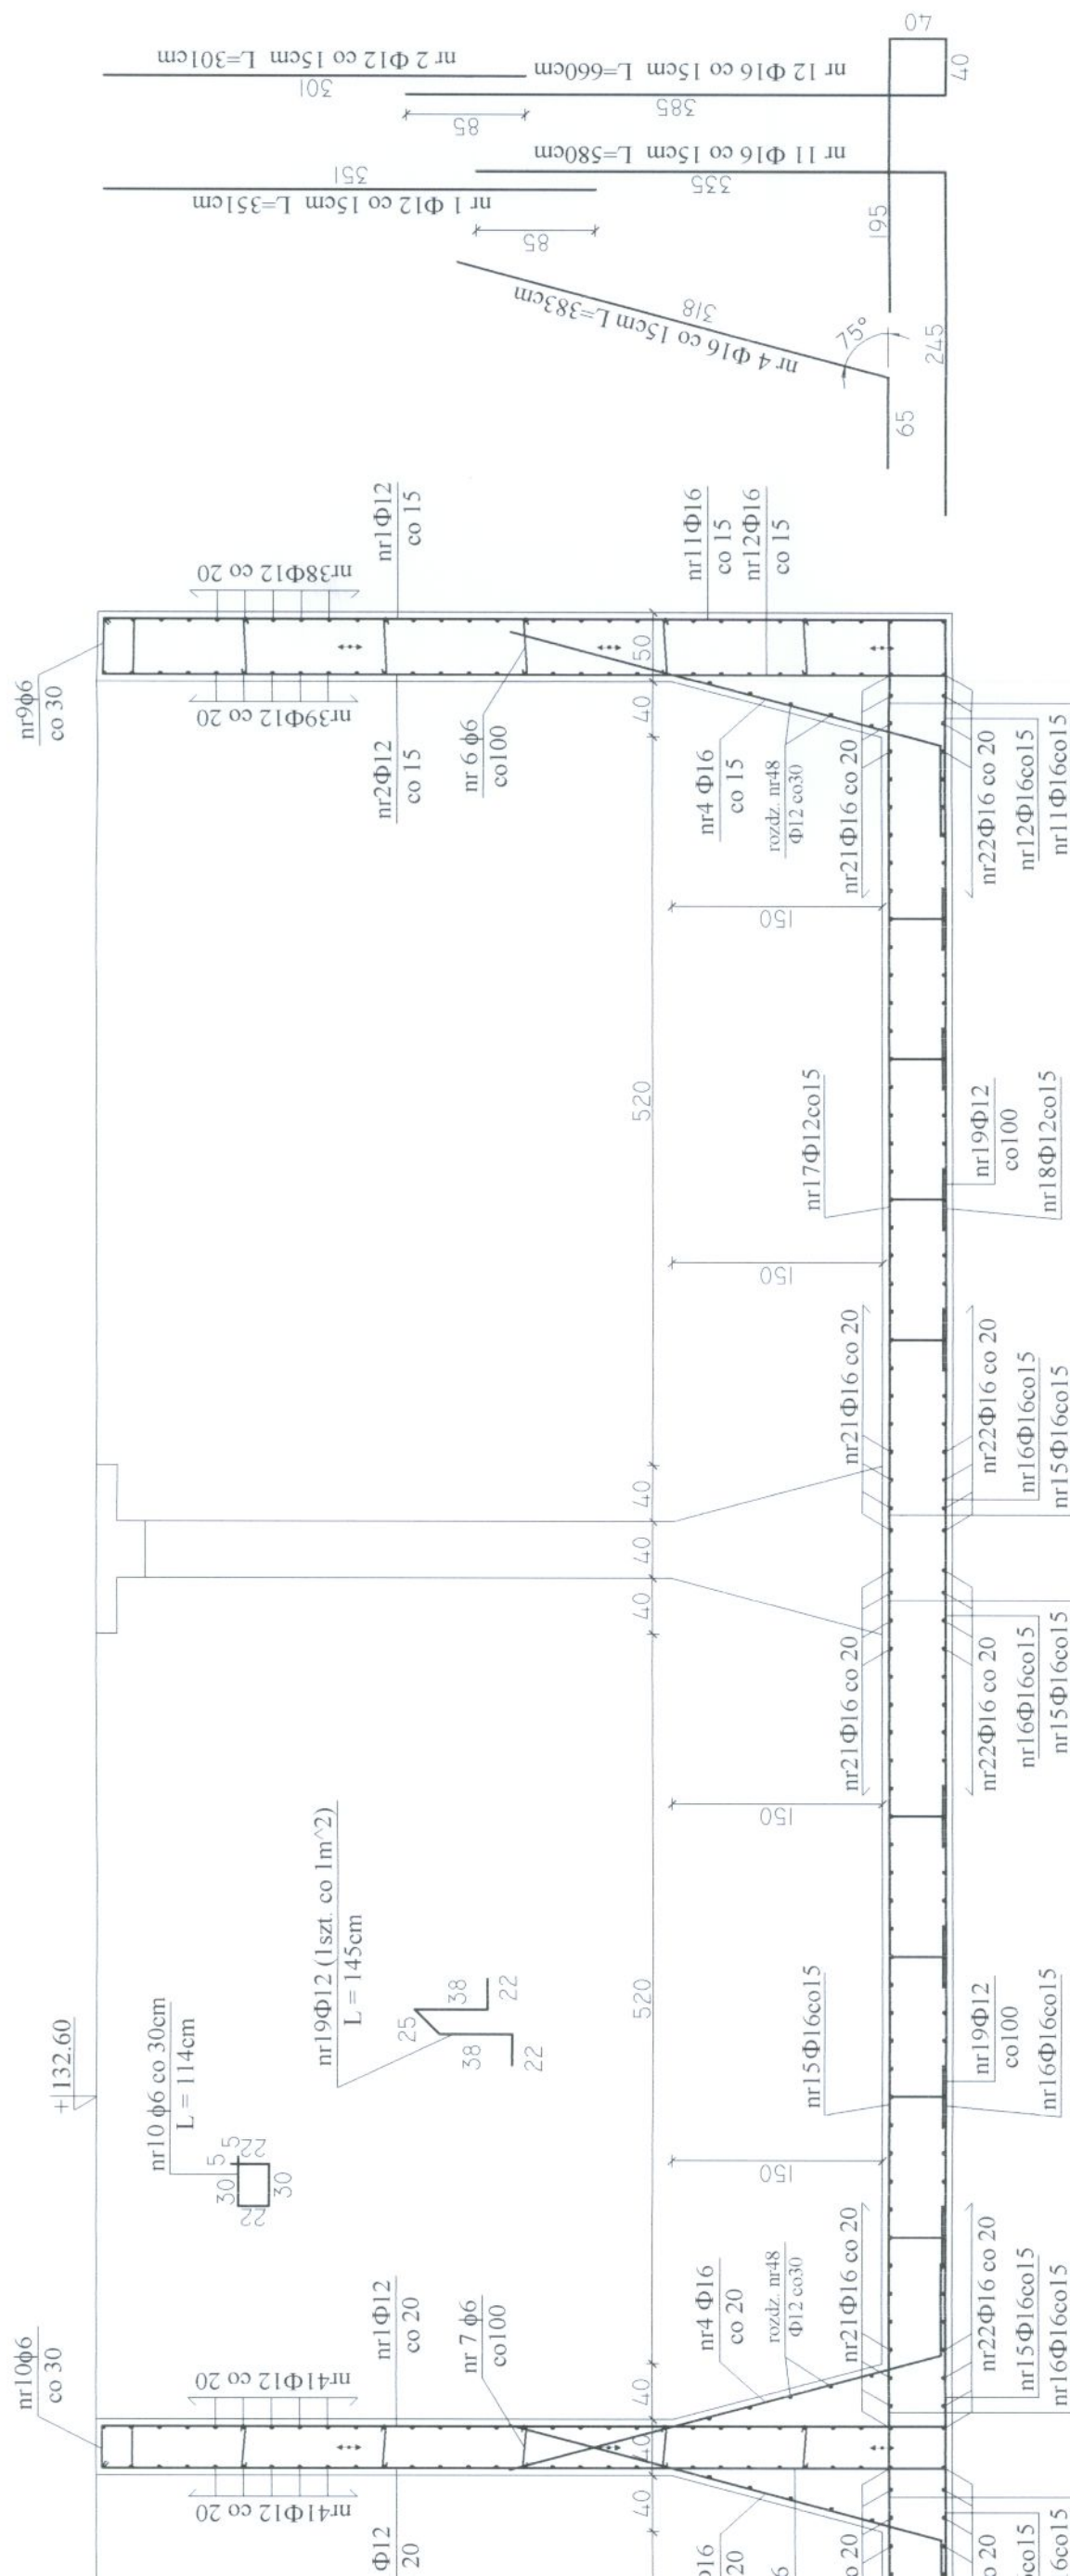


BETON C30/37 (B37), W10, F150  
STAL A-IIN  $\Phi$  (RB500W),  
STAL A-I  $\phi$  (St3SX)

|                                                                                     |  |                                                                          |  |                           |
|-------------------------------------------------------------------------------------|--|--------------------------------------------------------------------------|--|---------------------------|
|  |  | ZAKŁAD PROJEKTOWO-USŁUGOWY<br>Hauke Boska 9<br>tel./fax: (041) 361-15-38 |  | Nr rys. <b>6</b><br>Skala |
| Obiekt:                                                                             |  | 1 : 50                                                                   |  |                           |
| MODERNIZACJA OCZYSZCZALNI ŚCIEKÓW W MIEJSCOWOŚCI MOGIELNICA                         |  |                                                                          |  |                           |
| Projekt:                                                                            |  | Branża: KONSTRUKCJA                                                      |  |                           |
| Tytuł rys.                                                                          |  | OB 6 - REAKTOR BILOGICZNY Ilist.                                         |  |                           |
| Opracował:                                                                          |  | Nr upr.:                                                                 |  |                           |
| Projektował:                                                                        |  | Data: 09.2005                                                            |  |                           |
| Sprawdził:                                                                          |  | 09.2005                                                                  |  |                           |

# PRZEKRÓJ 2-2 SKALA 1:50

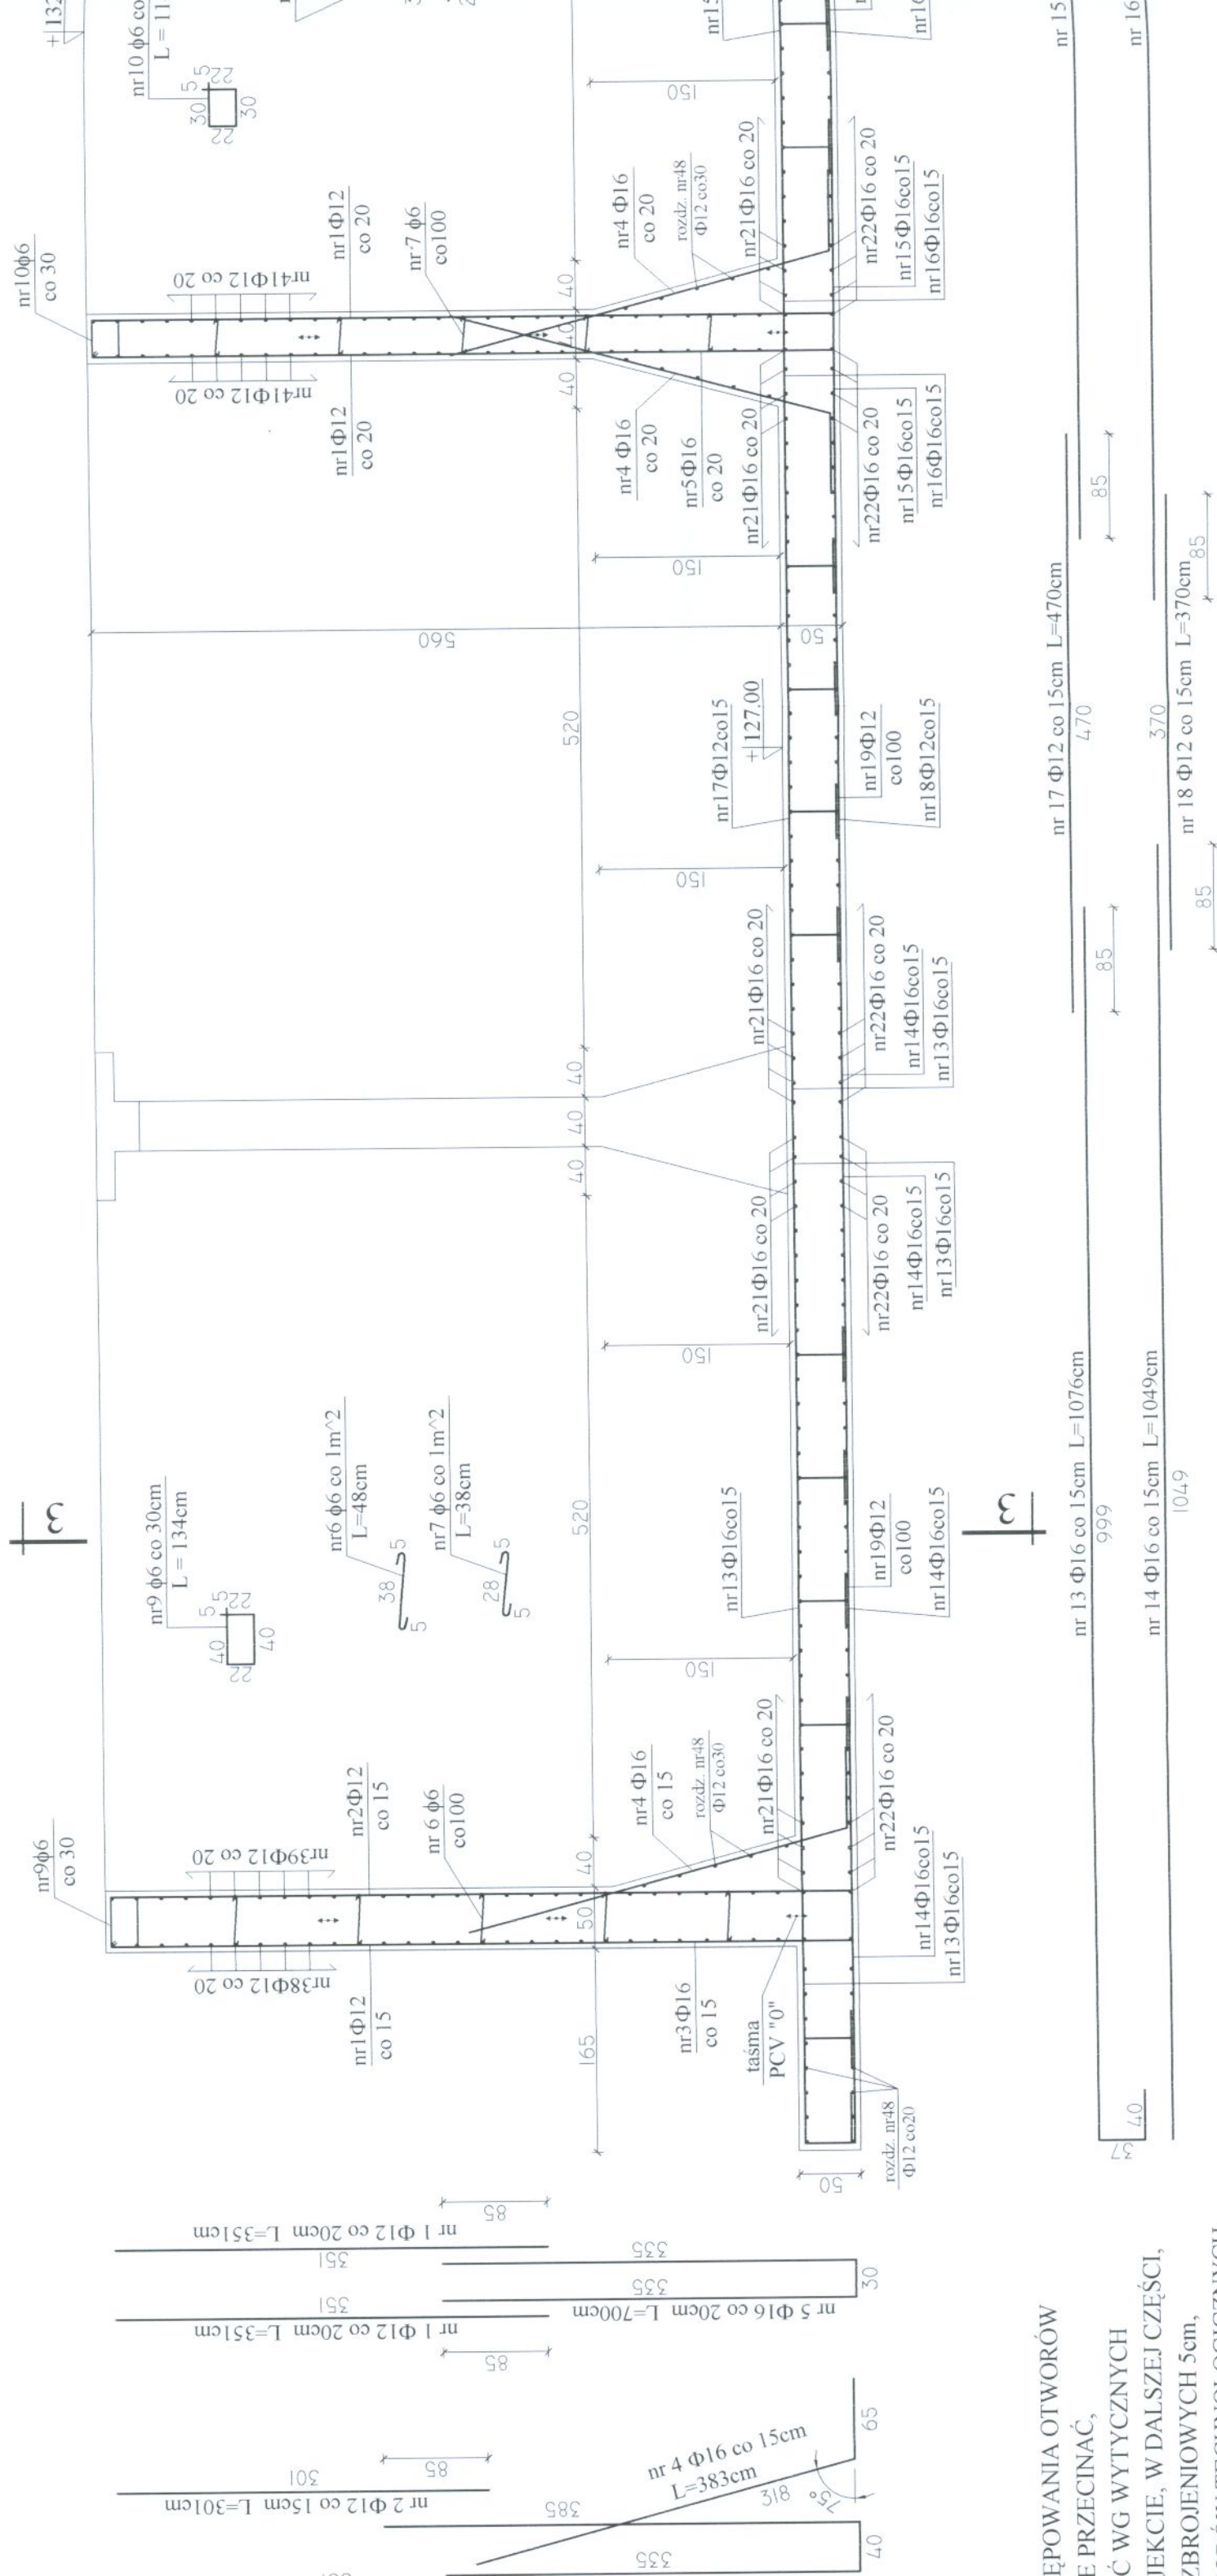

PĘPOWANIA OTWORÓW  
 E PRZECINAĆ,  
 C WG WYTTCZNYCH  
 IEKIE, W DALSZEJ CZĘŚCI,  
 ZBROJENIOWYCH 5cm,  
 ORÓW TECHNOLOGICZNYCH  
 ŚC SZCZELNYCH WG  
 KOWYCH (ARCHITEKT.),  
 RY REAKTORA WG  
 KOWYCH (ARCHITEKT.),

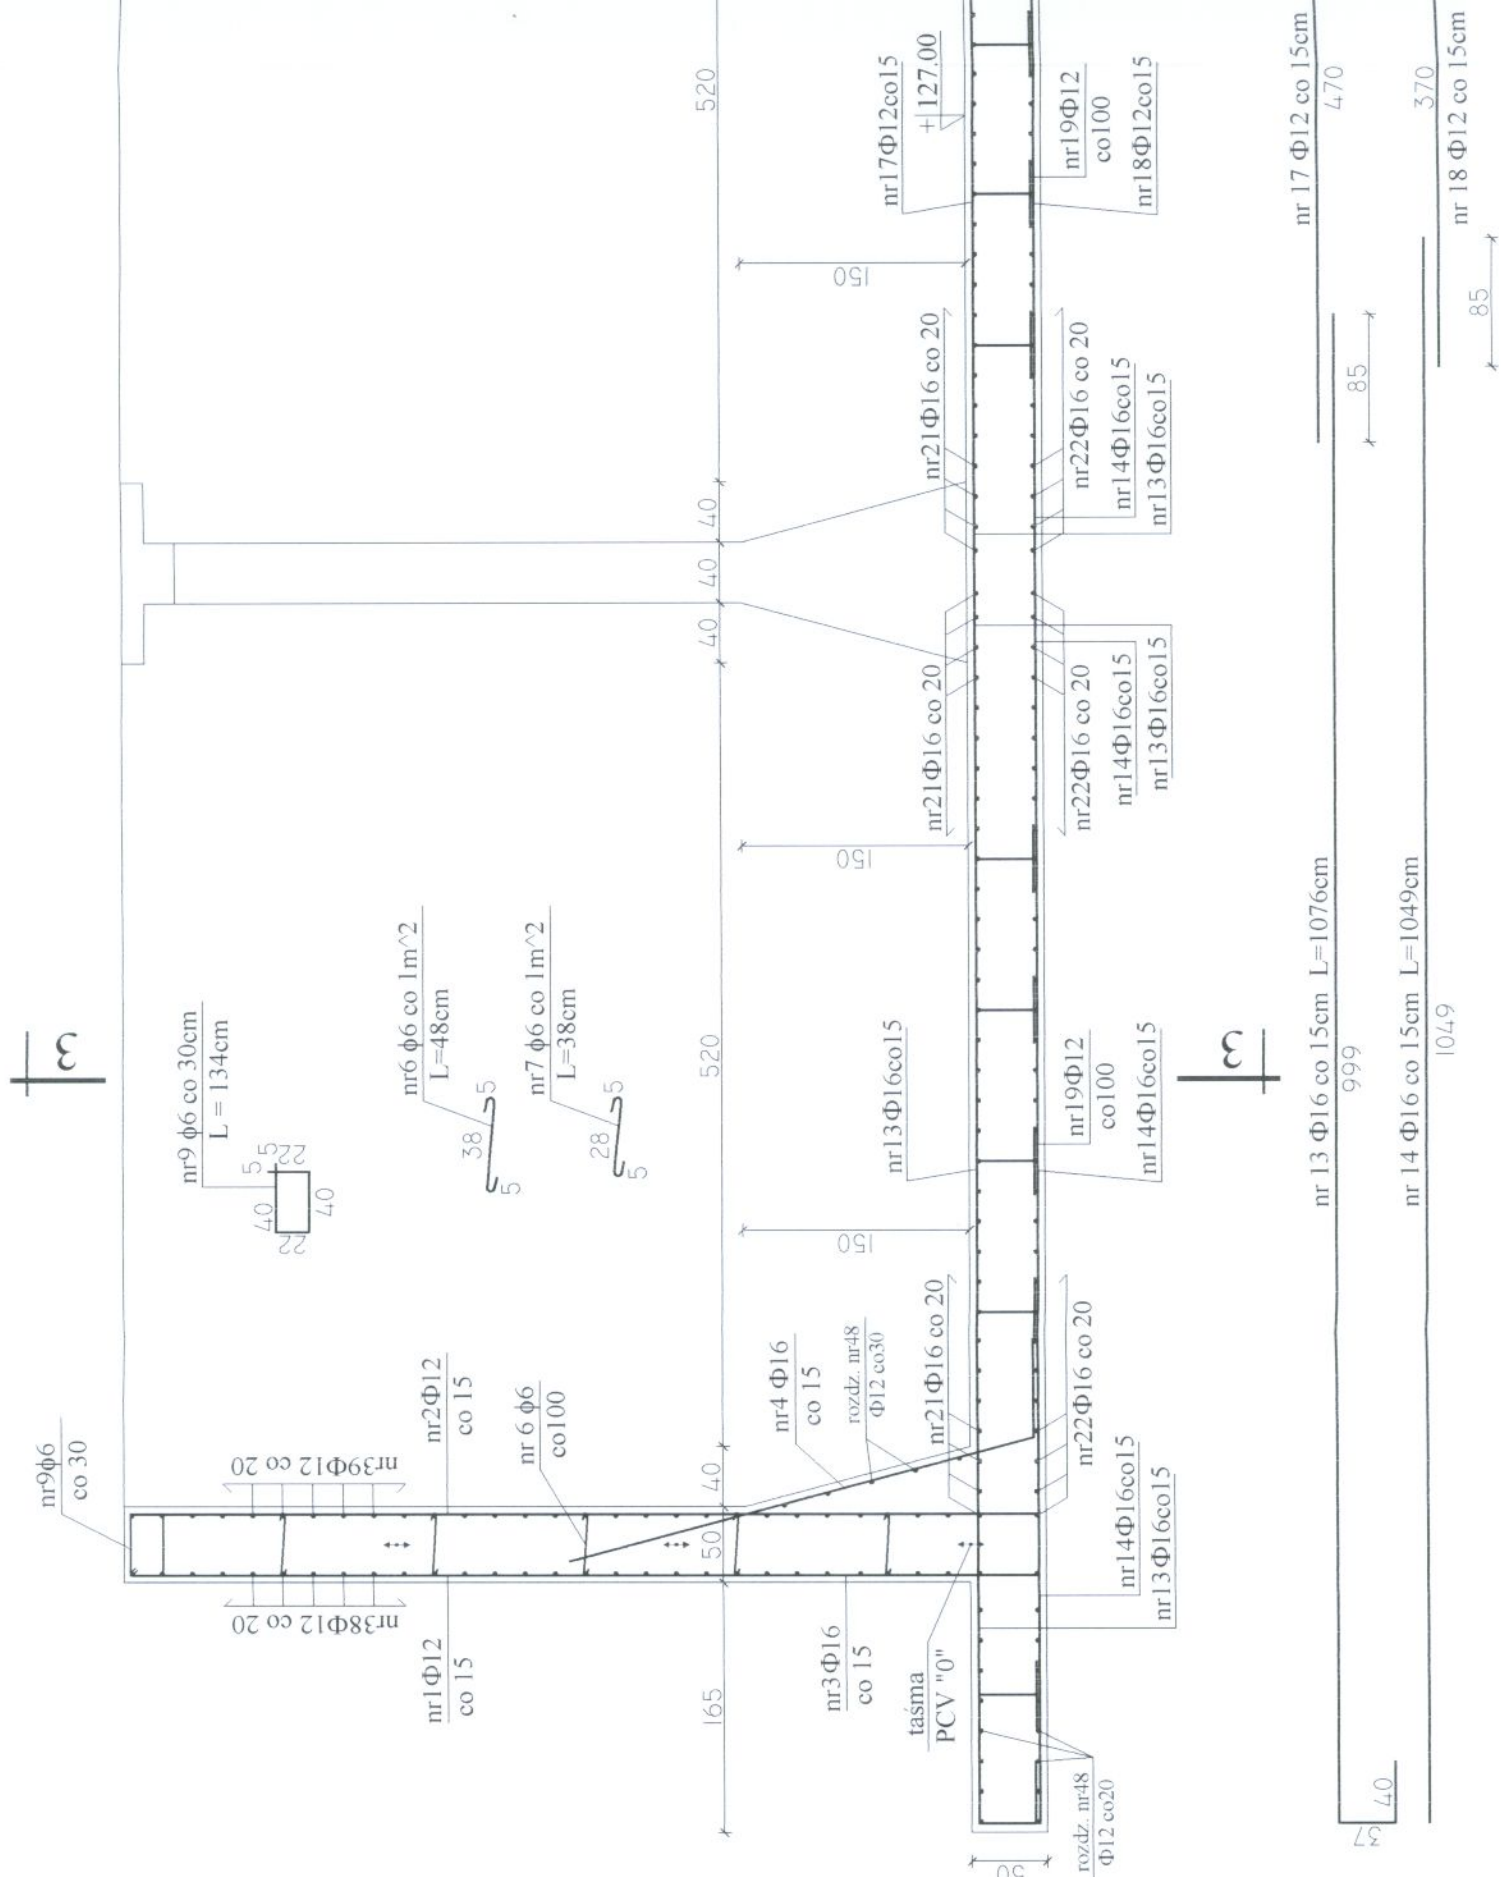

- UWAGI :
- W MIEJSCACH WYSTĘPOWANIA OTWORÓW PRĘTY ZBROJENIOWE PRZECINAĆ,
  - OTWORY DOZBRAJAĆ WG WYTĄCZNYCH ZAWARTYCH W PROJEKCIE, W DALSZEJ CZĘŚCI,
  - OTULENIE PRĘTÓW ZBROJENIOWYCH 5cm,
  - USYTUOWANIE OTWORÓW TECHNOLOGICZNYCH I OZNACZENIE PRZEJŚĆ SZCZELNYCH WG RYSUNKÓW SZALUNKOWYCH (ARCHITEKT.),
  - DOKŁADNE WYMIARY REAKTORA WG RYSUNKÓW SZALUNKOWYCH (ARCHITEKT.),