


PRZEKRÓJ B-B - ZBROJENIE Skala 1:25

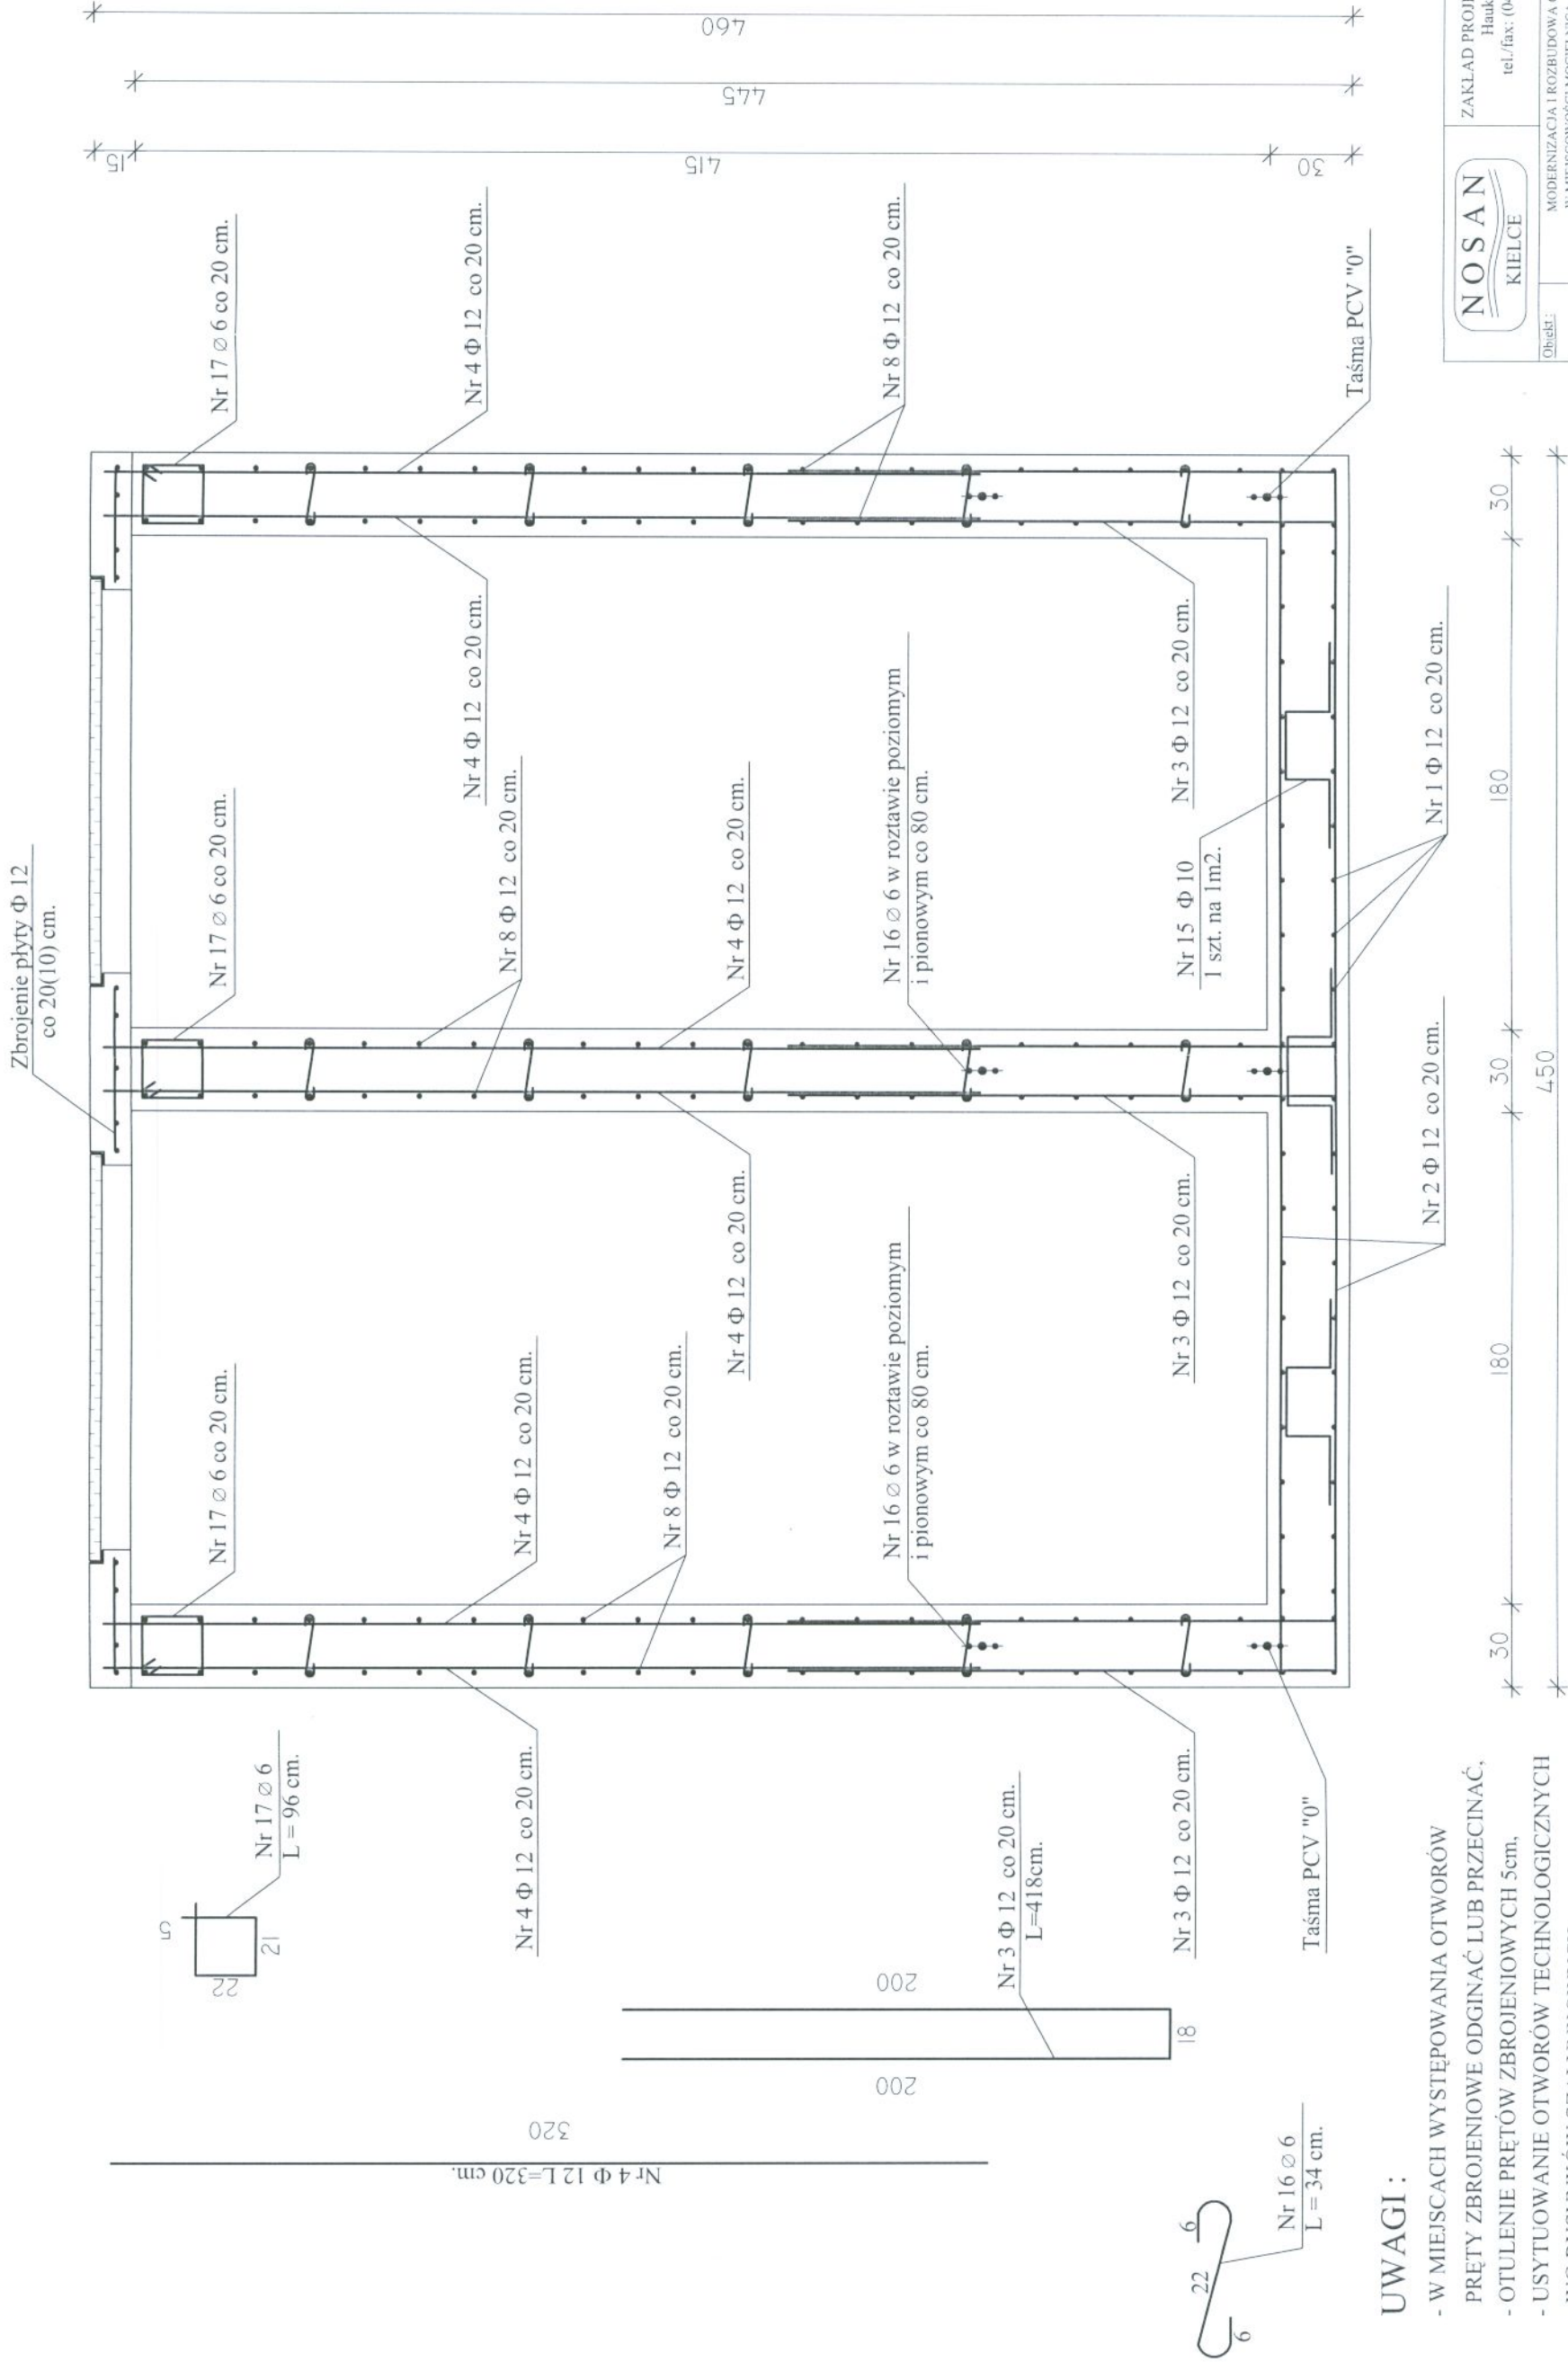

BETON B37 (C30/37) W10 F150
STAL Ø-St3SX
Φ - RB500W

UWAGI :

- W MIEJSCACH WYSTĘPOWANIA OTWORÓW PRĘTY ZBROJENIOWE ODGINAĆ LUB PRZECINAĆ,
- OTULENIE PRĘTÓW ZBROJENIOWYCH 5cm.
- USYTUOWANIE OTWORÓW TECHNOLOGICZNYCH WG RYSUNKÓW SZALUNKOWYCH,
- DOKŁADNE WYMIARY OBIEKTU WG RYSUNKÓW SZALUNKOWYCH,

NOSAN KIELCE		ZAKŁAD PROJEKTOWO-USŁUGOWY Hauke-Bosaka 9 tel./fax: (041) 361-15-38		Nr rys. 7
		Skala: 1 : 25		
MODERNIZACJA I ROZBUDOWA OCZYSZCZALNI ŚCIEKÓW W MIEJSCOWOŚCI MOGIELNICA				
Obiekt:		PROJEKT WYKONAWCZY		
Projekt:		Branża: KONSTRUKCJA		
Typul rys.:		obiekt 10-POMPOWNIĄ OSADU II - PRZEKRÓJ B-B -ZBROJENIE		
Opracował:	mgr inż. Wojciech Skuza	Nr upr.:	Data:	Podpis: <i>[Signature]</i>
Projektował:	inż. Andrzej Grudziń	KL 230/90	09.2005	<i>[Signature]</i>
Sprawił:	mgr inż. Małgorzata Grudziń	KL 106/93	09.2005	<i>[Signature]</i>

Podpis:
09.2005
09.2005