


PRZEKRÓJ 3-3 SKALA 1:50

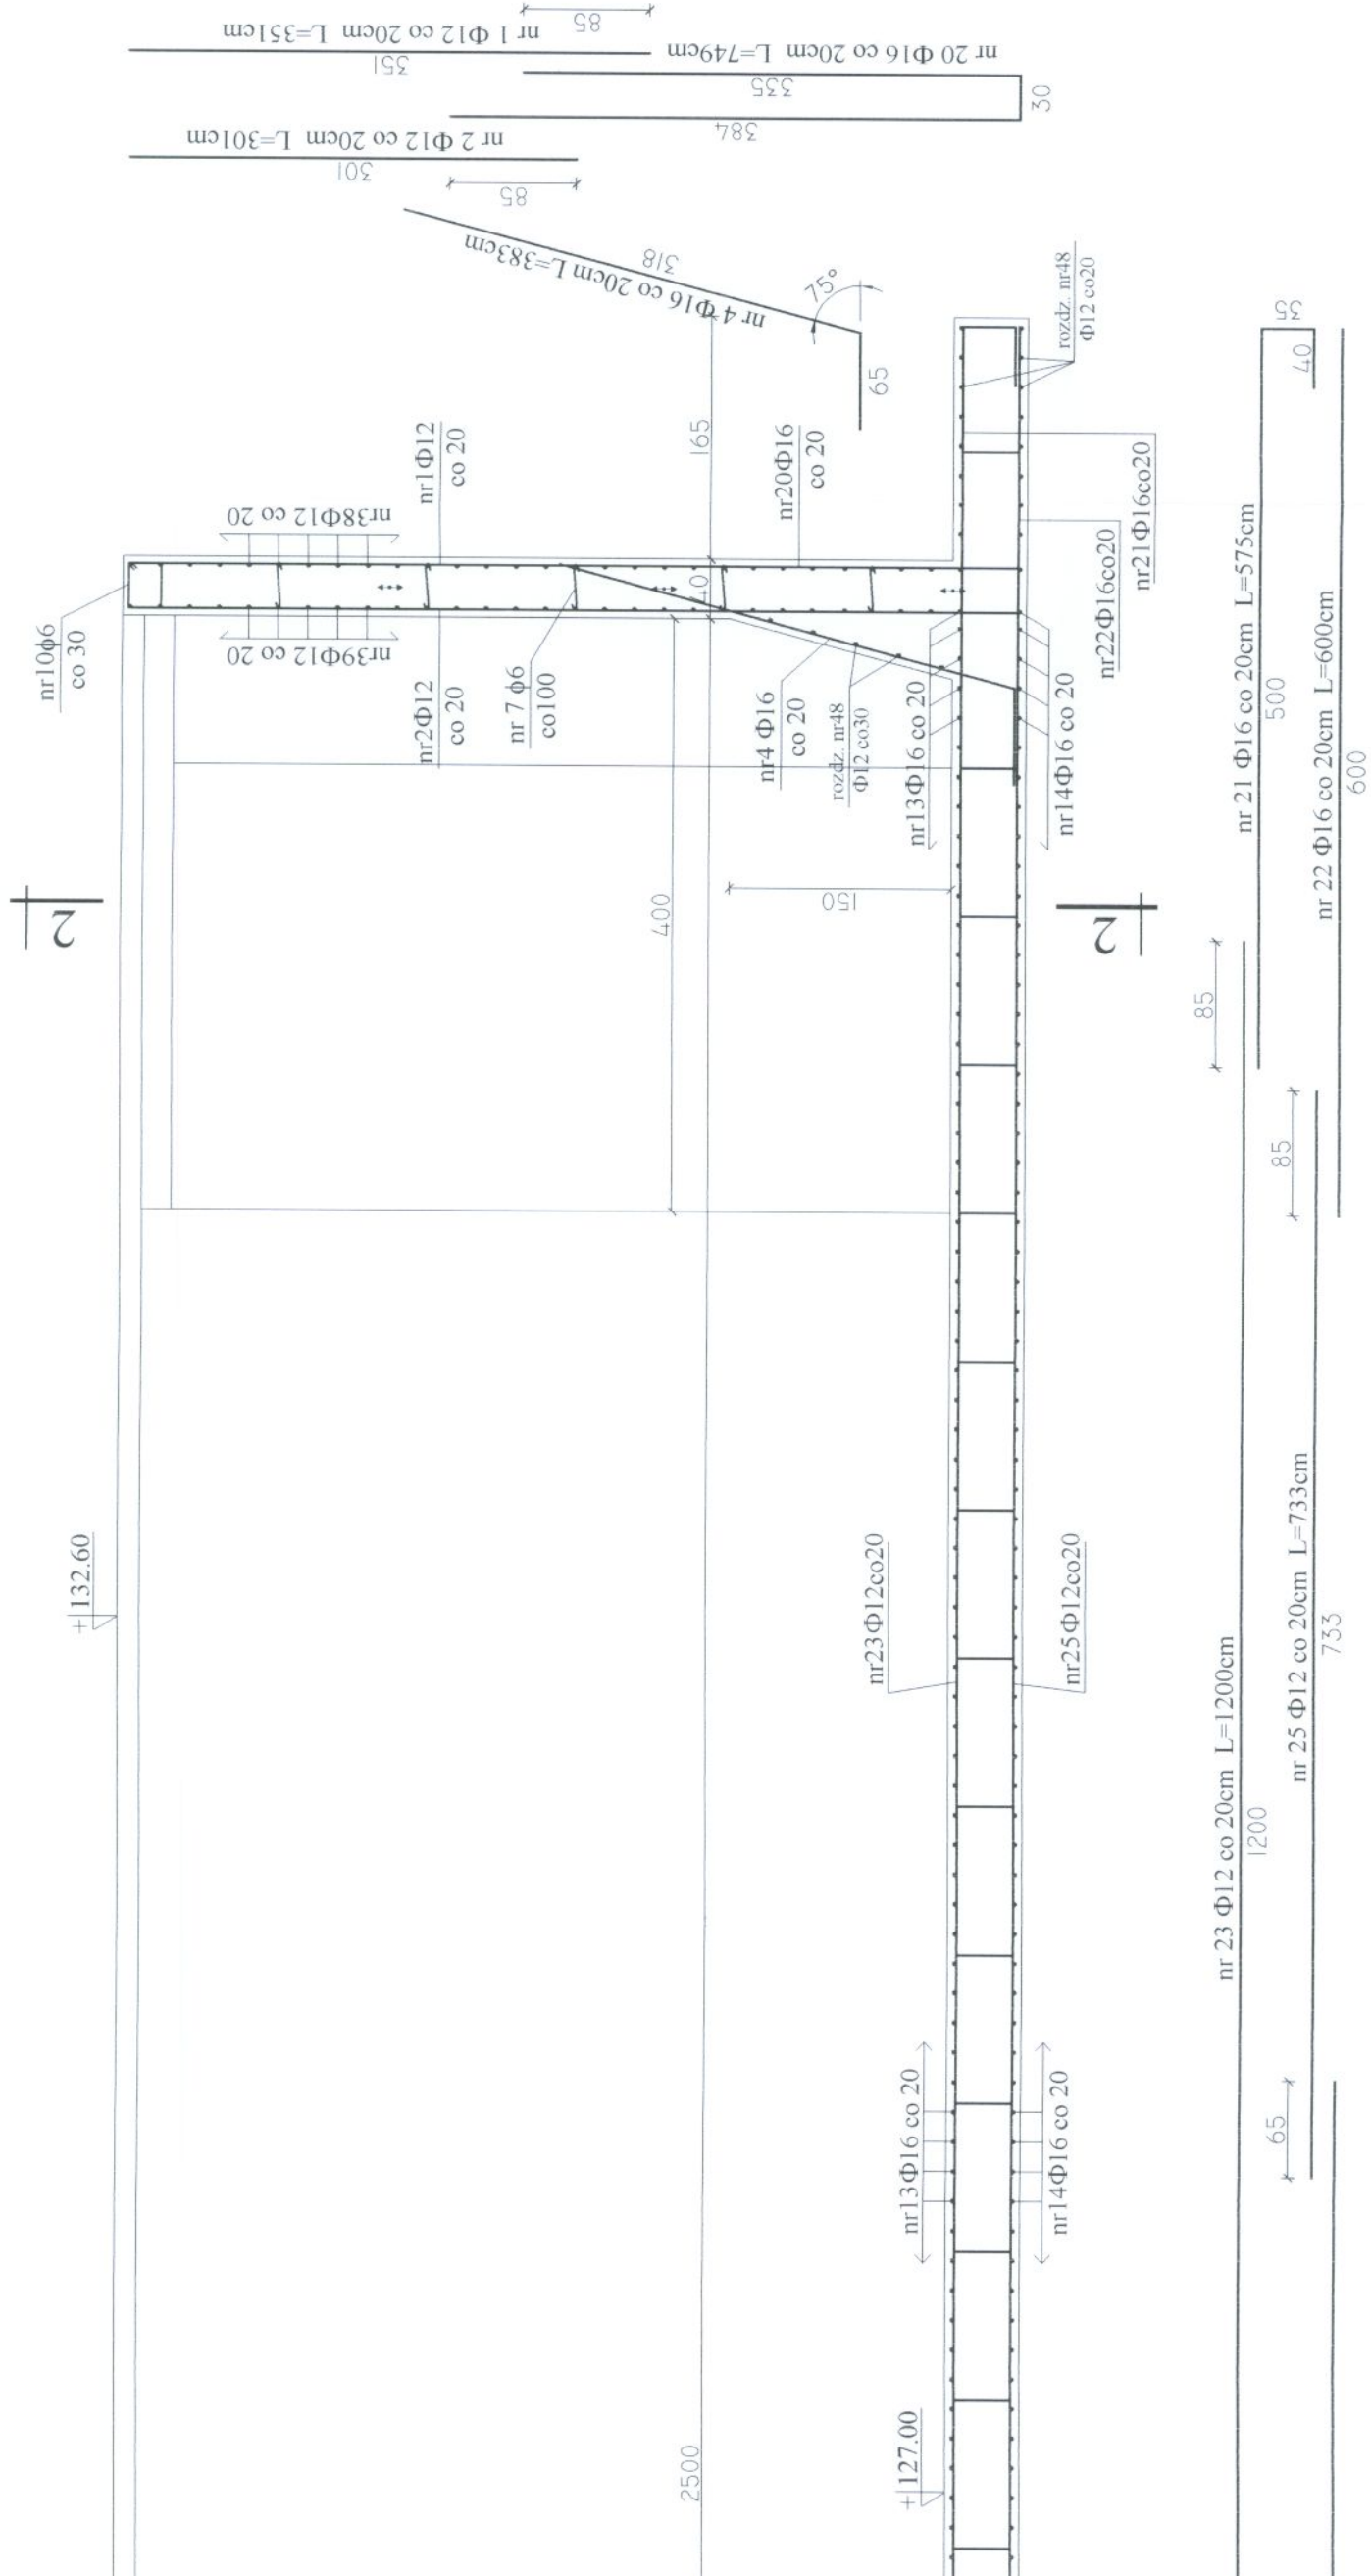


BETON C30/37 (B37), W10, F150
STAL A-IIIIN Φ (RB500W),
STAL A-I Φ (St3SX)

- UWAGI :
- W MIEJSCACH WYSTĘPOWANIA OTWORÓW PRĘTY ZBROJENIOWE PRZECINAĆ,
 - OTWORY DOZBRAJAĆ WG WYTYCZNYCH ZAWARTYCH W PROJEKCIE, W DALSZEJ CZĘŚCI,
 - OTULENIE PRĘTÓW ZBROJENIOWYCH 5cm,
 - USYTUOWANIE OTWORÓW TECHNOLOGICZNYCH I OZNACZENIE PRZEJŚĆ SZCZELNYCH WG RYSUNKÓW SZALUNKOWYCH (ARCHITEKT.),
 - DOKŁADNE WYMIARY REAKTORA WG RYSUNKÓW SZALUNKOWYCH (ARCHITEKT.),

	ZAKŁAD PROJEKTOWO-USŁUGOWY Hauke Boska 9 tel./fax: (041) 361-15-38		Nr rys.	7
			Skala	1 : 50
Obiekt	MODERNIZACJA OCZYSZCZALNI ŚCIEKÓW W MIEJSCOWOŚCI MOGIELNICA		Pranża	KONSTRUKCJA
Projekt	PROJEKT WYKONAWCZY			
Tytuł rys.	OB 6 - REAKTOR BIOLOGICZNY IIst. - PRZETOKÓJ 3-3			
Opracował	mgr inż. Dariusz Wojcieki	Nr upr.	Data	Podpis
Projektował	inż. Andrzej Grudzien	KL 230/90	09 2005	09 2005
Sprawdził	mgr inż. Małgorzata Grudzien	KL 106/93	09 2005	09 2005


PRZEKROC

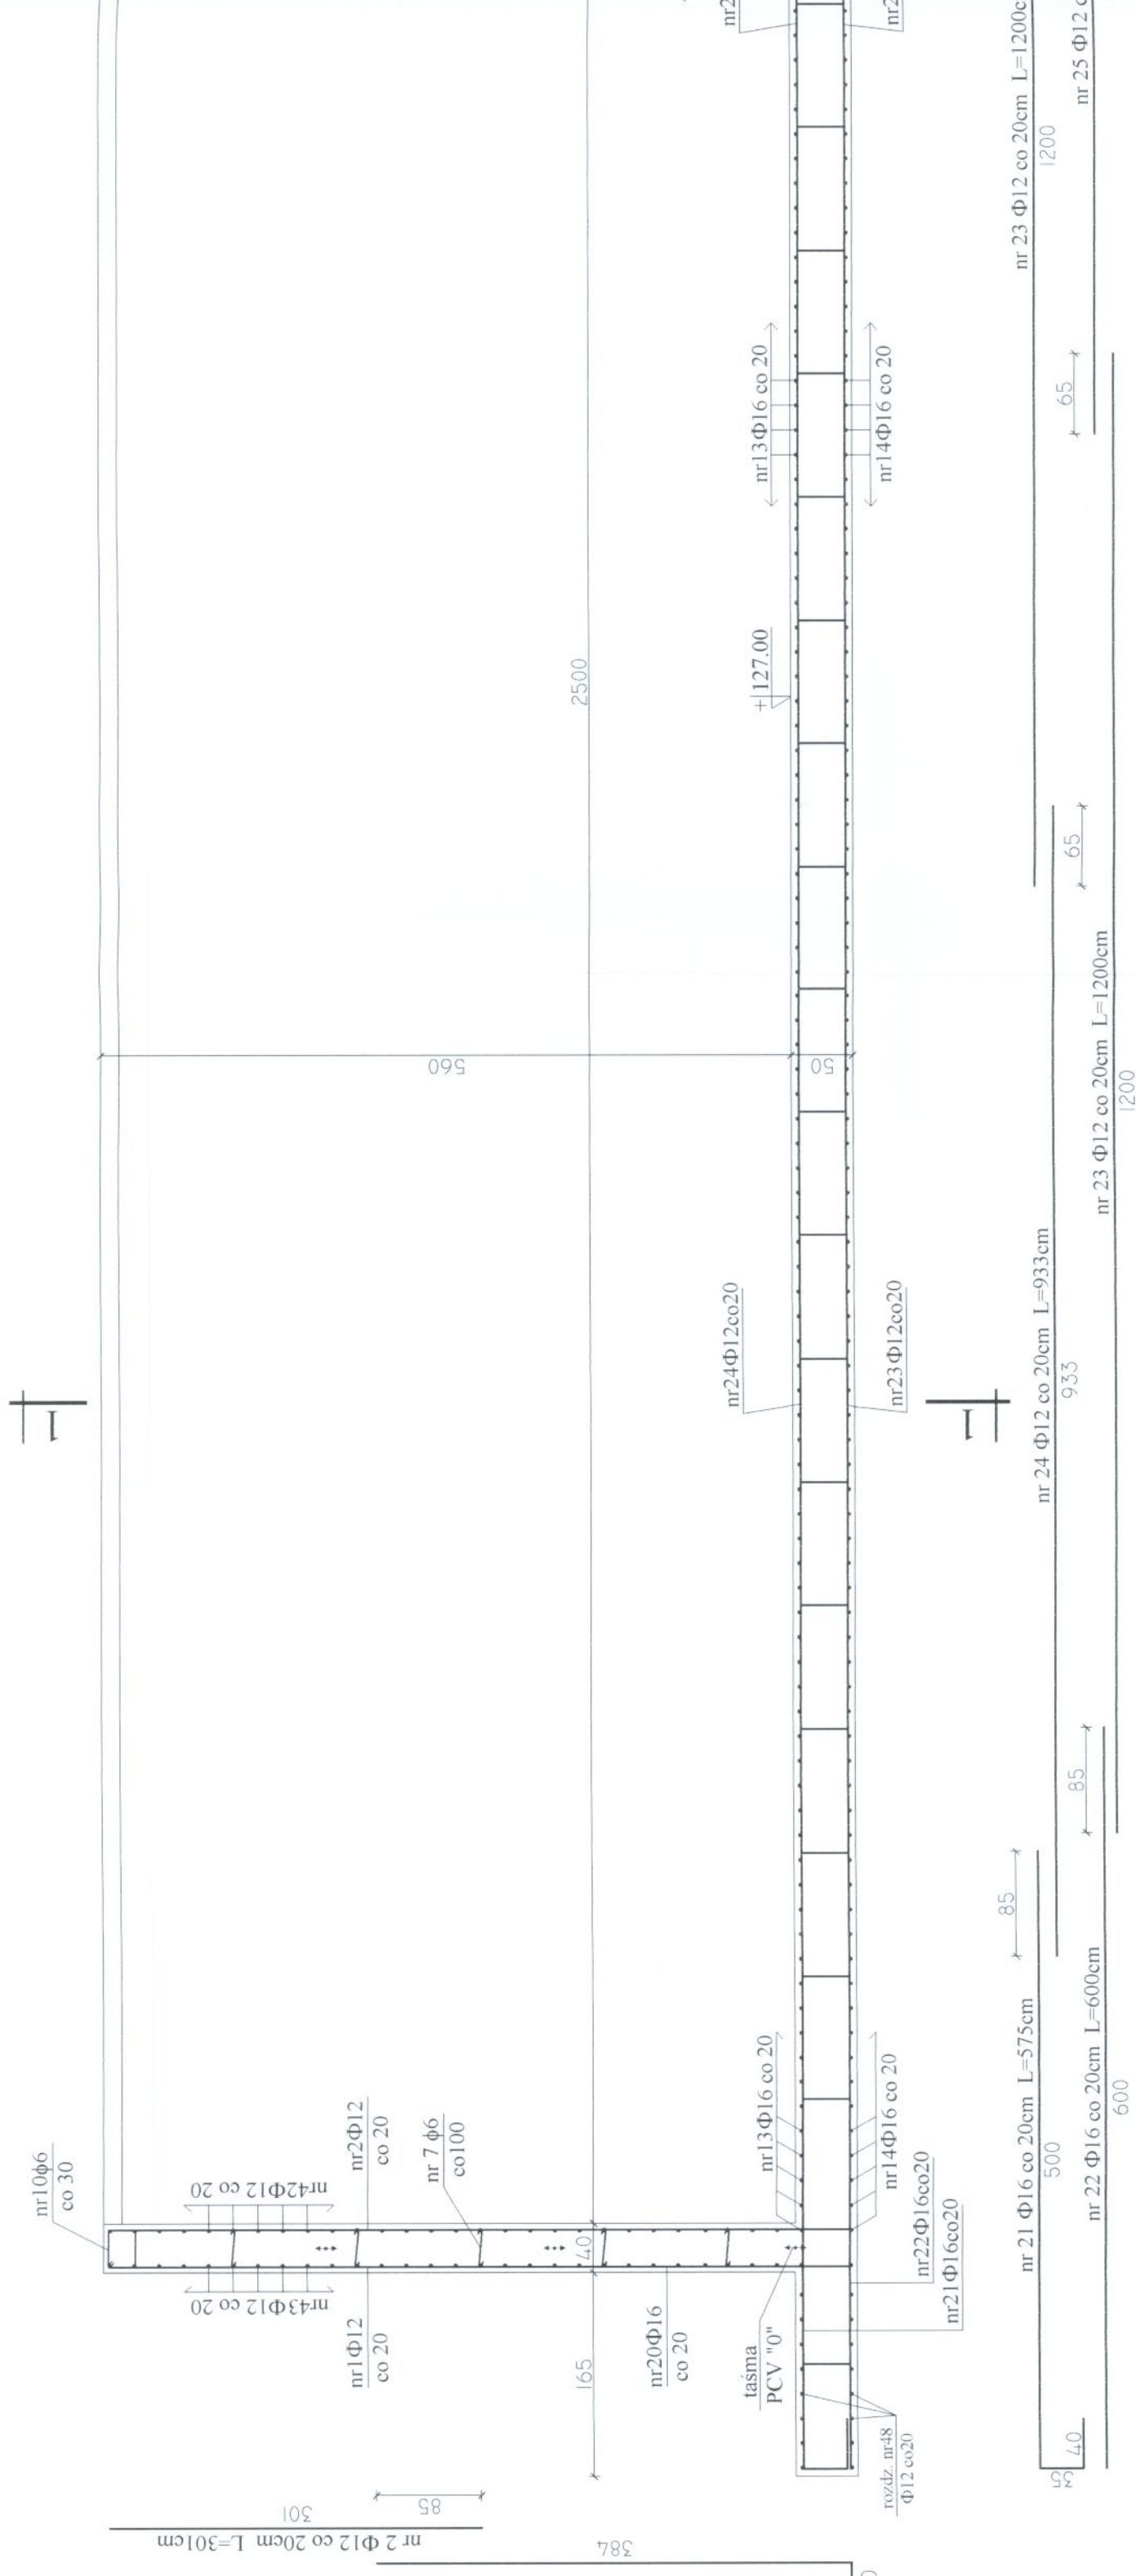

UWAGI :

- W MIEJSCACH WYSTĘPOWANIA OTWORÓW PRĘTY ZBROJENIOWE PRZECINAĆ,
- OTWORY DOZBRAJAĆ WG WYTYCZNYCH ZAWARTYCH W PROJEKCIE, W DALSZEJ CZĘŚCI,
- OTULENIE PRĘTÓW ZBROJENIOWYCH 5cm,
- USYTUOWANIE OTWORÓW TECHNOLOGICZNYCH I OZNACZENIE PRZEJŚĆ SZCZELNYCH WG RYSUNKÓW SZALUNKOWYCH (ARCHITEKT.),
- DOKŁADNE WYMIARY REAKTORA WG RYSUNKÓW SZALUNKOWYCH (ARCHITEKT.),

I

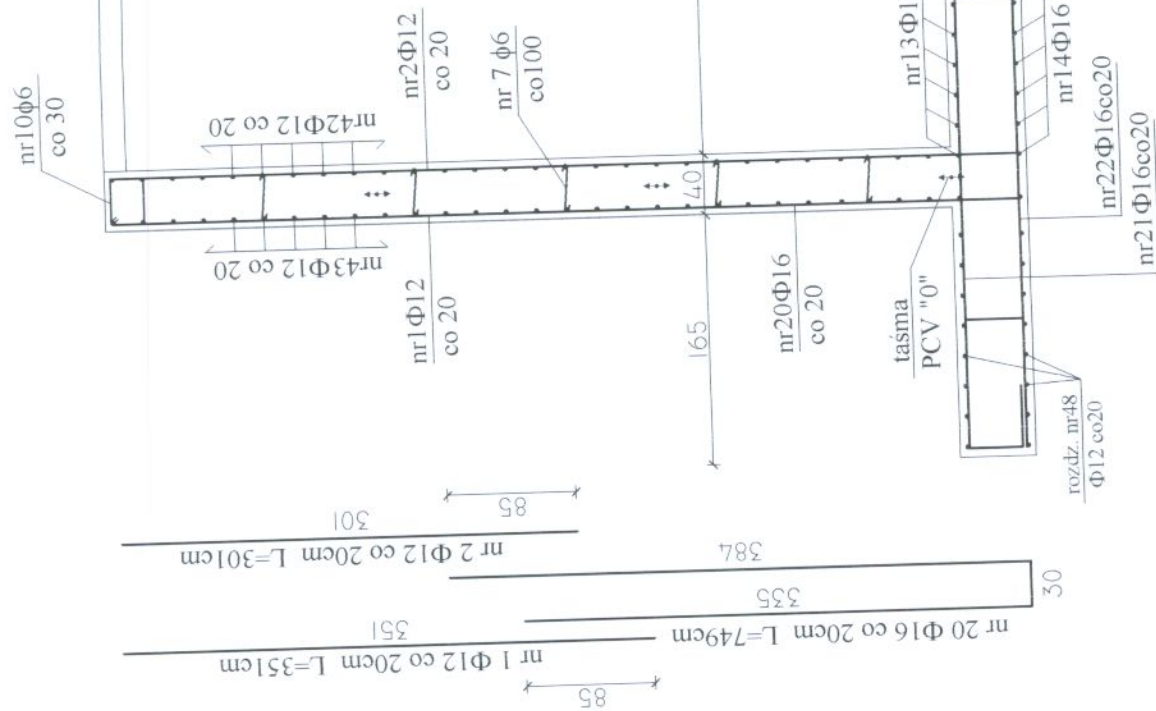

I

nr 24 ϕ 12 co 20cm L=933cm

933

nr 23 ϕ 12 co 20cm L=1200

nr 21 ϕ 16 co 20cm L=575cm

500

nr 22 ϕ 16 co 20cm L=600cm

600

85

85

40