



WYKAZ STALI ZBROJENIOWEJ

LP	Ø	L (cm)	SZTUK	Lc (m)	
				Ø 6	Ø 10
1	10	240	7		16,8
2	10	110	7		7,7
3	10	64	4		2,6
4	6	100	14	14,0	
DŁUGOŚĆ CAŁKOWITA [m]				14,0	27,1
MASA JEDNOSTKOWA [kg/m]				0,222	0,617
MASA wg Ø [kg]				3,1	16,7
MASA OGÓŁEM - 1szt [kg]				19,8	

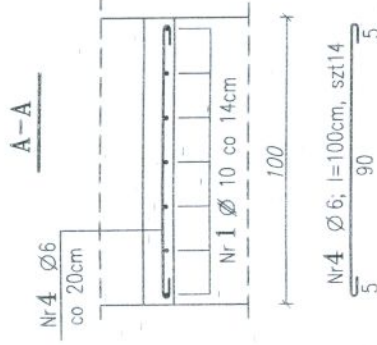

SCHODY ZEWNĘTRZNE

szt2

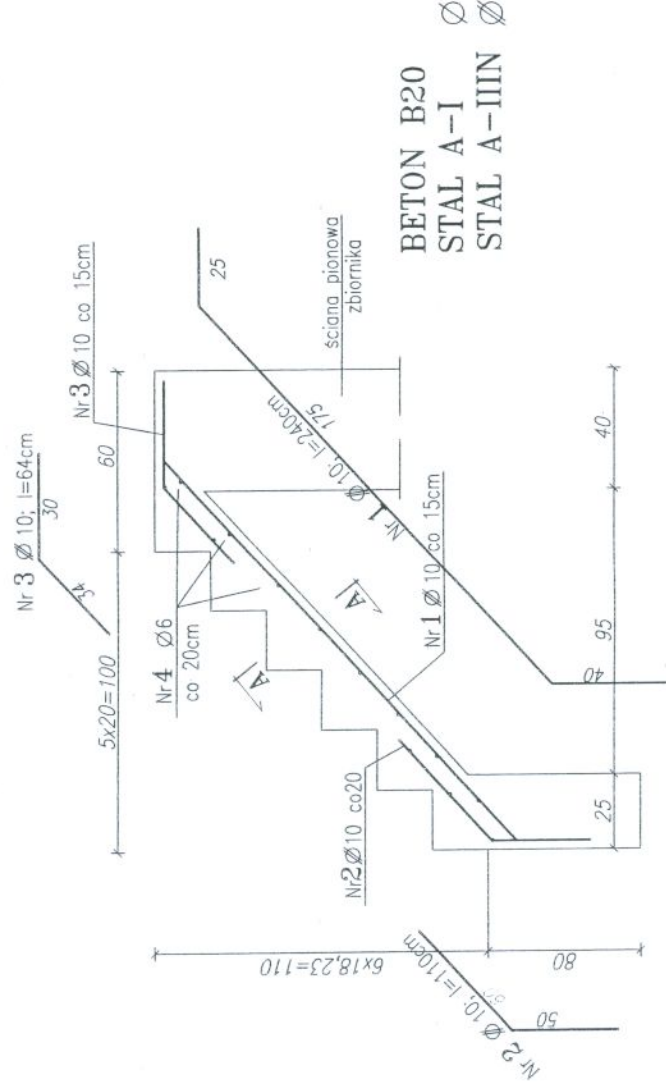

ZAKŁAD PROJEKTOWO-USŁUGOWY
Hauke Bosaka 9
tel./fax: (041) 361-15-38

Nr rys. 3-K-7
Skala: 1 : 25

Obiekt:	MODERNIZACJA OCZYSZCZALNI ŚCIEKÓW W MIEJSCOWOŚCI MOGIELNICA		
Projekt:	PROJEKT WYKONAWCZY	Brana:	KONSTRUKCJA
Tytuł rys:	OB 03 - ZBIORNIK UŚREDNIANIA BUFOROWEGO - SCHODY ZEWNĘTRZNE		
Opracował:	Nr umc.:	Data:	Podpis:
Projektował:		KL 230/90	08.2005
Sprawdził:		KL 106/93	08.2005