


PRZEMKROJ 4-4 SKALA 1:50


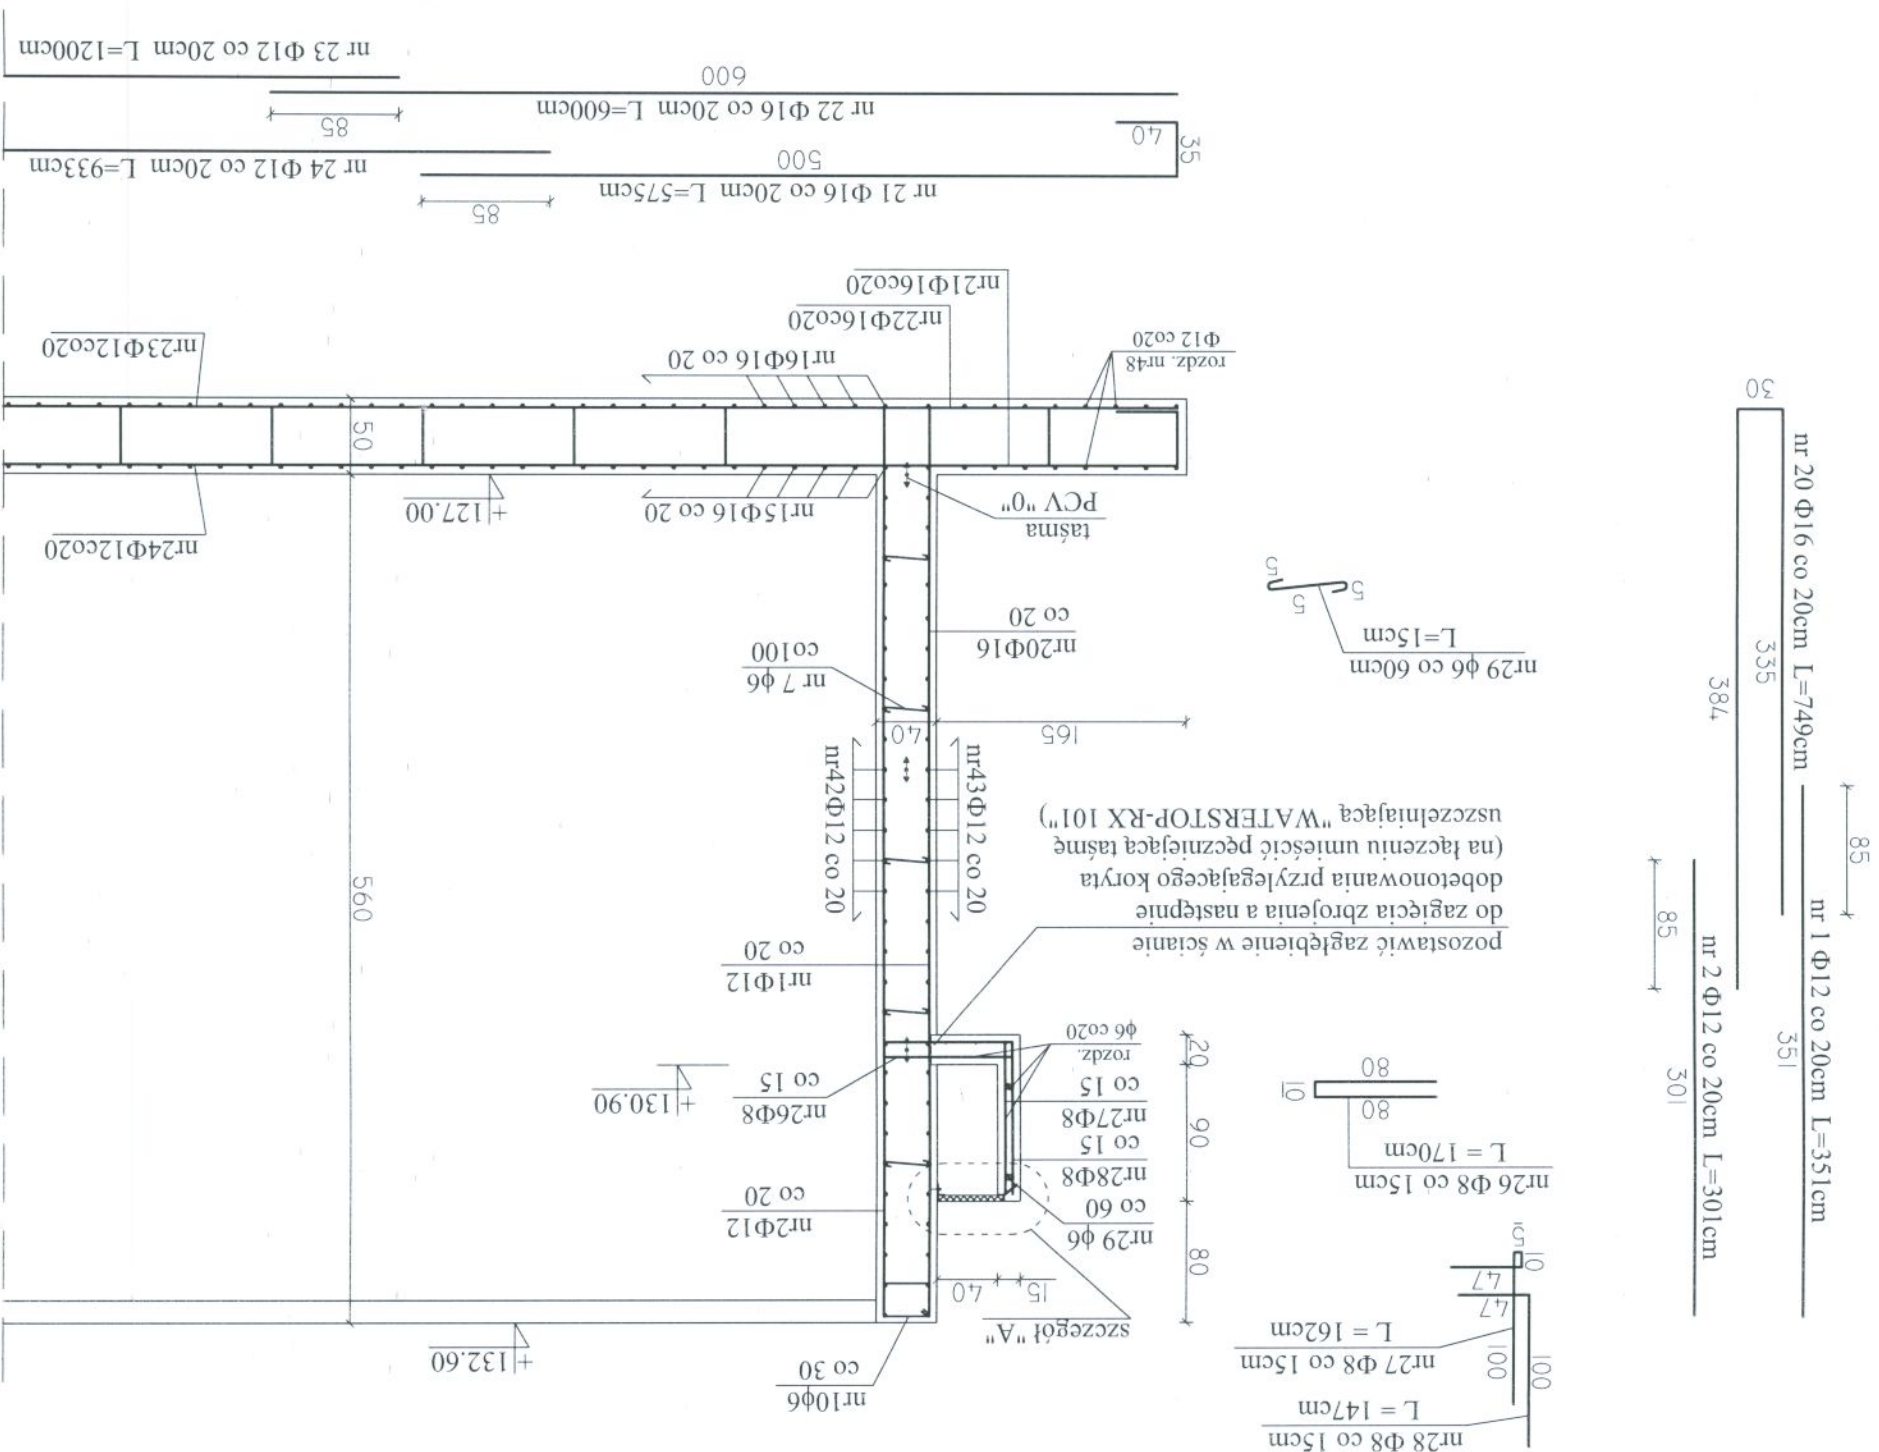


UWAGI:

- W MIEJSCACH WYSTĘPOWANIA OTWORÓW
- PRĘTY ZBROJENIOWE PRZECINAĆ,
- OTWORY DOZBRAJAĆ WG WYTYCZNYCH
- ZAWARTYCH W PROJEKCIE, W DALSZEJ CZĘŚCI,
- OTULENIE PRĘTÓW ZBROJENIOWYCH 5cm,
- USTYTUOWANIE OTWORÓW TECHNOLOGICZNYCH
- I OZNACZENIE PRZEJŚĆ SZCZELNYCH WG
- RYSUNKÓW SZALUNKOWYCH (ARCHITEKT.),
- DOKŁADNE WYMIARY REAKTORA WG
- RYSUNKÓW SZALUNKOWYCH (ARCHITEKT.),
- RYSUNKÓW SZALUNKOWYCH (ARCHITEKT.).

BETON C30/37 (B37), W10, F150
STAL A-III Φ (RB500W),
STAL A-I ϕ (St3SX)
STAL PROFILOWA (18HM9) kwa
spanianie metodą "TIG" w osłonie a

STAL PROFLOWA (18HM9) kwasoodporna
spawanie metodą "TIG" w osłonie argonu

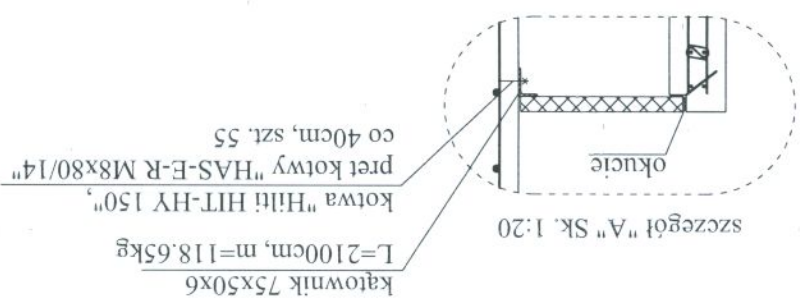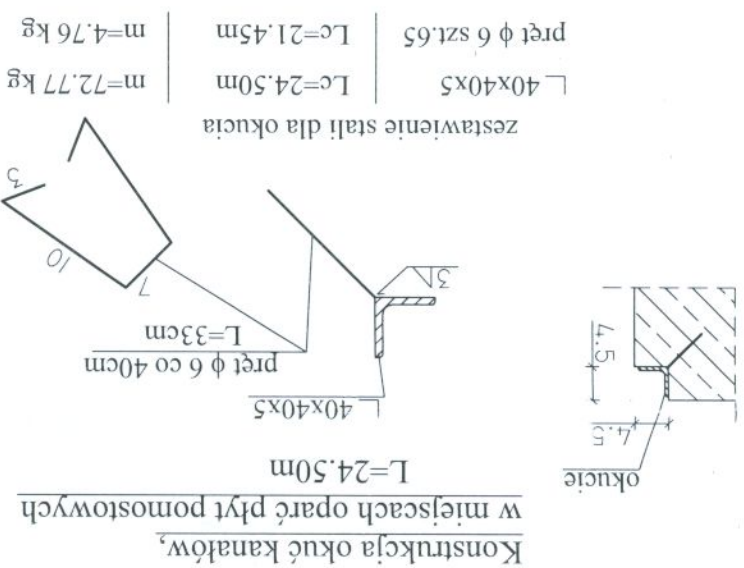

		ZAŁĄCZNIK PROJEKTOWO-USŁUGOWY Haulke Bosaka 9 tel./fax: (041) 361-15-38		Skala: 1 : 50
Obiekt:	MODERNIZACJA OCSZCZALNI ŚCIEKÓW W MIEJSCOWOŚCI MOGIELNICA	Projekt:	PROJEKT WYKONAWCZY	Tytuł rys.: OB 6 - REAKTOR BIOLOGICZNY IIS. PRZERÓJ 4-4
Opracował:		mgr inż. Dariusz Wójcicki	09.2005	
Projekował:		inż. Andrzej Grudzień	09.2005	
Sprawił:		mgr inż. Małgorzata Grudzień	09.2005	