


PRZESKROJ PIONOWY C - C - ZBROJENIE SKALA 1:25

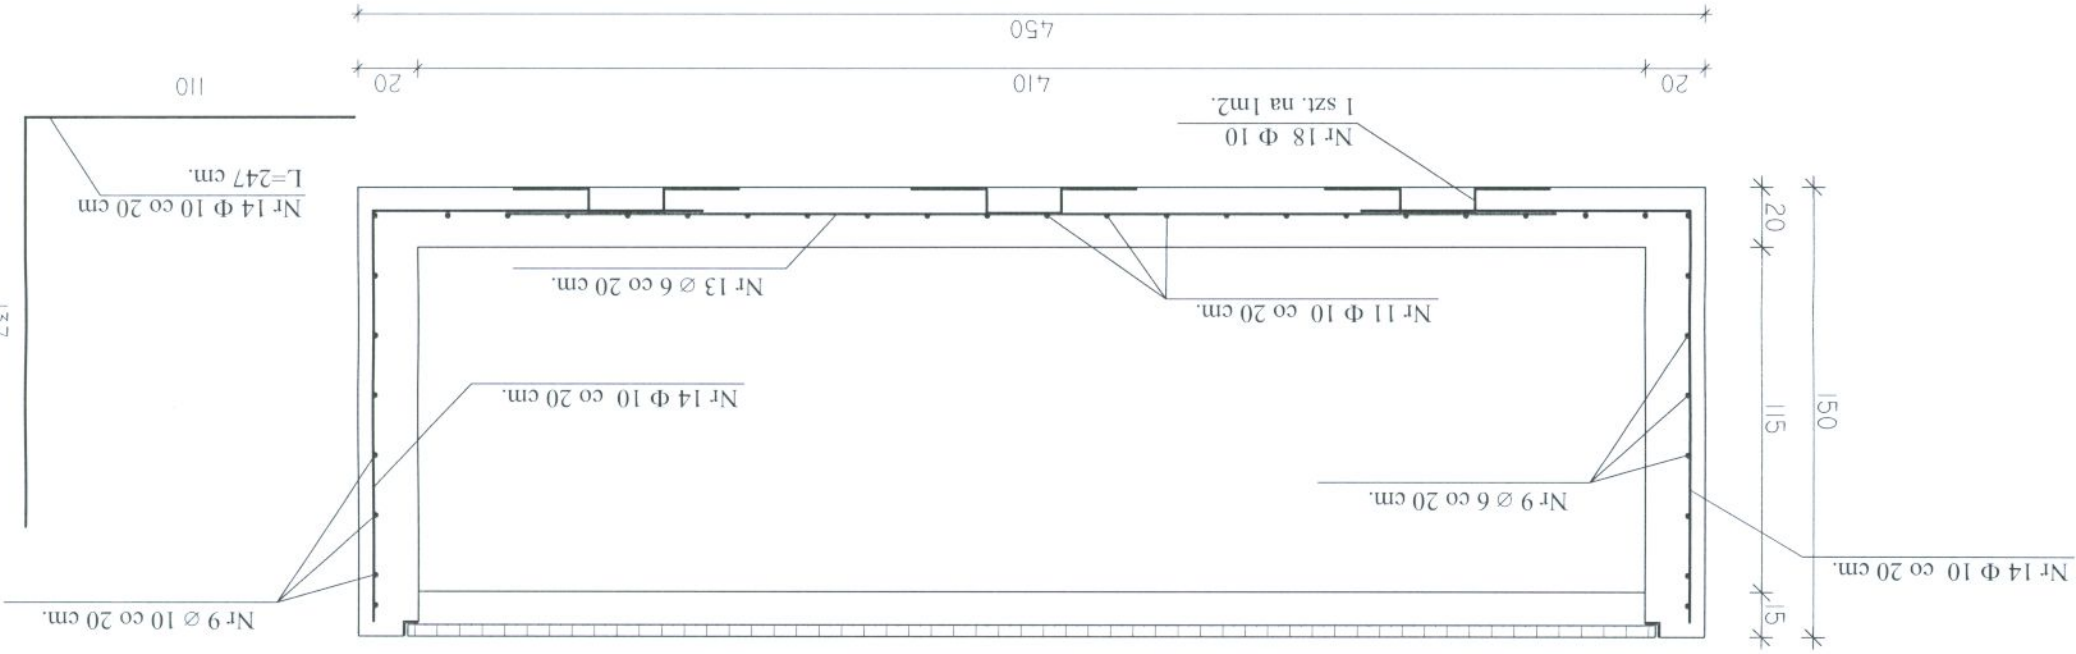

BETON B37 (C30/37) W10 F150


STAL Ø-S13SX

Φ - RB500W

UWAGI :

1. Otulina zbrojenia - 5 cm.

2. Zbrojenie przy otworach odgiąć lub uciąć

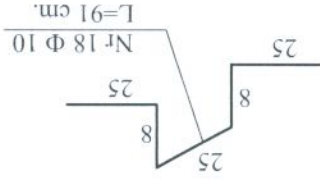

Obiekt:		PROJEKT WYKONAWCZY		Branża:		KONSTRUKCJA	
Tytuł rys.:		Tytuł rys.:		Opracował:		mgr inż. Wojciech Skuza	
Projektował:		inż. Andrzej Grudzień		Sprawdził:		mgr inż. Małgorzata Grudzień	
Data:		09.2005		Data:		09.2005	
Podpis:		Podpis:		Podpis:		Podpis:	
Nr rys.:		9		Skala:		1 : 25	
ZAKŁAD PROJEKTOWO-USŁUGOWY		Hauke Bosaka 9		tel./fax: (041) 361-15-38		MODERNIZACJA I ROZBUDOWA OCZYSZCZALNI ŚCIEKÓW	
W MIEJSCOWOŚCI MOGIELNICA		PROJEKT WYKONAWCZY		Branża:		KONSTRUKCJA	
Objekt:		obiekt 10-POMPOWNIĄ OSADU II - PRZESKROJ C-C ZBROJENIE		Opracował:		mgr inż. Wojciech Skuza	
Nr rys.:		9		Data:		09.2005	
Skala:		1 : 25		Podpis:		Podpis:	