



PRZEMKROJ 6-6 SKALA 1:50

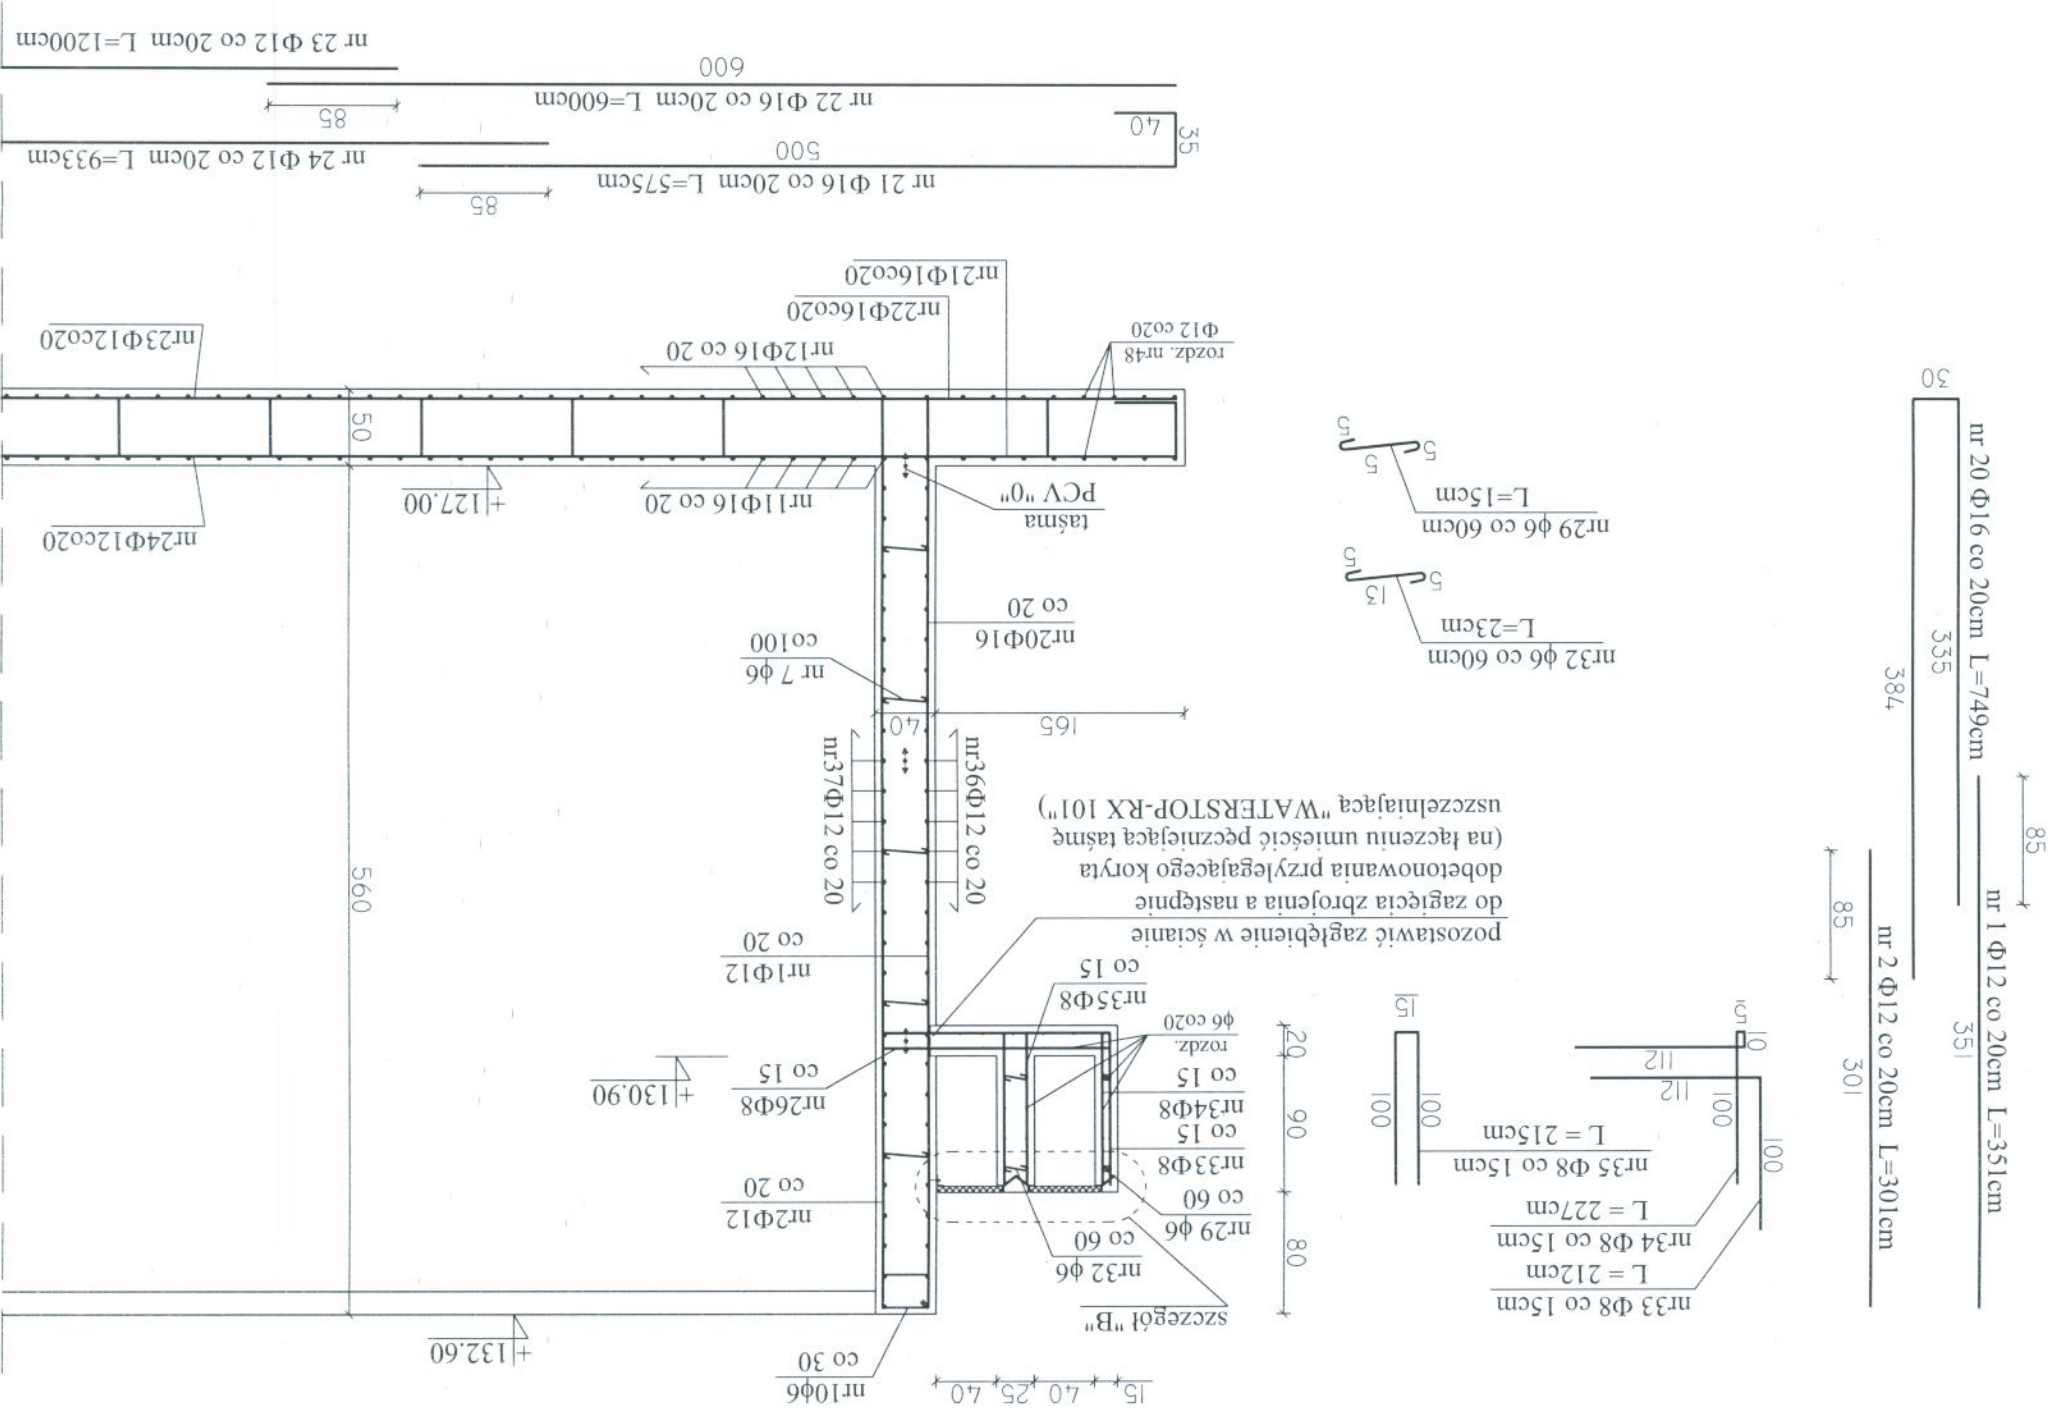

- UWAGI :
- W MIEJSCACH WYSTĘPOWANIA OTWORÓW PRĘTY ZBROJENIOWE PRZECINAĆ, OTWORY DOZBRAJAĆ WG WYTYCZNYCH ZAWARTYCH W PROJEKCIE, W DALSZEJ CZĘŚCI, -OTULENIE PRĘTÓW ZBROJENIOWYCH 5cm, - USYTUOWANIE OTWORÓW TECHNOLOGICZNYCH I OZNACZENIE PRZEJŚĆ SZCZELNYCH WG RYSUNKÓW SZALUNKOWYCH (ARCHITEKT), - DOKŁADNE WYMIARY REAKTORA WG RYSUNKÓW SZALUNKOWYCH (ARCHITEKT), RYSUNKÓW SZALUNKOWYCH (ARCHITEKT),

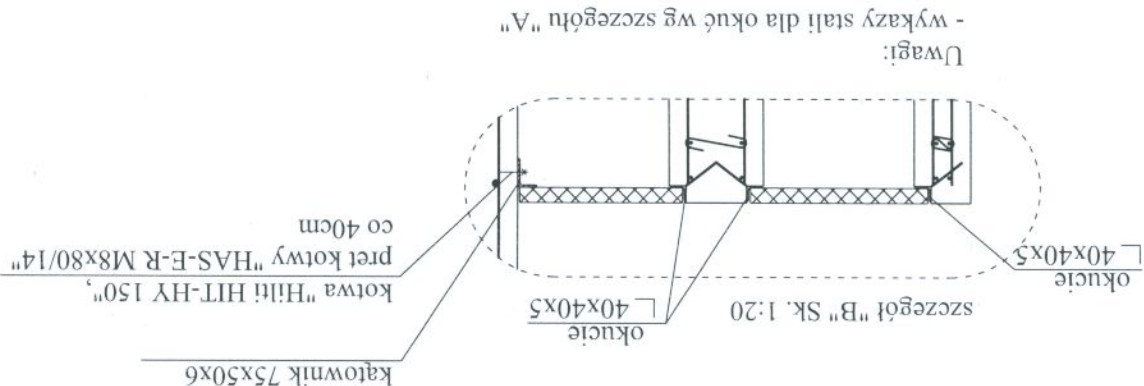

BETON C30/37 (B37), W10, F150
STAL A-IIIIN Φ (RB500W),
STAL A-I ϕ (St3SX)
STAL PROFLOWA (18HM9) kwasoodp.
spawanie metodą "TIG" w osłonie argonu

Obekt:		PROJEKT WYKONAWCZY		OB 6 - REAKTOR BIOLOGICZNY IISL	
Projekt:		Branża:		KONSTRUKCJA	
Typ rys.:		- PRZEMKROJ 6-6			
Opracował:		mgr inż. Dariusz Wójcicki		Nr upr.:	
Projektował:		inż. Andrzej Grudzień		Data:	
Sprawdził:		mgr inż. Małgorzata Grudzień		Podpis:	
		KL 106/93		09.2005	
		KL 230/90		09.2005	
		KL 106/93		09.2005	

ZAKŁAD PROJEKTOWO-USŁUGOWY
Hauke Bosaka 9
tel./fax: (041) 361-15-38

NOSAN
KIELCE

Nr rys. 10
Skala: 1 : 50