
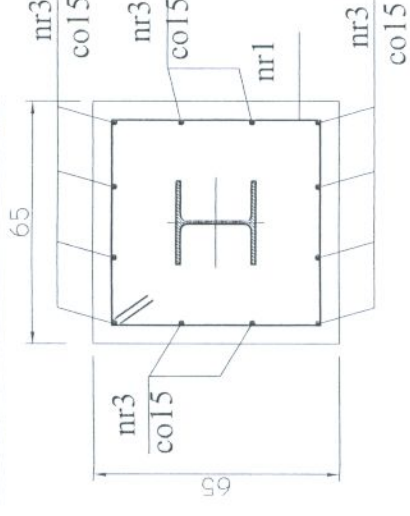
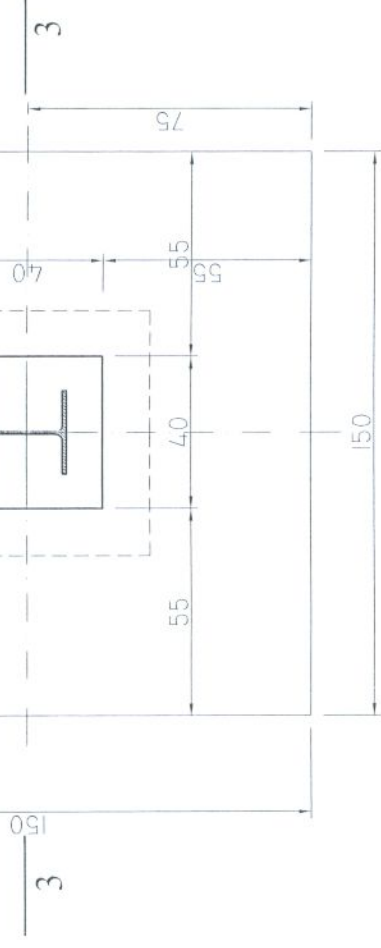


KONSTRUKCJA ZBROJENIA STOPY "F2" szt.1 Skala 1:20

PRZEKRÓJ 2-2 SK. 1:20

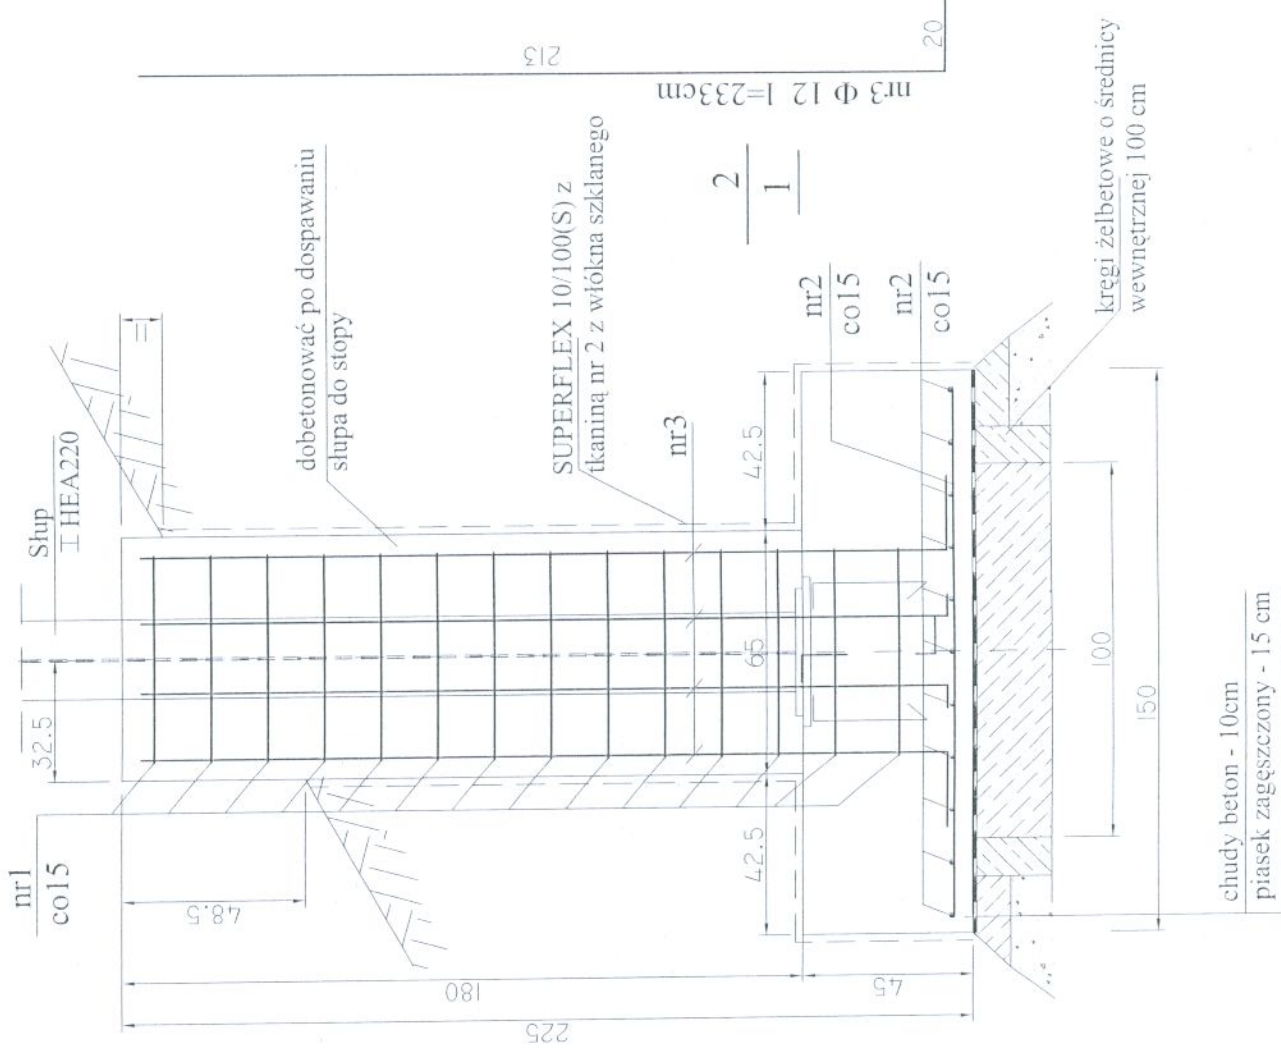

PRZEKRÓJ 3-3 SK. 1:20

[illegible]

WYKAZ STALI

NR	ϕ	Długość [cm]	Szutuk [il.]	34GS $\phi 8$	34GS $\phi 12$
1	8	236	14	33,04	
2	12	140	22		30,80
3	12	233	12		27,96
Długość całkowita				[m]	58,76
Masa jednostkowa				[kg]	0,888
Masa wg ϕ				[kg]	52,18
Masa stali razem				[kg]	65,23

UWAGI:

- otulenie prętów zbrojeniowych 5cm

BETON B25 W4 (C 20/25)
STAL A-IIIN (RB500W)

		ZAKŁAD PROJEKTOWO-USŁUGOWY Hukle Boska 9 tel./fax: (041) 361-15-38		Nr rys. 11 Skala: 1:20
Oznaki: ROZBUDOWA I MODERNIZACJA OCSZCZĄLNI SCIEKÓW KOMUNALNYCH W MOGIELNICY				
Projekt:	Branża:	KONSTRUKCJA		
Tytuł rys.: ESTAKADA DLA RUROCIĄGÓW KONSTRUKCJA ZBRÓJENIA STOPY "2"				
Projektował:	inż. Andrzej Grudziń	Nr umr.: KL 230/90	Data: 10.2005	Podpis: 
Opracował:	mgr inż. Wojciech R. Król		10.2005	Podpis: 
Sprawdził:	mgr inż. Małgorzata Grudziń		10.2005	Podpis: 