


DOZBROJENIE OTWORU
ŚCIENNEGO

Beton B37(C30/37),W10, F150
Stal AIII-N, A-I



Wykaz stali Nr1 dołączono do opisu technicznego

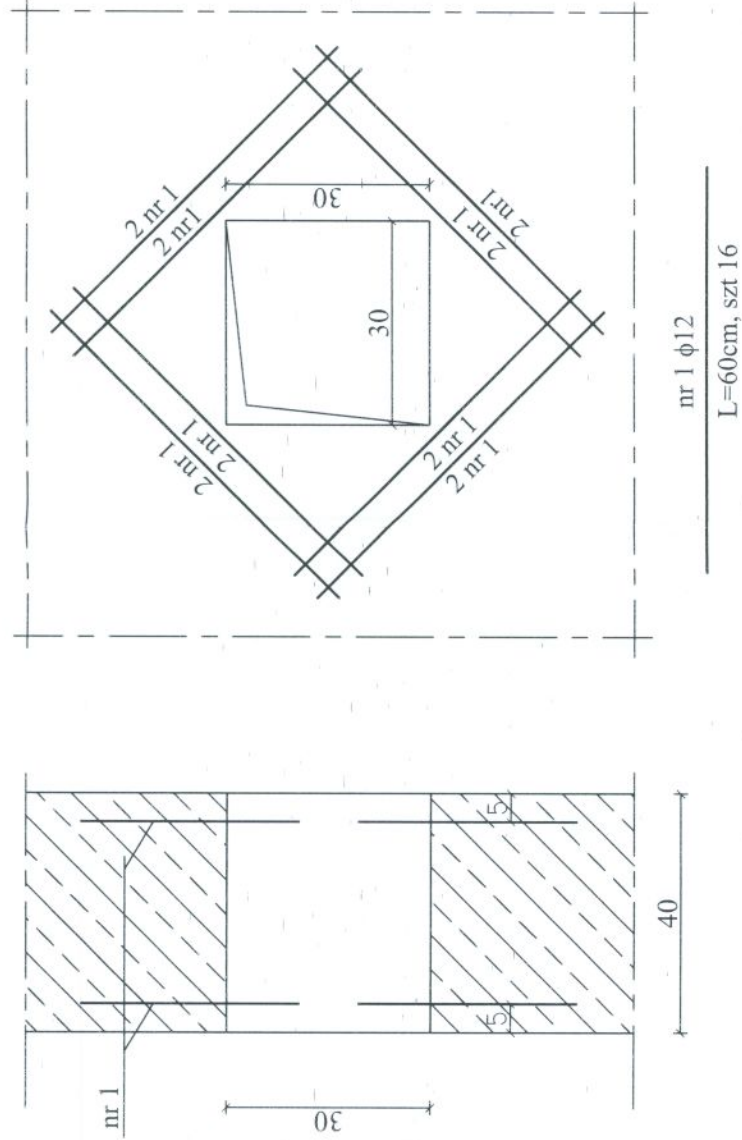


kraty pomostu K-2
wersja przeciwpółizgowa szt.2

ROZMIESZCZENIE KRAT
POMOSTOWYCH


kraty pomostu K-3
wersja przeciwpółizgowa szt.1

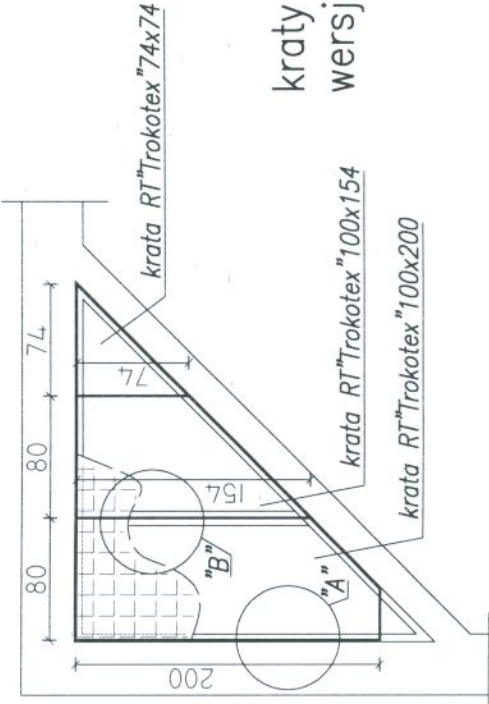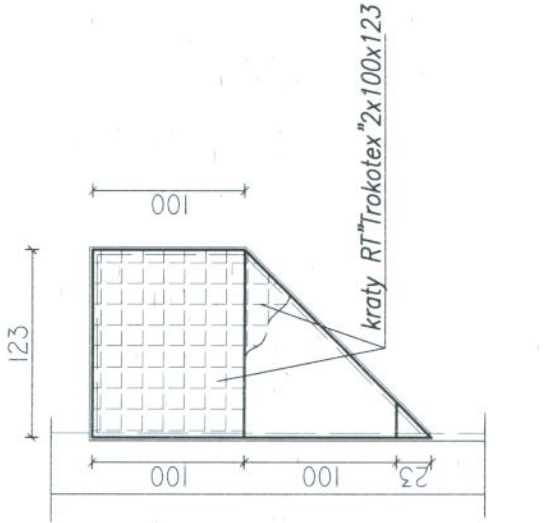


kraty pomostu K-1
wersja przeciwpółizgowa szt.1

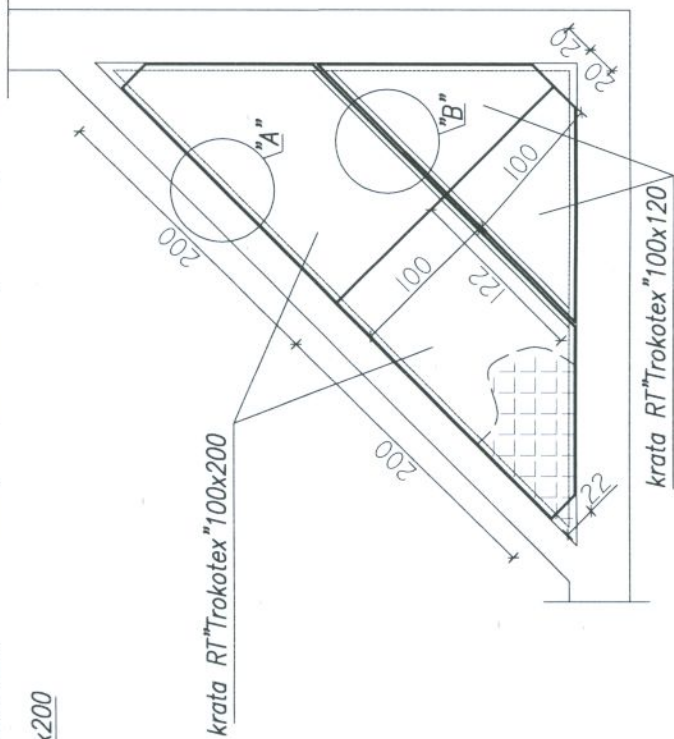

SZCZEGÓŁ "A"

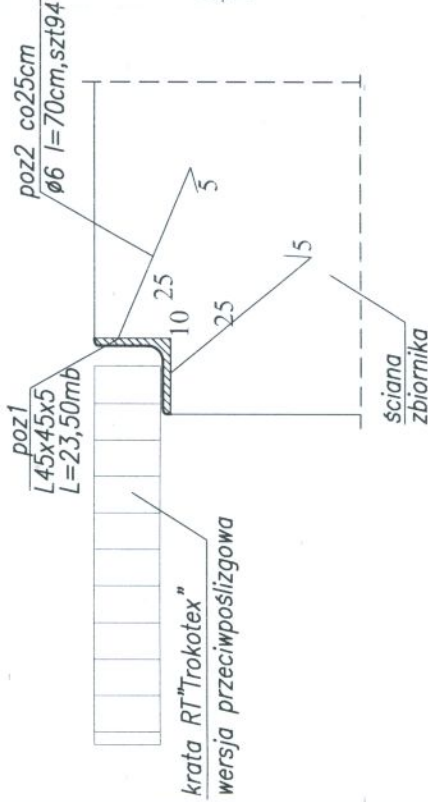

SZCZEGÓŁ "B"

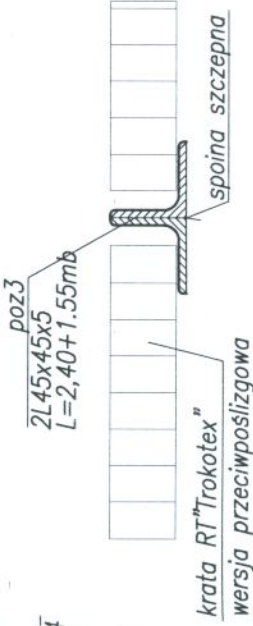

Stal nierdzewna OH18N9

WYKAZ STALI PROFILOWEJ

poz1	L45x45x5	l=23,50mb,	masa	- 79,40kg
poz2	φ6	l=70cm, szt94,	masa	- 14,60kg
poz1	L45x45x5	l=3,95mb,	masa	- 15,80kg
			masa	- 109,80kg

	ZAKŁAD PROJEKTOWO-USŁUGOWY Hauke Bosaka 9 tel./fax: (041) 361-15-38	Nr rys. 3-K-11
		Skala: 1 : 25
Objekt:	MODERNIZACJA OCZYSZCZALNI ŚCIEKÓW W MIEJSCOWOŚCI MOGIELNICA	
Projekt:	PROJEKT WYKONAWCZY	
Typul rys.:	OB 03 - ZBIORNIK USREDNIANIA BUFOROWEGO, SZCZEGÓŁ "A" - DOZBROJENIE OTWORU ŚCIENNEGO, KRATY POMOSTÓW	
Opracował:	Nr upr.:	Podpis:
Projektował:	Data:	
Sprawił:		
	inż. Andrzej Grudzień	08.2005
	mgr inż. Małgorzata Grudzień	08.2005