


ZBROJENIE PŁYTY GÓRNEJ SKALA 1:25

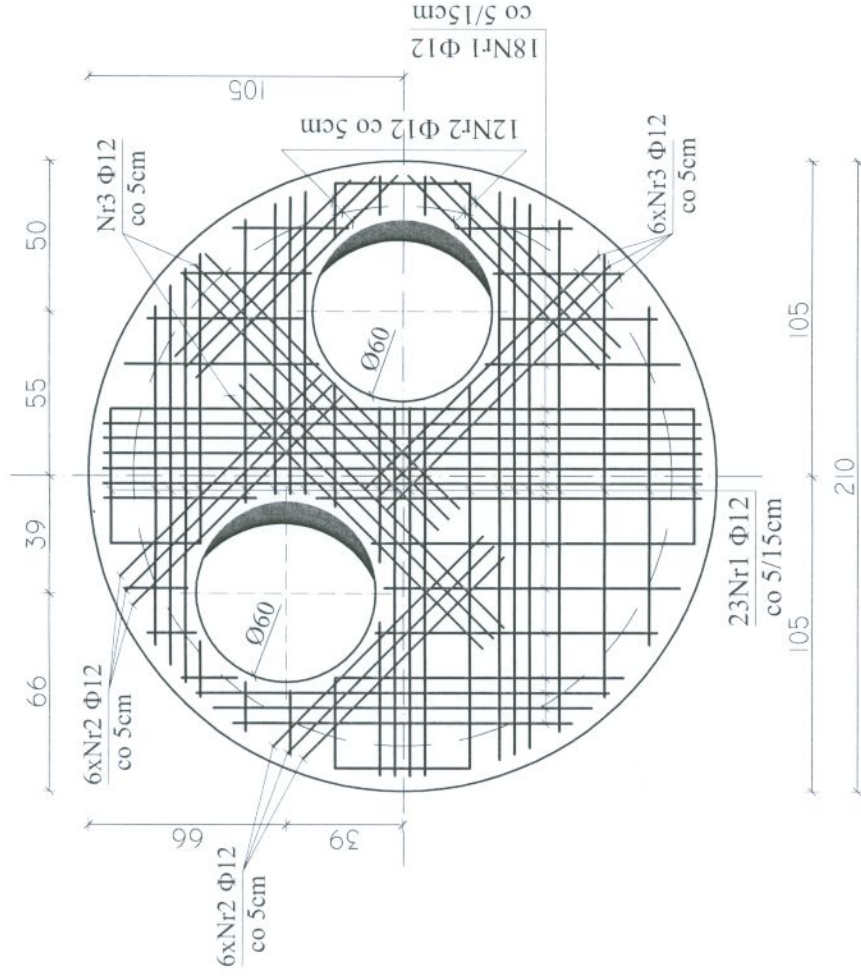

40 NRI Φ12 co 5/15cm L_{sr}=157cm
45÷200

24xNR2 Φ12 co 5cm L=95cm
95

18x NR3 ϕ 12 co 5cm L=120cm
120

WYKAZ STALI ZBROJENIOWEJ

NR	Φ	DŁUGOŚĆ cm	ILOŚĆ szt.	RB500W
1	12	157	40	Φ12
2	12	95	24	62,8
3	12	120	18	22,8
DŁUGOŚĆ OGÓŁEM [m]				21,6
MASA JEDNOSTKOWA [kg/m]				107,2
MASA wg średnic [kg]				0,888
MASA RAZEM [kg]				96,0

BETON B20 (C16/20) W4 F100
STAL Ø-St3SX
Φ - RB500W

UWAGA:
GRUBOŚĆ PŁYTY 14cm
OTULENIE ZBROJENIA PŁYTY - 4cm
OTWORY ZAZBROIĆ DODATKOWO
GÓRA I DOŁEM

W miejscu usytuowania otworów
pręty zbrojeniowe wyciąć lub odgiąć

NOSAN KIELCE		Nr rys.: 8-K-4 Skala: 1 : 25	
ZAKŁAD PROJEKTOWO-USŁUGOWY Hauke Bosaka 9 tel./fax: (041) 361-15-38			
MODERNIZACJA I ROZBUDOWA OCZYSZCZALNI ŚCIEKOW W MIEJSCOWOŚCI MOGIELNICA		Branża: KONSTRUKCJA	
PROJEKT WYKONAWCZY			
Tytuł rys.: obiekt 8 - KOMORA POMIAROWA ŚCIEKÓW OCZYSZCZANYCH ZBROJENIE PŁYTY GÓRNEJ			
Opracował:		Data:	Podpis: 
Projektował:	inż. Andrzej Grudziń	KL 230/90	09 2005
Sprawił:	mgr inż. Małgorzata Grudziń	KL 106/93	09 2005