


SCHEMAT UKŁADANIA PRZEWODÓW
KANALIZACJI SANITARNEJ

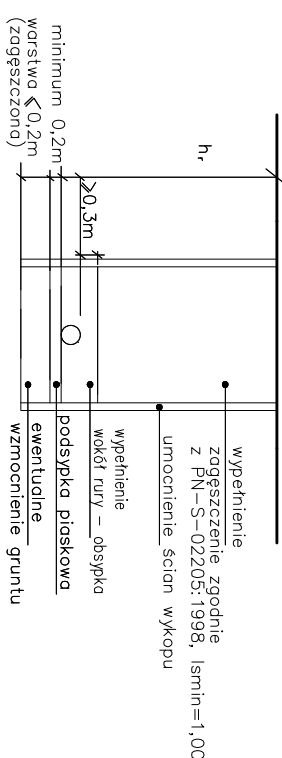

UWAGA:

- po odkopaniu istniejącego uzbrojenia w razie potrzeby skorygować profil kanalizacji i dostosować projektowane rzędy do rzeczywistych
- rozprutywać razem z planem sytuacyjnym
- na planach przyjęło normalne zagłębienie:
w – 1,65m, g – 1,0m, e – 0,6m, t – 1,0m

BIURO INŻYNIERSKIE
LUBOMIR WISNIEWSKI
ul. Truskawkowa 5, Szczepna, 05-600 Grójec tel. 512 425 611,
email: biuroinzynierskie@p.pl www.btiw.pl

PRZEBUDOWA SIECI WODOCIĄGOWEJ I KANALIZACJI SANITARNEJ W UL.
DZIAŁKOWSKIEJ W MOGIELNICY


INWESTOR
GMINA I MIASTO MOGIELNICA
ul. Rynek 1, 05-640 Mogielnica

PROJEKTOWAŁ
Sanitarna


PROJEKTOWAŁ
mgr inż. Grzegorz Gilński
mgr inż. Piotr Modrakowski

DATA
12.2020
SKALA
1:100/250
LISZCZ
3
Tytuł rysunku
04


POZIOM PORÓWNAWCZY	125,00 m n.p.m.
RZĘDNA TERENU PROJ.	134,26
RZĘDNA TERENU ISTN.	134,27
RZĘDNA DNA KANAŁU	131,46 131,53
ZAGŁĘBIENIE DNA KANAŁU	2,80 2,73
SPADKI, DŁUGOŚCI	1,5% 7,3m
ŚREDNICA, MATERIAŁ	PVC SN8 Dn160
ODLEGŁOŚCI	0,0 7,3
HEKTOMETRY	SI/10 ZI/10

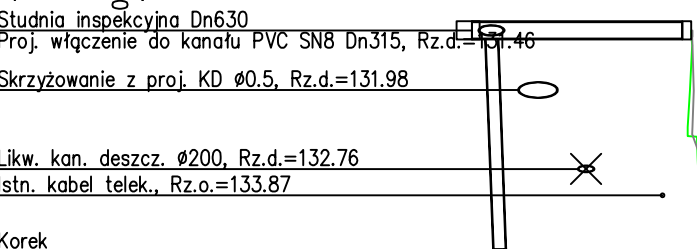


POZIOM PORÓWNAWCZY	125,00m n.p.m.
RZĘDNA TERENU PROJ.	134,56
RZĘDNA TERENU ISTN.	134,48
RZĘDNA DNA KANAŁU	131,62 131,70
ZAGŁĘBIENIE DNA KANAŁU	2,94 2,86
SPADKI, DŁUGOŚCI	1,5% 6,0m
ŚREDNICA, MATERIAŁ	PVC SN8 Dn160
ODLEGŁOŚCI	0,0 6,0
HEKTOMETRY	SI/11 ZI/13

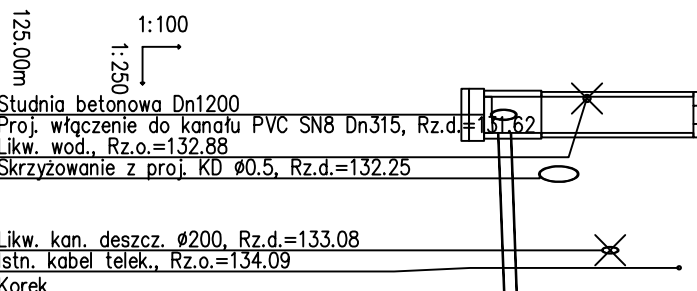


POZIOM PORÓWNAWCZY	125,00m n.p.m.
RZĘDNA TERENU PROJ.	134,91
RZĘDNA TERENU ISTN.	134,82
RZĘDNA DNA KANAŁU	131,88 131,96
ZAGŁĘBIENIE DNA KANAŁU	3,03 2,95
SPADKI, DŁUGOŚCI	1,5% 4,8m
ŚREDNICA, MATERIAŁ	Ø0,16 Dn160
ODLEGŁOŚCI	0,0 4,8
HEKTOMETRY	SI/12 ZI/16,1

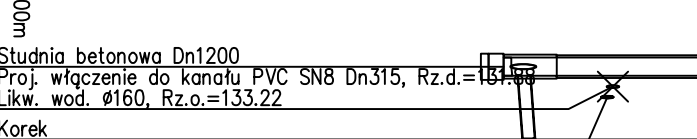


POZIOM PORÓWNAWCZY	125,00m n.p.m.
RZĘDNA TERENU PROJ.	134,69
RZĘDNA TERENU ISTN.	134,71
RZĘDNA DNA KANAŁU	132,09 132,17
ZAGŁĘBIENIE DNA KANAŁU	2,60 2,52
SPADKI, DŁUGOŚCI	1,5% 5,7m
ŚREDNICA, MATERIAŁ	PVC SN8 Dn160
ODLEGŁOŚCI	0,0 5,7
HEKTOMETRY	SI/13 ZI/18

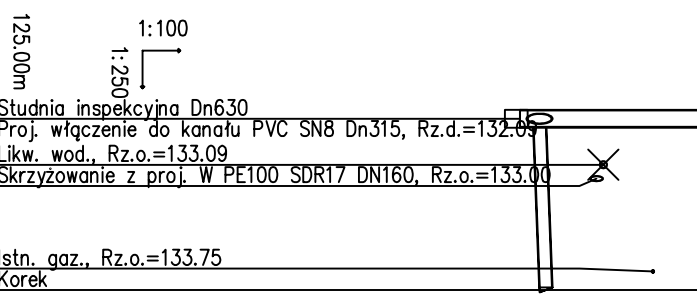


POZIOM PORÓWNAWCZY	125,00m n.p.m.
RZĘDNA TERENU PROJ.	134,95
RZĘDNA TERENU ISTN.	134,61
RZĘDNA DNA KANAŁU	132,36 132,44
ZAGŁĘBIENIE DNA KANAŁU	2,59 2,51
SPADKI, DŁUGOŚCI	1,5% 3,6m
ŚREDNICA, MATERIAŁ	PVC SN8 Dn160
ODLEGŁOŚCI	0,0 3,6
HEKTOMETRY	SI/15 ZI/24

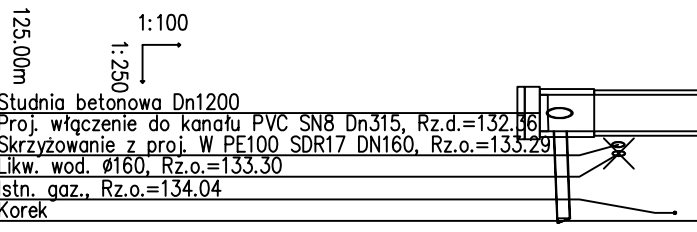


POZIOM PORÓWNAWCZY	125,00m n.p.m.
RZĘDNA TERENU PROJ.	135,07
RZĘDNA TERENU ISTN.	135,09
RZĘDNA DNA KANAŁU	132,47 132,54
ZAGŁĘBIENIE DNA KANAŁU	2,60 2,53
SPADKI, DŁUGOŚCI	1,5% 4,4m
ŚREDNICA, MATERIAŁ	PVC SN8 Dn160
ODLEGŁOŚCI	0,0 4,4
HEKTOMETRY	SI/16 ZI/26

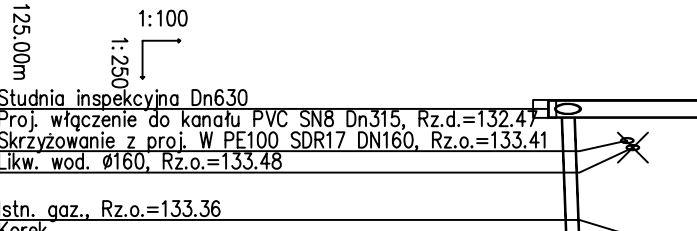


POZIOM PORÓWNAWCZY	125,00m n.p.m.
RZĘDNA TERENU PROJ.	135,36
RZĘDNA TERENU ISTN.	135,39
RZĘDNA DNA KANAŁU	132,74 132,81
ZAGŁĘBIENIE DNA KANAŁU	2,62 2,55
SPADKI, DŁUGOŚCI	1,5% 6,1m
ŚREDNICA, MATERIAŁ	PVC SN8 Dn160
ODLEGŁOŚCI	0,0 6,1
HEKTOMETRY	SI/18 ZI/32

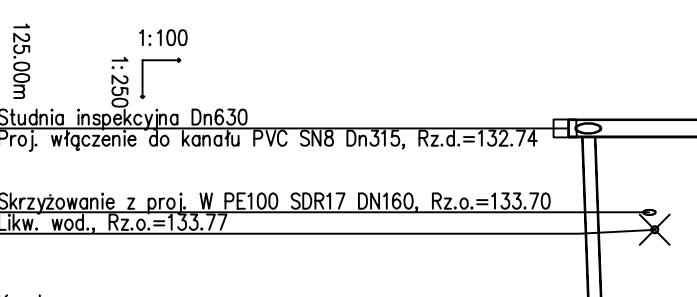


POZIOM PORÓWNAWCZY	125,00m n.p.m.
RZĘDNA TERENU PROJ.	135,42
RZĘDNA TERENU ISTN.	135,46
RZĘDNA DNA KANAŁU	132,79 132,85
ZAGŁĘBIENIE DNA KANAŁU	2,63 2,57
SPADKI, DŁUGOŚCI	1% 5,0m
ŚREDNICA, MATERIAŁ	Ø200 Dn160
ODLEGŁOŚCI	0,0 5,0
HEKTOMETRY	SI/19 SI/19,1

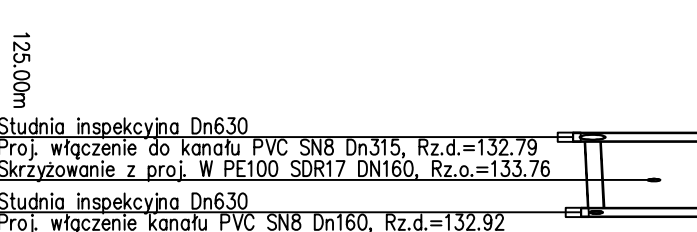


POZIOM PORÓWNAWCZY	125,00m n.p.m.
RZĘDNA TERENU PROJ.	135,44
RZĘDNA TERENU ISTN.	135,44
RZĘDNA DNA KANAŁU	132,90 132,92
ZAGŁĘBIENIE DNA KANAŁU	2,54 2,52
SPADKI, DŁUGOŚCI	1,5% 1,0m
ŚREDNICA, MATERIAŁ	Ø200 Dn160
ODLEGŁOŚCI	0,0 1,0
HEKTOMETRY	SI/19,1 ZI/19,1

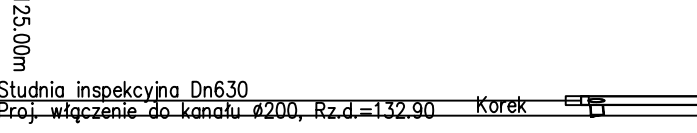


POZIOM PORÓWNAWCZY	125,00m n.p.m.
RZĘDNA TERENU PROJ.	135,44
RZĘDNA TERENU ISTN.	135,44
RZĘDNA DNA KANAŁU	132,90 132,92
ZAGŁĘBIENIE DNA KANAŁU	2,54 2,52
SPADKI, DŁUGOŚCI	1,5% 2,0m
ŚREDNICA, MATERIAŁ	Ø200 Dn160
ODLEGŁOŚCI	0,0 2,0
HEKTOMETRY	SI/19,2 ZI/19,2

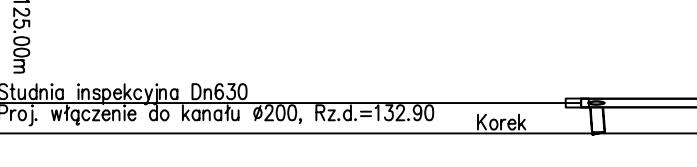


POZIOM PORÓWNAWCZY	125,00m n.p.m.
RZĘDNA TERENU PROJ.	135,57
RZĘDNA TERENU ISTN.	135,58
RZĘDNA DNA KANAŁU	132,94 133,01
ZAGŁĘBIENIE DNA KANAŁU	2,63 2,56
SPADKI, DŁUGOŚCI	1,5% 5,7m
ŚREDNICA, MATERIAŁ	PVC SN8 Dn160
ODLEGŁOŚCI	0,0 5,7
HEKTOMETRY	SI/21 ZI/36

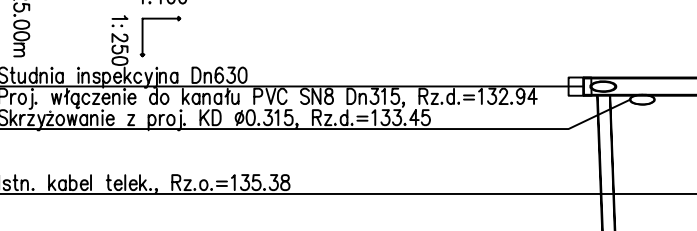


POZIOM PORÓWNAWCZY	125,00m n.p.m.
RZĘDNA TERENU PROJ.	135,65
RZĘDNA TERENU ISTN.	135,65
RZĘDNA DNA KANAŁU	133,00 133,08
ZAGŁĘBIENIE DNA KANAŁU	2,65 2,57
SPADKI, DŁUGOŚCI	1,5% 7,2m
ŚREDNICA, MATERIAŁ	PVC SN8 Dn160
ODLEGŁOŚCI	0,0 7,2
HEKTOMETRY	SI/22 ZI/37,2

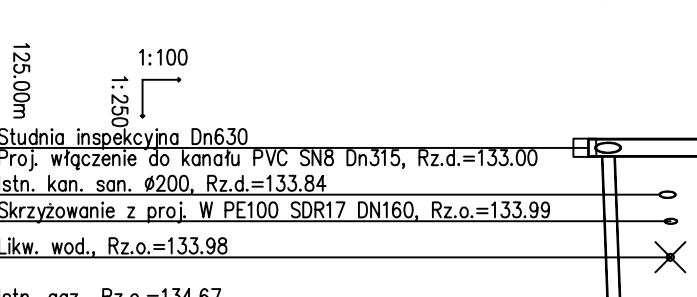


POZIOM PORÓWNAWCZY	125,00m n.p.m.
RZĘDNA TERENU PROJ.	135,76
RZĘDNA TERENU ISTN.	135,73
RZĘDNA DNA KANAŁU	133,08 133,16
ZAGŁĘBIENIE DNA KANAŁU	2,68 2,60
SPADKI, DŁUGOŚCI	1,5% 7,9m
ŚREDNICA, MATERIAŁ	PVC SN8 Dn160
ODLEGŁOŚCI	0,0 7,9
HEKTOMETRY	SI/23 SI/23,1

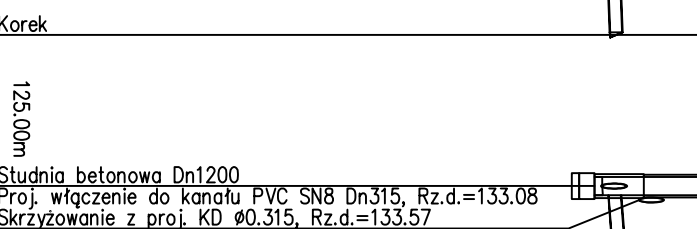

POZIOM PORÓWNAWCZY	125,00m n.p.m.
RZĘDNA TERENU PROJ.	135,95
RZĘDNA TERENU ISTN.	135,88
RZĘDNA DNA KANAŁU	133,20 133,28
ZAGŁĘBIENIE DNA KANAŁU	2,75 2,67
SPADKI, DŁUGOŚCI	1,5% 6,2m
ŚREDNICA, MATERIAŁ	PVC SN8 Dn160
ODLEGŁOŚCI	0,0 6,2
HEKTOMETRY	SI/24 ZI/40

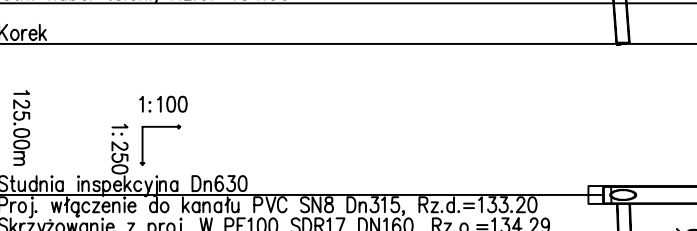

POZIOM PORÓWNAWCZY	125,00m n.p.m.
RZĘDNA TERENU PROJ.	136,47
RZĘDNA TERENU ISTN.	136,52
RZĘDNA DNA KANAŁU	133,48 133,56
ZAGŁĘBIENIE DNA KANAŁU	2,99 2,91
SPADKI, DŁUGOŚCI	1,5% 5,8m
ŚREDNICA, MATERIAŁ	PVC SN8 Dn160
ODLEGŁOŚCI	0,0 5,8
HEKTOMETRY	SI/26 ZI/42,1

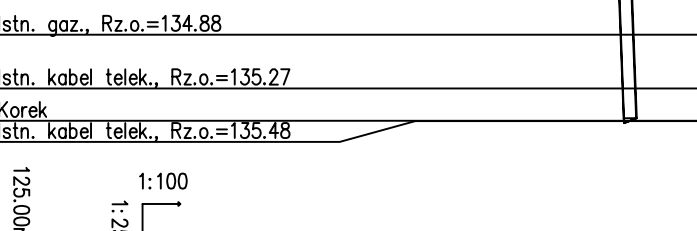

POZIOM PORÓWNAWCZY	125,00m n.p.m.
RZĘDNA TERENU PROJ.	136,47
RZĘDNA TERENU ISTN.	136,52
RZĘDNA DNA KANAŁU	133,48 133,56
ZAGŁĘBIENIE DNA KANAŁU	2,99 2,91
SPADKI, DŁUGOŚCI	1,5% 5,6m
ŚREDNICA, MATERIAŁ	PVC SN8 Dn160
ODLEGŁOŚCI	0,0 5,6
HEKTOMETRY	SI/26 ZI/42,2

