


MAPA ZASADNICZA
kopia o niepełnej treści bez ustalenia granic
ob. Wodiczna dz. nr 244
gm. Mogielnica
Skala 1:1000



G.K. 6642.1914.2019

POŚWIADCZA SIĘ ZGODNOŚĆ NINIEJSZEJ KOPII Z MATERIAŁU PAŃSTWOWEGO ZASOBU GEODYZYJNO-KARTOGRAFICZNEGO	
Organ prowadzący państwowy zasób geodzyjny i kartograficzny	Starosta Grójński
Nazwa materiału zasobu	MAPA ZASADNICZA
Identyfikator ewidencyjny materiału zasobu	P 1406.2.162.18.15.3
Data wykonania kopii	2019-07-05
Podpis i pieczęć osoby odpowiedzialnej	Z up. Starosty Inspektor Kontroli dokumentacji geodzyjnej i kartograficznej Ewa Mirczuk

----- granica pasa drogowego drogi gminnej
----- jezdnia - nawierzchnia bitumiczna
----- oś jezdni
----- krawężnik jezdni
----- krawężnik pobocza

Przebudowa drogi gminnej w istniejącym pasie drogowym w m. Wodiczna (działka 244 obręb Wodiczna) gmina Mogielnica

GMINA MOGIELNICA,
ul. Rynek 1, 05-640 Mogielnica

Drogowa
mgr inż. LUKASZ WIDALSKI
Maz/0143/POOD/12

Projekt Zagospodarowania Terenu

07.2019 1:500 1 D-01