

MAPA ZASADNICZA

kopia o niepełnej treści bez ustalenia granic


ob. Dylew dz. nr 189

gm. Mogielnica

Skala 1:1000

GK. 6642.1914.2019

Pojęcie się zgodność niniejszej kopii z oryginałem	
MATERIAŁY DO ZAGOSPODAROWANIA TERENU	
Organ prowadzący i wykonawca	Starosta Grójecki
Nazwa materiału zasadniczego	MAPA ZASADNICZA
Identyfikator ewidencyjny materiału zasadniczego	P. 1406, 7. 162. 19. 16. 7
Data wydania kopii	2019-07-05
Z up. Starosty Inspektor Kontroli dokumentacji geodezyjnej i kartograficznej Ewa Mirczuk	
Imię, nazwisko i stanowisko osoby wykonującej	

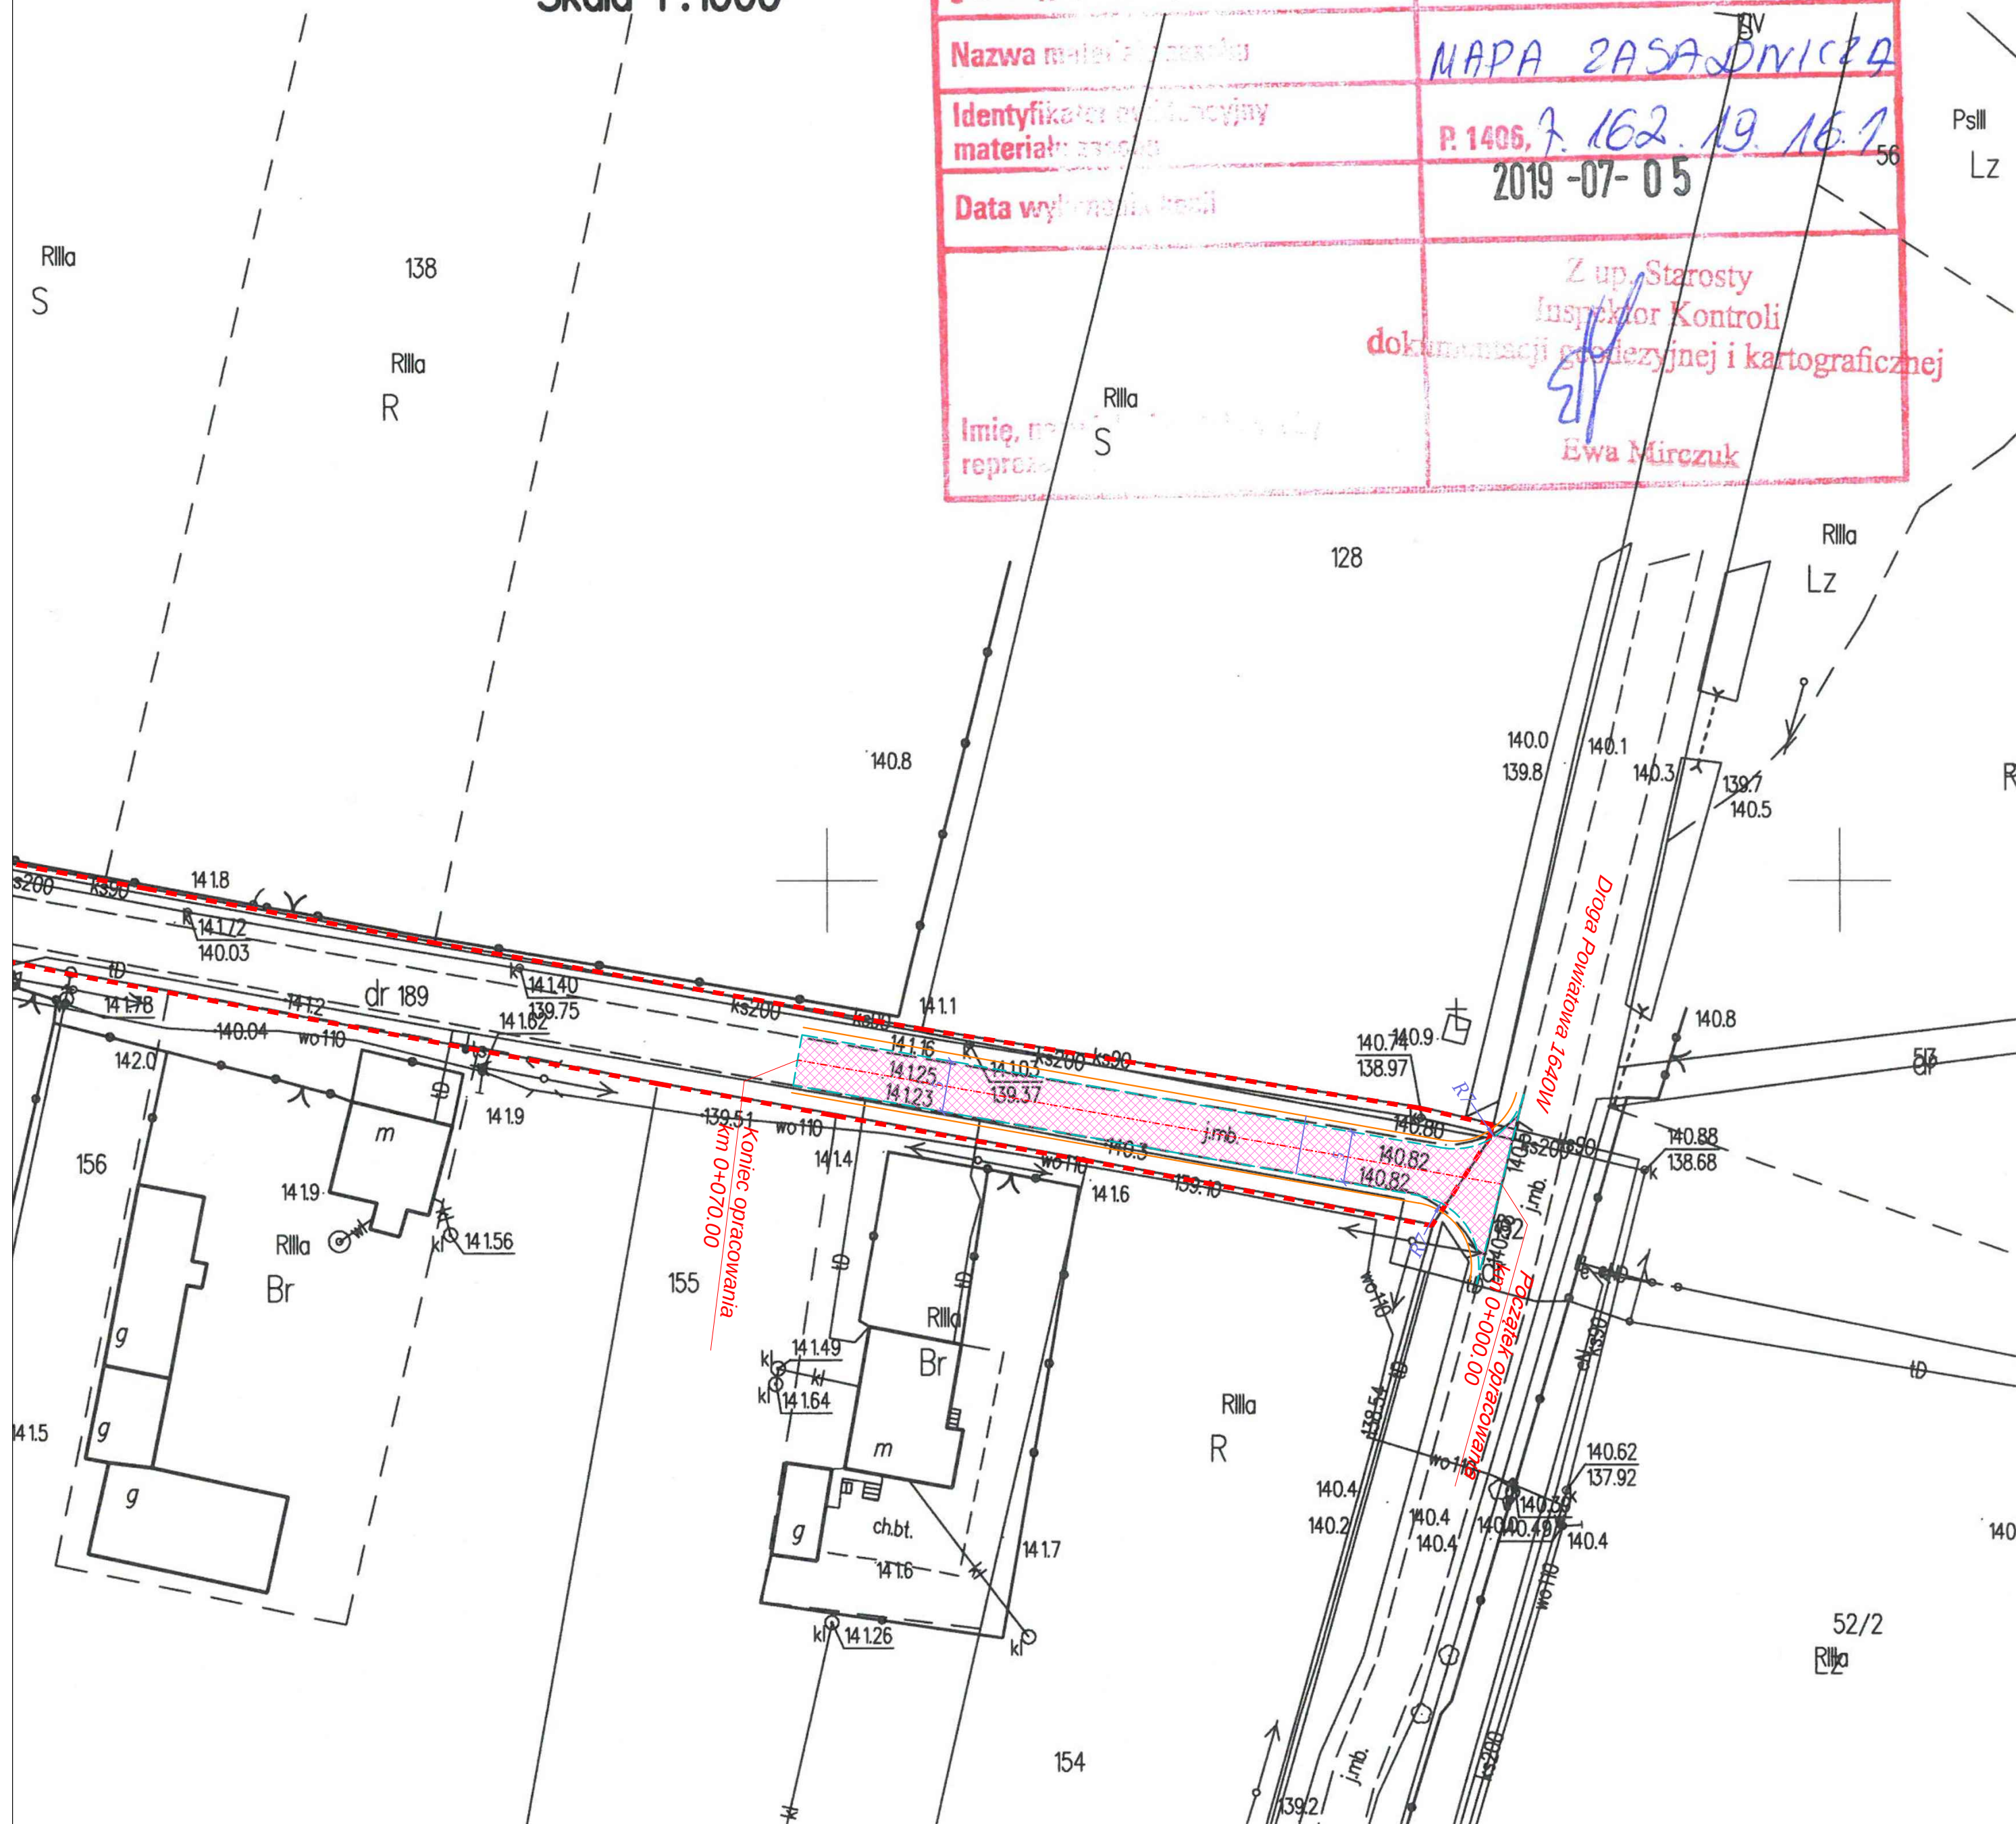

- granica pasa drogowego drogi gminnej	
- jezdnia - nawierzchnia bitumiczna	
- oś jezdni	
- krawężnik jezdni	
- krawężnik pobocza	
Nazwa obiektu budowlanego	
Przebudowa drogi gminnej w istniejącym pasie drogowym (działka 189 obręb Dylew) wraz z przebudową skrzyżowania z drogą powiatową 1640W w m.Dylew, gm. Mogielnica	
Inwestor	
GMINA MOGIELNICA, ul. Rynek 1, 05-640 Mogielnica	
Branża	
Drogowa	
Faza projektu	
Materiały do zgłoszenia robót	
Projektował	
mgr inż. ŁUKASZ WIDALSKI	
Numer uprawnień	
MAZ/0143/POOD/12	
Tytuł rysunku	
Projekt Zagospodarowania Terenu	
Data	
07.2019	
Skala	
1:500	
Arkusz	
1	
Numer rysunku	
D-01	