


PLAC ZABAW DLA DZIECI
W MOGIELNICY

PROJEKT ZAGOSPODAROWANIA TERENU
RODZAJE POSADZKI RYS.3

SKALA 1:100

BUDYNEK
SZKOŁY

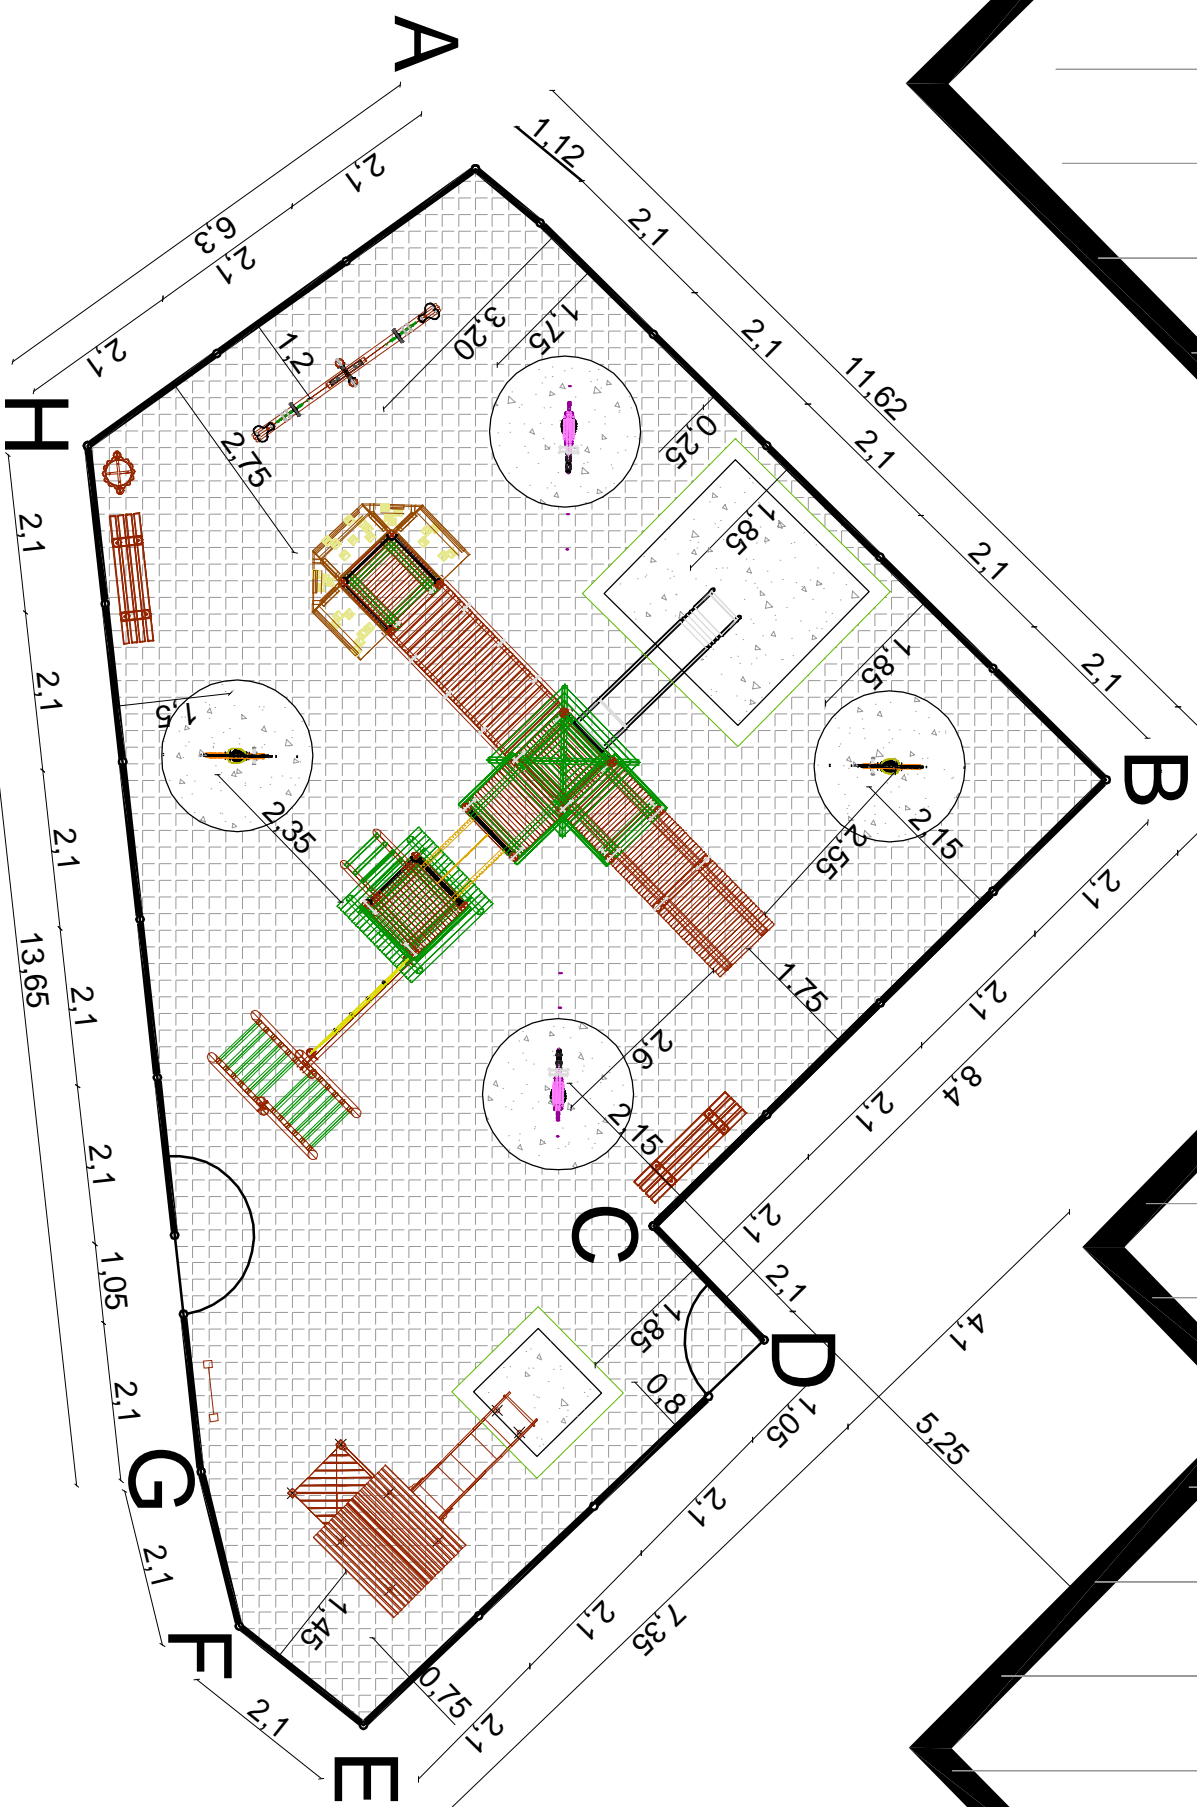

OZNACZENIA POWIERZCHNI:

A-B...-H-A POWIERZCHNIA PLACU ZABAW	155,00m ²
NAWIERZCHNIA TRAWIASTA	131,40m ²
NAWIERZCHNIA PIASKOWA	23,60m ²
WEJŚCIE	
ISTNIEJĄCE BUDYNKI	