


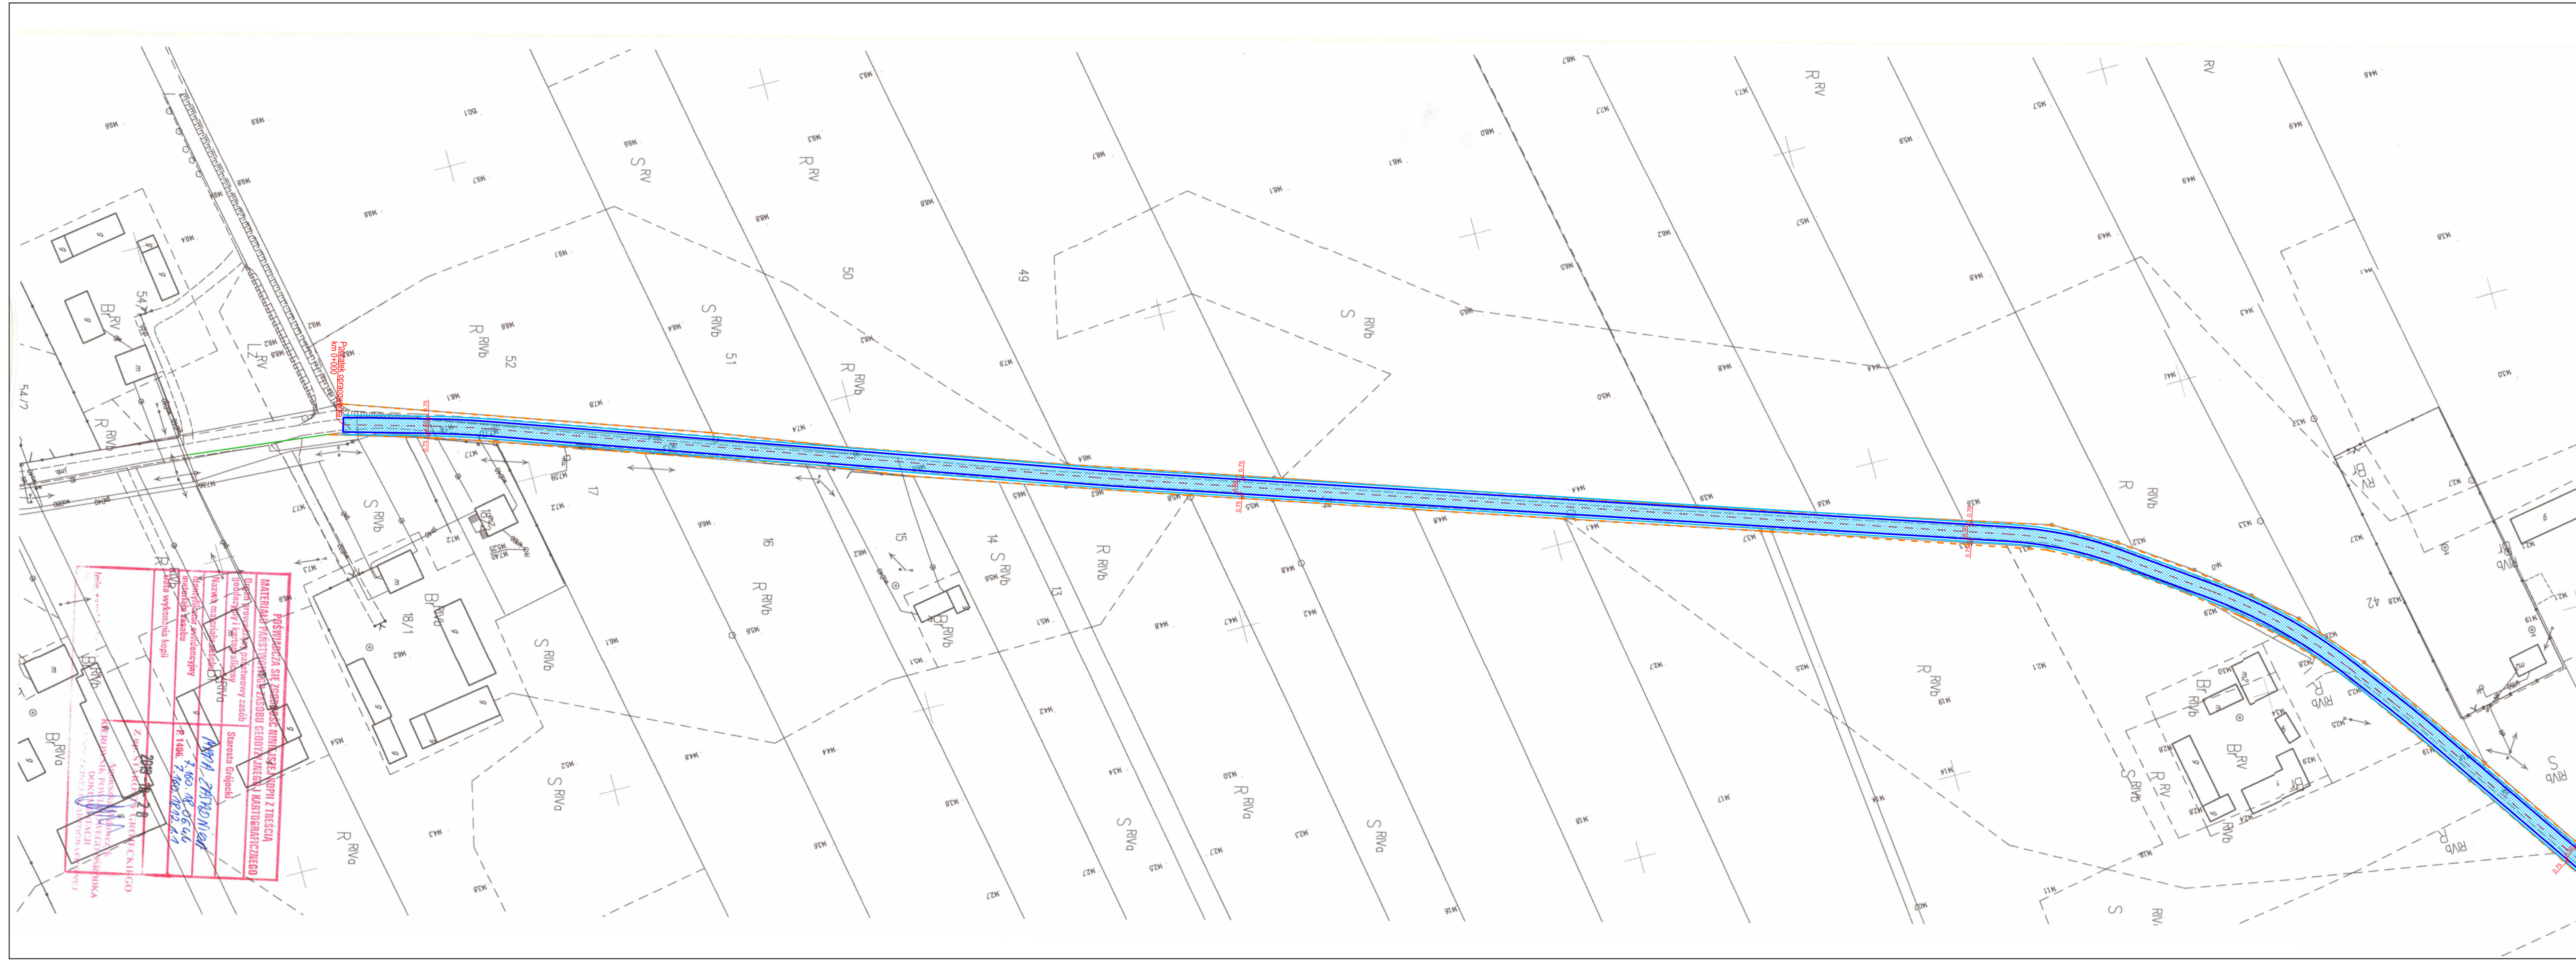

LEGENDA

Branża drogowa

- istniejąca granica pasa drogowego
- oś drogi
- krawężnik jezdni
- krawężnik pobocza
- przebudowywana droga

Przebudowa drogi gminnej w istniejącym pasie drogowym w m.Tomczyce (działka 34) gmina Mogielnica

INWESTOR: GMINA MOGIELNICA, ul. Rynek 1, 05-640 Mogielnica

BRANŻA: Drogowa
FAZA PROJEKTU: Materiały do zgłoszenia robót
PROJEKTOWAŁ: mgr inż. ŁUKASZ WIDALSKI
NUMER UPRAWNIENIA: MAZ/0143/POOD/12

Tytuł rysunku: Projekt Zagospodarowania Terenu

DATA: 12.2019
SKALA: 1:1000
ARKUSZ: 1
NUMER RYSUNKU: D-01