


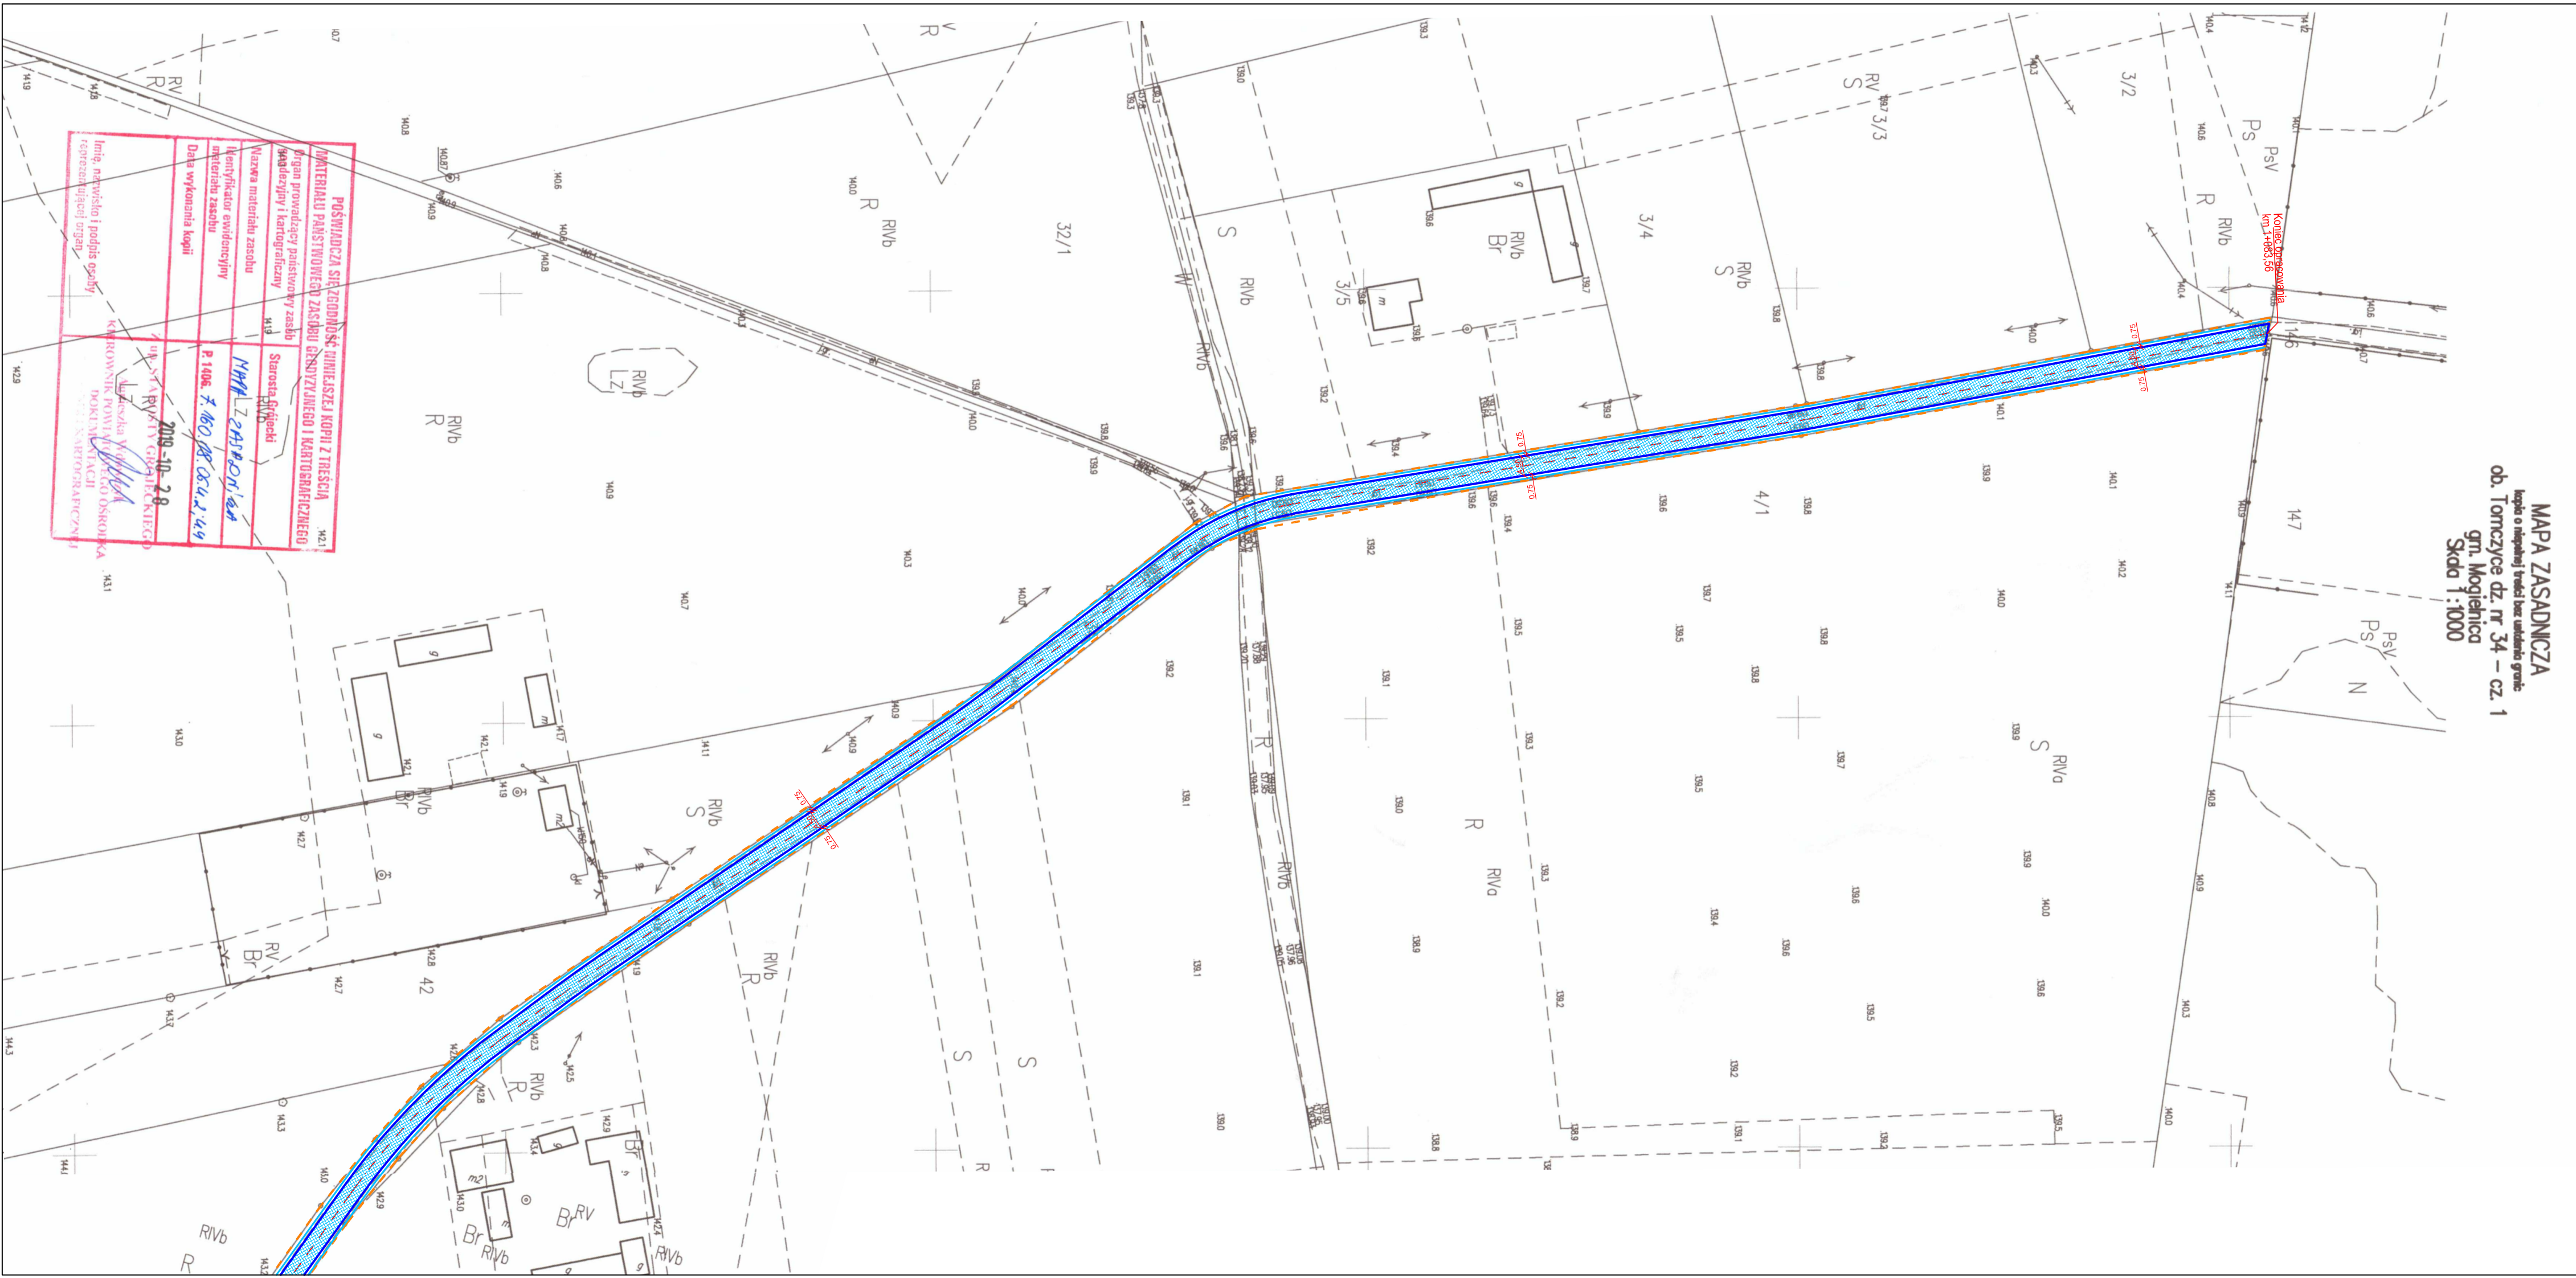

MAPA ZASADNICZA
Kopia o niepełnej treści bez umiarkowania gruncie
ob. Tomczyce dz. nr 34 – cz. 1
gm. Mogielnica
Skala 1:1000

LEGENDA
Branża drogowa

- istniejąca granica pasa drogowego
- oś drogi
- krawędź jezdni
- krawędź pobocza
- przebudowywana droga

NAZWA OBIEKTU BUDOWLANEGO			
Przebudowa drogi gminnej w istniejącym pasie drogowym w m.Tomczyce (działka 34) gmina Mogielnica			
INWESTOR			
GMINA MOGIELNICA, ul. Rynek 1, 05-640 Mogielnica			
BRANŻA		FAZA PROJEKTU	
Drogowa		Materiały do zgłoszenia robót	
PROJEKTOWAŁ		NUMER UPRAWNIENIA	PODSZ
mgr inż. ŁUKASZ WIDAŁSKI		MAZ/0143/POOD/12	
TYTUŁ RYSUNKU			
Projekt Zagospodarowania Terenu			
DATA	SKALA	ARIUSZ	NUMER RYSUNKU
12.2019	1:1000	2	D-01