

Jednostka projektowa:
 Stanisław Gabriel
 Ul. Słowackiego 34
 05-600 Grójec
 Tel. 502647278

STAROSTWO POWIATOWE
 w GRÓJCU
 WYDZIAŁ BUDOWNICTWA I ARCHITEKTURY
 05-600 Grójec, ul. Józefa Piłsudskiego 59

PROJEKT BUDOWLANY

Projekt stanowi integralną część projektu Starosty Grojeckiego o budownictwie i architekturze

z dnia 16.01.2017

nr 46/2017

rejestr 309.6740.1238.2016.176

budowy zjazdów publicznych

1. z drogi powiatowej nr 1633W Mogielnica- Dziarnów
 ul. Rudna Droga działka nr ewid. 1557 na teren działki o nr ewid. 1559 dla pompowni ścieków P-2 położonej w miejscowości Mogielnica gmina Mogielnica
2. z drogi powiatowej nr 1633W Mogielnica- Dziarnów
 ul. Rudna Droga dz. nr ewid. 1557 na teren działki o nr ewid. 1585 dla pompowni ścieków P-3 położonej w msc. Mogielnica
3. z drogi powiatowej nr 1633W Mogielnica- Dziarnów
 ul. Rudna Droga dz. nr ewid. 117 na teren działki o nr ewid. 136 dla pompowni ścieków P-4 położonej w msc. Otałążka gmina Mogielnica
4. z drogi gminnej o nr ewid. 160728W dz. nr ewid. 232 na teren działki o nr ewid. 212/3 położonej w msc. Otałążka gmina Mogielnica

Z up. STAROSTY GROJECKIEGO

Adam Ciennicki

NACZELNIK WYDZIAŁU
 BUDOWNICTWA I ARCHITEKTURY

Inwestor:
 Gmina i Miasto Mogielnica
 Ul. Plac Rynek 1
 05-640 Mogielnica

Projektant:

Stanisław Gabriel

Upr.proj. GP – III – 7342/88/92
 05-600 Grójec ul. Słowackiego 34

Stanisław Gabriel
 Nr upr. bud. GP-III-7342/88/92

Opracował:

Anna Popławska- Gabriel

Stanisław Gabriel
 Nr upr. bud. GP-III-7342/88/92

październik 2016

Zawartość projektu budowlanego

	Strona
1. Strona tytułowa.....	1
2. Spis załączników.....	2
3. Opis techniczny.....	3,4
4. Oświadczenie, że projekt został wykonany zgodnie z przepisami.....	5
5. Decyzja Powiatowego Zarządu Dróg w Grójcu nr PZD-2.6732.42.2016	6,7,8,9,10,11
6. Decyzja Burmistrza Gminy i Miasta Mogielnica GNOŚ.D.7230.1.2016.....	12,13,14
7. Protokół nr 276/16 Starostwa Powiatu Grójeckiego	15,16
8. Opis do projektu zagospodarowania działek.....	17
9. Projekt zagospodarowania działek nr	18,19,20,21
10..Zaświadczenie MOIB w Warszawie.....	22
11.Stwierdzenie przygotowania zawodowego.....	23
12. Informacja dotycząca bezpieczeństwa i ochrony zdrowia.....	24,25,26,27,28,29,30,31
13. Plan orientacyjny.....	32,33
14. Rysunek konstrukcyjny zjazdu.....	34,35
15. Przekrój normalny	36,37

OPIS TECHNICZNY


do projektu budowlanego budowy zjazdów publicznych

1. z drogi powiatowej nr 1633W Mogielnica- Dziarnów na teren działki o nr ewid. 1559 dla pompowni ścieków P-2 położonej w miejscowości Mogielnica gmina Mogielnica
2. z drogi powiatowej nr 1633W Mogielnica- Dziarnów na teren działki o nr ewid. 1585 dla pompowni ścieków P-3 położonej w miejscowości Mogielnica
3. z drogi powiatowej nr 1633W Mogielnica- Dziarnów na teren działki o nr ewid. 136 dla pompowni ścieków P-4 położonej w miejscowości Otałążka gmina Mogielnica
4. z drogi gminnej nr 160728W na teren działki o nr ewid. 212/3 dla pompowni ścieków P-5 Położonej w miejscowości Otałążka gmina Mogielnica

I. Zakres opracowania

Projekt dotyczy budowy zjazdów publicznych z drogi powiatowej nr 1633W oraz z drogi gminnej nr 160728W położonych w miejscowości Mogielnica oraz Otałążka gmina Mogielnica.

II. Podstawa opracowania

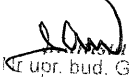1. Zlecenie Gminy ^{Miasta} ~~Bełsk Duży~~ Mogielnica  Gabriel
Nr upr. bud. GP-III-7342/88/S2
2. Mapa do celów projektowych w skali 1: 500
3. Decyzja nr PZD-2.6732.42/2016 Z 2016.06.02 Powiatowego Zarządu Dróg w Grójcu z/s w Odrzywołu.
4. Decyzja Burmistrza Gminy i Miasta Mogielnica nr GNOŚ.D.7230.1.2016 z 19 maja 2016 r.
5. Katalog Powtarzalnych Elementów Drogowych.
6. Rozporządzenie Ministra Transportu i Gospodarki Morskiej z dn.02.03.1999r. w sprawie warunków technicznych, jakim powinny odpowiadać drogi publiczne i ich usytuowanie.

III. Stan istniejący i cel opracowania

Droga nr 1633W jest drogą powiatową o nawierzchni bitumicznej szerokości 5,00m Po lewej i prawej stronie nawierzchni w miejscu budowy zjazdów znajduje się pobocze gruntowe szerokości od 1,50 do 2,00m. W miejscu budowy zjazdów brak jest rowów przydrożnych. Droga nr 160728W jest drogą gminną gruntową szerokości około 7,00m W miejscu budowy zjazdu brak jest rowów przydrożnych. Z w/w dróg planowana jest budowa zjazdów publicznych do działek o nr ewid. 1559, 1585, 136, i 212/3 na których wybudowane zostaną przepompownie ścieków. Działki na których budowane będą przepompownie ścieków uprawiane są rolniczo (sady, łąki, pole uprawne).

IV. Dane techniczne projektowanych zjazdów

Szerokość projektowanej nawierzchni – 5,00m
Szerokość pobocza - 2x0,75 m

Konstrukcja zjazdu:

- warstwa odsączająca z piasku grubości - 15cm.
- podbudowa z kruszywa łamanego grubości - 25 cm
- warstwa dolna o uziarnieniu 0-61,5 mm grubości - 16 cm
- warstwa górna o uziarnieniu 0-31,5mm grubości - 9 cm
- podsypka cementowo – piaskowa grubości - 3 cm
- kostka betonowa brukowa grubości - 8cm.
- krawężnik betonowy wtopiony 15x30x100 cm na ławie betonowej z betonu C 12/15

Zjazd należy wykonać wg załączonych rysunków.

Niweletę zjazdu zaprojektowano dowiązując się do krawędzi nawierzchni bitumicznej drogi powiatowej oraz projektowanego utwardzenia działki.

Obramowanie (w całości) nawierzchni zjazdu należy wykonać krawężnikiem betonowym wtopionym 15x30x100 cm na ławie betonowej z oporem z betonu C-12/15.

W celu zapewnienia właściwego połączenia projektowanego krawężnika najazdowego z istniejącą nawierzchnią asfaltobetonową drogi wojewódzkiej należy zastosować mieszankę mineralno- bitumiczną o właściwościach plastycznych oraz zastosować emulsję asfaltową.

Obszar oddziaływania obiektu o którym mowa w art. 28 ust.2 Prawo budowlane obejmuje część nieruchomości działki o nr ewid. 1557, 1559, 1585 obręb 0001 Mogielnica oraz 117, 136, 232, 212/3 obręb 0028 Otalążka jednostka ewidencyjna Mogielnica w granicach pasa drogowego.

Opinia geotechniczna.

Zgodnie z klasyfikacją przedstawioną w Rozporządzeniu Ministra Transportu, Budownictwa i Gospodarki Morskiej z 25.04.2012r. w sprawie ustalenia geotechnicznych warunków posadowienia obiektów budowlanych projektowane zjazdy należy do pierwszej kategorii geotechnicznej i posadowione będą w prostych warunkach gruntowych. Na potrzeby projektowanego zjazdu przewidziano działki nr 1557, 1559, 1585, 117, 136, 232, 212/3. Powierzchnia działek jest płaska i wznosi się w granicach rzędnych 127 do 131 nad poziomem morza. Na podstawie wykonanych odkrywek stwierdzono występowanie gruntów piaszczystych i spoistych.

Przypowierzchniową warstwę do 0,40 m na powierzchni pobocza drogi stanowią nasypy.

Głębiej zalegają rodzime grunty mineralne. Na pozostałej powierzchni przypowierzchniową warstwę do 0,30 metra stanowi grunt próchniczny (gleba). Głębiej zalegają rodzime grunty mineralne.

Poziom wody gruntowej poniżej poziomu wykonania podbudowy zjazdów i ławy betonowej pod krawężniki.

Do projektowania można przyjmować nacisk na grunt o wartości 150kPa.

W przypadku natrafienia w poziomie wykonywania robót na humus, nasypy lub plastyczne pyły należy je wybrać i zastąpić warstwą kontrolowanego nasypu.


Stanisław Gabriel
Nr upr. bud. GP-III-7342/88/82

Październik 2016 r

OŚWIADCZENIE

Na podstawie art.20 ust.4 ustawy z dnia 7 lipca 1994r.- Prawo budowlane (jednolity tekst Dz. U. Nr 243, poz 1623 z 2010r z późniejszymi zmianami)

Oświadczam

że projekt budowlany budowy zjazdów publicznych

1. z drogi powiatowej nr 1633W Mogielnica- Dziarnów ul. Rudna Droga działka nr ewid. 1557 na teren działki o nr ewid. 1559 dla pompowni ścieków P-2 położonej w miejscowości Mogielnica gmina Mogielnica
 2. z drogi powiatowej nr 1633W Mogielnica- Dziarnów ul. Rudna Droga dz. nr ewid. 1557 na teren działki o nr ewid. 1585 dla pompowni ścieków P-3 położonej w miejscowości Mogielnica gmina Mogielnica
 3. z drogi powiatowej nr 1633W Mogielnica – Dziarnów ul. Rudna Droga działka nr ewid. 117 na teren działki o nr ewid. 136 dla pompowni ścieków P-4 położonej w miejscowości Otałążka gmina Mogielnica
 4. z drogi gminnej o nr ewid. 160728W działka o nr ewid. 212/3 położonej w miejscowości Otałążka gmina Mogielnica
- został wykonany zgodnie obowiązującymi przepisami oraz zasadami wiedzy technicznej.

Projektant:
Stanisław Gabriel
Upr. proj. GP – III – 7342/88/92


Stanisław Gabriel
Nr upr. bud. GP-III-7342/88/92

POWIATOWY ZARZĄD DRÓG
w GRÓJCU z/s w Odrzywoleku
Odrzywołek 8a, 05-622 Bełsk Duży
tel. 48 661-02-62, tel./fax 48 664-64-65
Kregon 670230882; NIP 797-15-94-980

STAROSTWO POWIATOWE
w GRÓJCU
WYDZIAŁ BUDOWNICTWA I ARCHITEKTURY
05-600 Grójec, ul. Józefa Piłsudskiego 50

Grójec dn.2016.06.02.

PZD-2.6732.42 2016

Decyzja

Na podstawie art. 29 ust.1, 3, 5 ustawy z dnia 21 marca 1985 r. o drogach publicznych (Dz.U. z 2007r Nr 19, poz. 115, z późn. zm.) w związku z § 55 uat. 1 pkt. 3 oraz § 77 i § 78 rozporządzenia Ministra Transportu i Gospodarki Morskiej z dnia 2 marca 1999r w sprawie warunków technicznych, jakim powinny odpowiadać drogi publiczne i ich usytuowanie (Dz.U. Nr 43, poz. 430) oraz art. 104 ustawy z dnia 14 czerwca 1960 r kpa (Dz.U. z 2013r poz 267 z późn. zm.) a także upoważnienia Zarządu Powiatu po rozpatrzeniu wniosku o wyrażenie zgody na lokalizację zjazdu o parametrach zjazdu publicznego :

ETGAR Krzysztof Wójcik ul. Zakopiańska 73/306, 30-418 Kraków

zezwała się

„I”- na obsługę komunikacyjną projektowanej pompowni ścieków P2 na dz. nr 1559 poprzez projektowany zjazd w ciągu drogi powiatowej 1633W Mogielnica-Dziarnów ul. Rudna Droga w m. Mogielnica dz. nr 1557.

-na czas nieokreślony

-na niżej podanych warunkach

1.Oś zjazdu publicznego należy zlokalizować zgodnie wg załącznika nr 1, szerokość zjazdu ustala się na 5.0m w odległości 4.0m od krawędzi jezdni drogi powiatowej, nawierzchnia twarda 5.00m.

Pochylenie podłużne zjazdu w obrębie korony drogi dostosować do jej ukształtowania. Konstrukcję zjazdu należy dostosować do przewidywanego ruchu i rodzaju pojazdów. W linii istniejącego rowu należy wymienić rurę przepustową średnicy 0,40m.

2.Koszty budowy (przebudowy) lub modernizacji urządzeń, nawierzchni w pasie drogowym związanych z realizacją zadania ponosi inwestor, na którym spoczywa również obowiązek wykonania wszelkich prac.

3.W przypadku kolizji wjazdu z istniejącymi urządzeniami lub sieciami w pasie drogowym, inwestor na własny koszt dokona zabezpieczenia lub przełożenia kolidującego urządzenia lub sieci.

4.Zezwolenie niniejsze wygasa jeżeli w ciągu 3 lat od daty jego wydania zjazd nie zostanie wybudowany.

Zgodnie z art.32 33 ustawy z dnia 7 lipca 1994r- prawo budowlane-PZD wGrójcu udostępnia część terenu pasa drogowego drogi powiatowej 1633W dz. nr Ew.1557 na cele budowlane, tj. zjazdu publiczny.

Za zgodność
z oryginałem

Starosta Grójca
Nr upr. bud. GP-III-7342/88/82

„2”-na obsługę komunikacyjną projektowanej pompowni ścieków P3 na dz. nr 1585 poprzez projektowany zjazd w ciągu drogi powiatowej 1633W Mogielnica-Dziarnów ul. Rudna Droga w m. Mogielnica dz. nr 1557.

-na czas nieokreślony

-na niżej podanych warunkach

1.Oś zjazdu publicznego należy zlokalizować zgodnie wg załącznika nr 2, szerokość zjazdu ustala się na 5,0m w odległości 3,0m od krawędzi jezdni drogi powiatowej, nawierzchnia twarda 5,00m.

Pochylenie podłużne zjazdu w obrębie korony drogi dostosować do jej ukształtowania. Konstrukcję zjazdu należy dostosować do przewidywanego ruchu i rodzaju pojazdów.

2.Koszty budowy (przebudowy) lub modernizacji urządzeń, nawierzchni w pasie drogowym związanych z realizacją zadania ponosi inwestor, na którym spoczywa również obowiązek wykonania wszelkich prac.

3.W przypadku kolizji wjazdu z istniejącymi urządzeniami lub sieciami w pasie drogowym, inwestor na własny koszt dokona zabezpieczenia lub przełożenia kolidującego urządzenia lub sieci.

4.Zezwolenie niniejsze wygasa jeżeli w ciągu 3 lat od daty jego wydania zjazd nie zostanie wybudowany.

Zgodnie z art.32 33 ustawy z dnia 7 lipca 1994r- prawo budowlane-PZD wGrójcu udostępnia część terenu pasa drogowego drogi powiatowej 1633W dz. nr Ew.1557 na cele budowlane, tj. zjazdu publiczny.

„3”-na obsługę komunikacyjną projektowanej pompowni ścieków P4 na dz. nr 136 poprzez projektowany zjazd w ciągu drogi powiatowej 1633W Mogielnica-Dziarnów w msc. Otałążka dz. nr 117.

-na czas nieokreślony

-na niżej podanych warunkach

1.Oś zjazdu publicznego należy zlokalizować zgodnie wg załącznika nr 3, szerokość zjazdu ustala się na 5,0m w odległości 3,0m od krawędzi jezdni drogi powiatowej, nawierzchnia twarda 5,00m.

Pochylenie podłużne zjazdu w obrębie korony drogi dostosować do jej ukształtowania. Konstrukcję zjazdu należy dostosować do przewidywanego ruchu i rodzaju pojazdów.

2.Koszty budowy (przebudowy) lub modernizacji urządzeń, nawierzchni w pasie drogowym związanych z realizacją zadania ponosi inwestor, na którym spoczywa również obowiązek wykonania wszelkich prac.

3.W przypadku kolizji wjazdu z istniejącymi urządzeniami lub sieciami w pasie drogowym, inwestor na własny koszt dokona zabezpieczenia lub przełożenia kolidującego urządzenia lub sieci.

4.Zezwolenie niniejsze wygasa jeżeli w ciągu 3 lat od daty jego wydania zjazd nie zostanie wybudowany.

Zgodnie z art.32 33 ustawy z dnia 7 lipca 1994r- prawo budowlane-PZD wGrójcu udostępnia część terenu pasa drogowego drogi powiatowej 1633W dz. nr Ew.117 na cele budowlane, tj. zjazdu publiczny.

2a zgodne

2 zgodne

Stanisław Gabriel
mgr bud. GP-III-7342/88/92

Uzasadnienie

Strona wystąpiła z wnioskiem o obsługę komunikacyjną dz 1559, 1585, 136. Organ I instancji po wnikliwym przeanalizowaniu zgromadzonego w sprawie materiału dowodowego postanowił wyrazić zgodę na obsługę proj. zjazdem. Równocześnie kierując się zapisami §55 ust.1 pkt 3 oraz §77 i §78 rozporządzenia Ministra Transportu i Gospodarki Morskiej z dnia 2 marca 1999r w sprawie warunków technicznych jakim powinny odpowiadać drogi publiczne i ich usytuowanie (Dz.U. Nr 43, poz.430) ustalił parametry techniczne wyszczególnione w sentencji decyzji.

Pouczenie

Od niniejszego postanowienia służy stronie odwołanie do Samorządowego Kolegium Odwoławczego w Radomiu za moim pośrednictwem, w terminie 14 dni od dnia jej doręczenia.

Strona przed rozpoczęciem prac budowlanych powinna dokonać zgłoszenia budowy albo wykonania robót budowlanych oraz uzyskać zezwolenie zarządcy drogi na prowadzenie robót w pasie drogowym zgodnie z art. 40 ust. 1 i ust.. 2 pkt 1 ustawy z dnia 21 marca 1995 o drogach publicznych.

z upoważnienia Zarządu Powiatu
DYREKTOR POWIATOWEGO ZARZĄDU DRÓG
W GRÓJCU z/s w Odrzywołku

mgr inż. Adrian Jachoski

Otrzymują:

1. ETGAR Krzysztof Wójcik ul. Zakopiańska 73/306, 30-418 Kraków
2. a/a

2a zredowoc
2 oryginalne


STAROSTWO POWIATOWE
w GROJCU
WYDZIAŁ BUDOWNICTWA I ARCHITEKTURY
05-600 Grojce, ul. Józefa Piłsudskiego 59

Pompownia
sieciowa 2

Załącznik graficzny nr 1
Skala 1:500

Legenda

- proj. sieć kanalizacyjna PVCØ200mm
- proj. sieć kanalizacyjna PVCØ160mm
- proj. przyłącze kanalizacyjne PVCØ160mm
- - - proj. rurociąg tłoczny
- - - proj. rurociąg tłoczny
- proj. WLZ/ przyłącze energetyczne
- proj. zjazd
- proj. studnie kanalizacyjne
- proj. sieciowa przepompownia ścieków
- proj. przydomowa przepompownia ścieków

Stanisław Gabriel
Nr uch. bud. GP-III-7342/88/90

DETA
Wojciech
pr. mgr
670 44 1

ACOWAN
REZULTA
ÓW PAR
NEG

cki


05-600 Grójec, ul. Józefa Piłsudskiego 5

Prd 2 2772. 42.200
P. SPECJALISTA
OS. TECHNICZNYCH
Burmistrz

-  proj. sieć kanalizacyjna PVCØ200mm
-  proj. sieć kanalizacyjna PVCØ160mm
-  proj. przyłącze kanalizacyjne PVCØ160mm
-  proj. rurociąg tłoczny
-  proj. rurociąg tłoczny
-  proj. WLZ/ przyłącze energetyczne
-  proj. zjazd
-  proj. studnie kanalizacyjne
-  proj. sieciowa przepompownia ścieków
-  proj. przydomowa przepompownia ścieków

20. quadrupel
2 organe

Stanisław J. Strel
Nr upr. bud. GP-III-7342/88/92

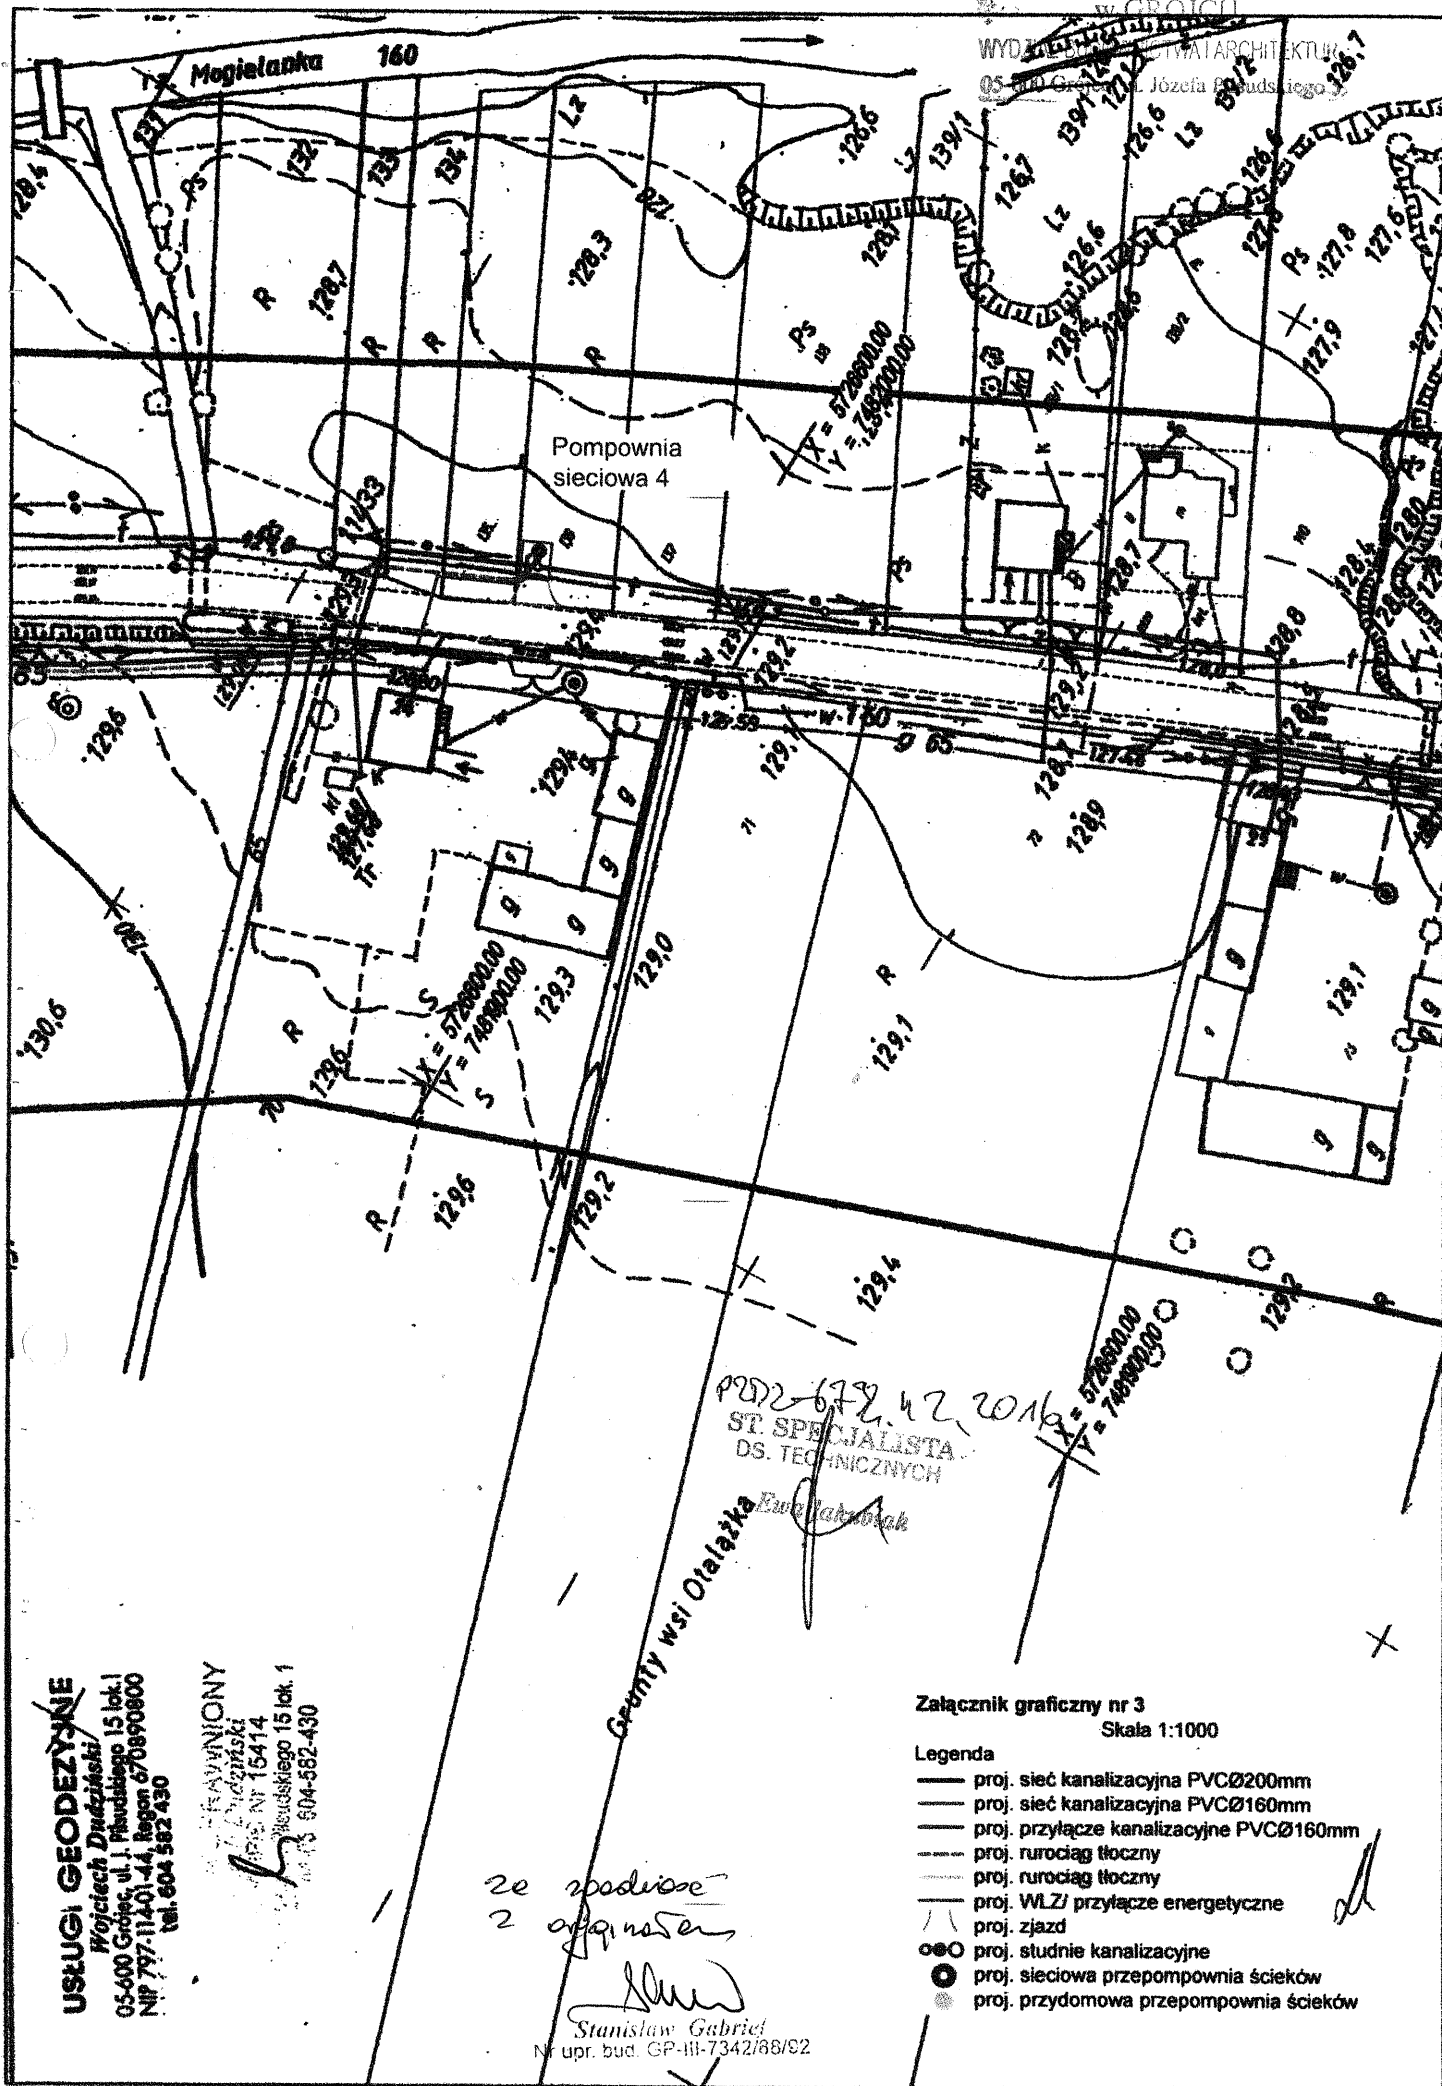

USŁUGI GEODEZYJNE
Wojciech Drużalski
05-600 Grójec, ul. J. Piłsudskiego 15 lok. 1
NIP 797-114-01-44, Regon 670890800
tel. 604 582 430

PRACOWNICY
Wojciech Drużalski
05-600 Grójec, ul. J. Piłsudskiego 15 lok. 1
tel. 604 582 430

2e zadanie
2 opisy

Stanisław Gabriel
Nr upr. bud. GP-III-7342/88/92

Załącznik graficzny nr 3
Skala 1:1000

- Legenda**
- proj. sieć kanalizacyjna PVCØ200mm
 - proj. sieć kanalizacyjna PVCØ160mm
 - proj. przyłącze kanalizacyjne PVCØ160mm
 - proj. rurociąg tłoczny
 - proj. rurociąg tłoczny
 - proj. WLZ/ przyłącze energetyczne
 - proj. zjazd
 - proj. studnie kanalizacyjne
 - proj. siećowa przepompownia ścieków
 - proj. przydomowa przepompownia ścieków

Mogielnica dnia 19 maja 2016 r.

GNOŚ.D.7230.1.2016

Decyzja

Na podstawie art. 29 ust.1 pkt. 2 i ust 2 ustawy z dnia 21 marca 1985 r.o drogach publicznych (tj. Dz. U. z 2007 r. Nr 19, poz.115) oraz art.104 i art. 107 z dnia 14 czerwca 1960 roku – Kodeks Postępowania Administracyjnego (tj. Dz. U. z 2000 r. Nr 98 poz.1071 ze zm.) po rozpatrzeniu wniosku Firmy "ETGAR" KRZYSZTOF WÓJCIK ul. Zakopiańska 73/306, 30-418 Kraków działającego z upoważnienia Inwestora – Gminy i Miasta Mogielnica z dnia 4.05.2016 r. o wydanie zezwolenia na lokalizację zjazdu z drogi publicznej nr ewidencyjny 160728W w m. Otałażka gmina Mogielnica.

wyrażam zgodę

na lokalizację zjazdu publicznego z drogi publicznej na działkę o numerze ewidencyjnym 212/3 położonej w Otałażce gmina Mogielnica na niżej podanych warunkach:


1. Zjazd należy wykonać jako zjazd publiczny zgodnie z warunkami § 79 rozporządzenia Ministra Transportu i Gospodarki Morskiej z dnia 02 marca 1999r. w sprawie warunków technicznych jakim powinny odpowiadać drogi publiczne Dz. U. Nr 43 poz. 430) tj.:
 - szerokość nie mniejsza niż 4,5 m w tym jezdni o szerokości nie mniejszej niż 3,0 m nie większej niż szerokość jezdni na drodze,
 - nawierzchnia co najmniej twarda w granicach pasa drogowego.
2. Koszt budowy lub przebudowy nawierzchni i urządzeń drogowych znajdujących się w pasie drogowym ponosi inwestor.
3. W przypadku kolizji zjazdu z istniejącymi urządzeniami i obiektami infrastruktury technicznej nie związanej z gospodarką drogową inwestor na swój koszt dokona przełożenia lub zabezpieczenia w/w urządzeń lub obiektów.

Przed rozpoczęciem prac związanych z budową zjazdu należy:

- 1) uzyskać pozwolenie na budowę zjazdu, przy czym przed zatwierdzeniem projektu budowlanego dokonać uzgodnienia z zarządcą drogi projektu budowlanego zjazdu
- 2) dokonać zgłoszenia robót związanych z budową zjazdu, zgodnie z przepisami ustawy – Prawo budowlane
- 3) wystąpić do tutejszego urzędu z wnioskiem o udzielenie zezwolenia na prowadzenie robót w pasie drogowym.

Zezwolenie niniejsze wygasa, jeżeli w ciągu trzech lat od daty jego wydania zjazd nie został wybudowany.


Na podstawie art. 107 § 4 k. p. a. odstąpiono od uzasadnienia decyzji, gdyż uwzględnia ona w całości żądanie strony.

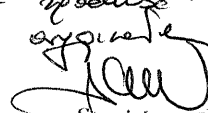22
2


Stanisław Gabriel
Nr urz. bud. GP.III.7342/198/102

Pouczenie

Od niniejszej decyzji przysługuje stronie odwołanie do Samorządowego Kolegium Odwoławczego w Radomiu za moim pośrednictwem w terminie 14 dni od otrzymania decyzji.

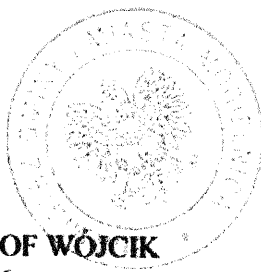


Burmistrz
[Signature]
dr Stanisław Gabriel

Otrzymują:

1. "ETGAR" KRZYSZTOF WÓJCIK
ul. Zakopiańska 73/306
30-418 Kraków
2. A/a

Ze zgodą
z organem
[Signature]
INSPEKTOR MIASTOGRÓDZKI

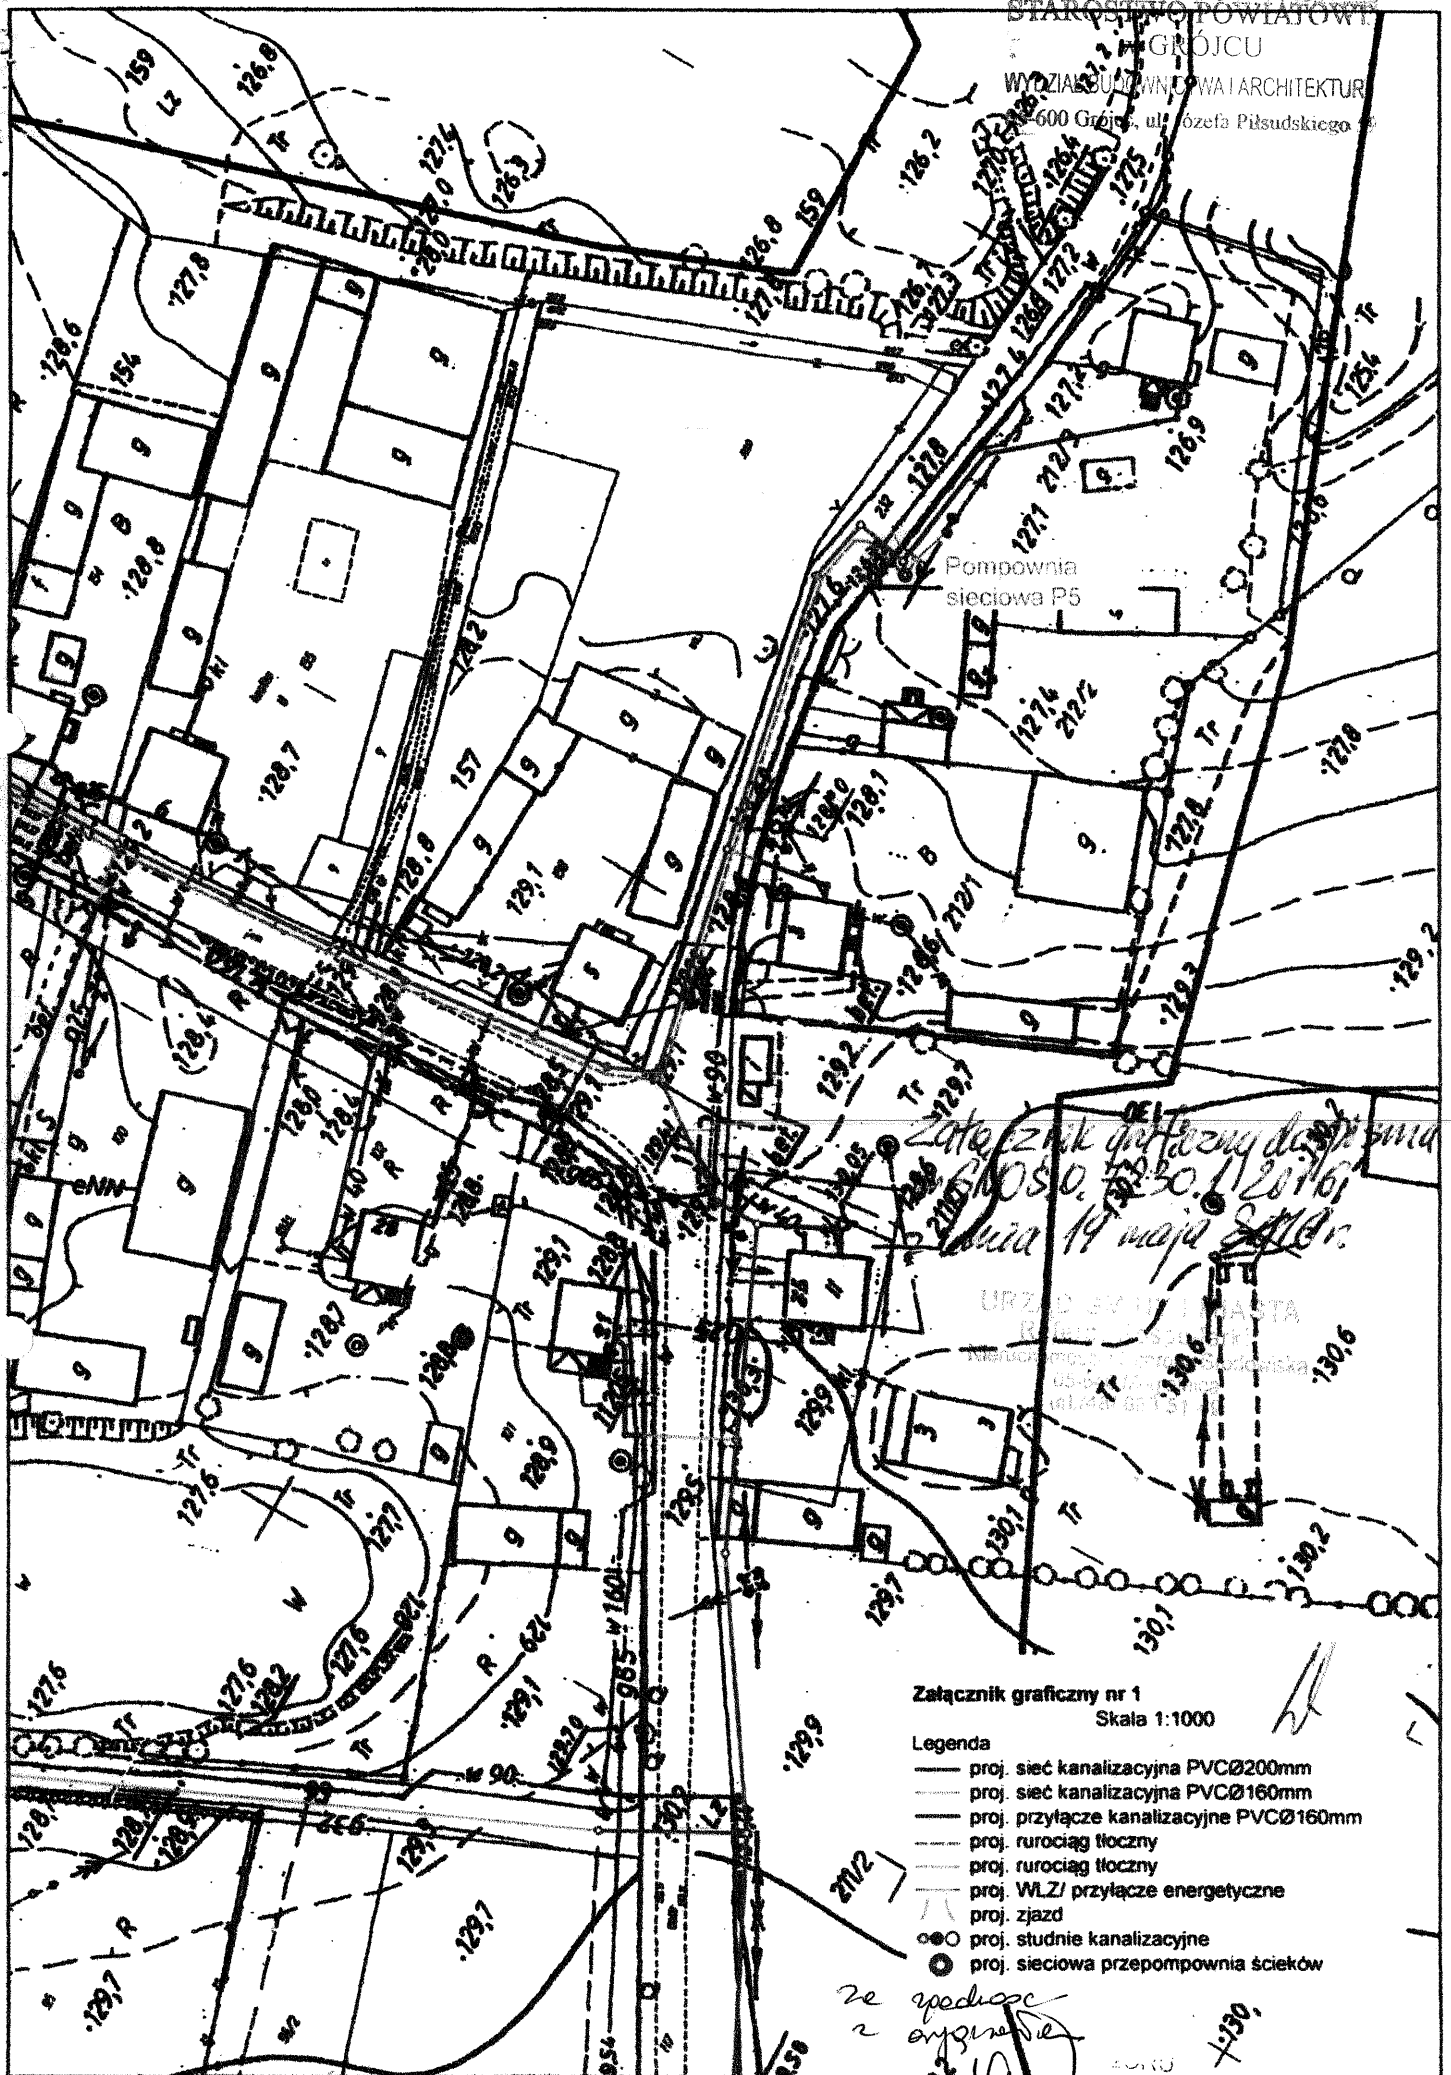

Załącznik graficzny nr 1

Skala 1:1000

Legenda

- proj. sieć kanalizacyjna PVCØ200mm
- - - proj. sieć kanalizacyjna PVCØ160mm
- proj. przyłącze kanalizacyjne PVCØ160mm
- proj. rurociąg tłoczny
- proj. rurociąg tłoczny
- proj. WLZ/ przyłącze energetyczne
- proj. zjazd
- proj. studnie kanalizacyjne
- proj. studnia przepompownia ścieków

ze specyfikacji
z projektu

Grójec, dn 2016 -07- 08

PROTOKÓŁ NR.....276/16.....

W sprawie uzgodnienia dokumentacji projektowej.
n/gł. ob. obs. Moqueleu'ce gm. Moqueleu'ce
Obiekt.....n/gł. ob. obs. Otatorke om Moqueleu'ce
Przedmiot uzgodnienia.....meczonalizacji solitarnej i przylocarni
mperomicham, mpytomam, mperomicham i mperomicham
Inwestor.....Gmina Moqueleu'ce
Zlecenie.....Egor Krysstof Wojcik.....Nr. 246/16.....z dnia 29.06.16
(inwestora, projektanta)

opiniuje pozytywnie projekt z następującymi warunkami:

Wart. 108 zł

Ad 3 Sieć kanalizacji sanitarnej i sieć energetyczną
na skrzyżowaniu zblizniad i istniejąca
sieć gazu zabezpieczyć zgodnie z Dr II poz 640
Rozporządzenia Ministra Gospodarki z 2013r. prace ziemne
w pobliżu sieci gazowej wykonywać zgodnie z
rozporządzeniem prezydenta RP z 2013r.
tel. 48 66 35 143

22 radior
2 originale
Shu

Stanisław Gabriel
Nr upr. bud. GP-III.724.1000

CZŁONKOWIE NARADY KOORDYNACYJNEJ

Lp.	Instytucja	Nazwisko i imię	Podpis
1.	U.G.M.	Stanisław Gembik	[Signature]
2.	WDR N.N.SIE D. RADOM	[Signature]	[Signature]
3.	PSC Sp. z o.o.	Włodzisław Gembik	[Signature]
4.			
5.			
6.			
7.			
8.			
9.			
10.			
11.			
12.			
13.			
14.			
15.			

Przewodniczący narady:

Z up. STAROSTY POWIATOWEGO
[Signature]
Kierownik Katedry i Nieruchomości

Z up. STAROSTY GRÓJECKIEGO
[Signature]
mgr inż. Anna Wysznińska
Przewodniczący narady
koordynacyjnej

22 podpisane
2 oryginalne
[Signature]

OPIS

do projektu zagospodarowania działek nr ewid. 1557, 1559, 1585
położonych w miejscowości Mogielnica gmina Mogielnica oraz działek o nr ewid.
117, 136, 232, 212/3 położonych w miejscowości Otałążka Gm. Mogielnica

1. Przedmiot opracowania

Inwestor planuje budowę zjazdów publicznych z drogi powiatowej nr 1633W Mogielnica- Dziarnów na teren działek o nr ewid. 1559, 1585 położonych w miejscowości Mogielnica, na teren działki o nr ewid. 136 położonej w miejscowości Otałążka oraz z drogi gminnej nr 160728W na teren działki o nr ewid. 212/3 położonej w miejscowości Otałążka gmina Mogielnica.

2. Stan istniejący i przewidywane zmiany

Działki na których budowane będą zjazdy publiczne stanowią pas drogi powiatowej nr 1633W Mogielnica- Dziarnów oraz pas drogi gminnej nr 160728W oraz działki o nr ewid. 1559, 1585, 136 i 212/3 stanowiące grunty orne.

Inwestor planuje budowę zjazdów do przepompowni ścieków P-2, P-3, P-4 i P-5

3. Projektowane zagospodarowanie działek

Działki stanowią pas drogi powiatowej nr 1633W oraz pas drogi gminnej nr 160728W. Na w/w działkach zostaną wybudowane zjazdy publiczne.

4. Dane techniczne projektowanych zjazdów:

Szerokość projektowanej nawierzchni zjazdu	- 5,00m
Szerokość poboczy	-2x 0,75 m

5. Dane odnośnie wpisu do rejestru zabytków i czy podlegają ochronie

Działki do których budowane będą zjazdy nie są wpisane do rejestru zabytków i nie podlegają ochronie na podstawie planu zagospodarowania przestrzennego.

6. Dane określające wpływ eksploatacji górniczej na działki.

Działki na których budowane będą zjazdy nie są w granicach terenu górniczego i nie dotyczą ich związane z takimi terenami zakazy, nakazy dopuszczenia i ograniczenia w zagospodarowaniu terenu wynikające z odrębnych przepisów.

7. Istniejące i przewidywane zagrożenia dla środowiska oraz higieny i zdrowia użytkowników projektowanych zjazdów i ich otoczenia.

W związku z budową zjazdów nie przewiduje się zagrożeń dla środowiska oraz higieny i zdrowia użytkowników dróg i ich otoczenia.

8. Inne konieczne dane wynikające ze specyfiki, charakteru i stopnia skomplikowania obiektu budowlanego lub robót budowlanych.

Nie ma innych koniecznych danych.


Stanisław Gaborci
Nr upr. bud. GP-III-7342/88/S2

STAROSTWO POWIATOWE
w GRONCU
WYDZIAŁ BUDOWNICTWA I ARCHITEKTURY
05-600 Grójec, ul. Józefa Piłsudskiego 3

Uzgodniono projekt budowy zjazdu publicznego,
indywidualnego z drogi powiatowej

Nr 1633W, MOGIELNICA, DZIAŁKI
działka Nr ew. 1559, w msc. MOGIELNICA

Grójec, dnia 13.12.2016 r.

DYREKTOR
Powiatowego Zarządu Dróg w Grójcu
mgr inż. Adrian Juchowski

za zgodności
z oryginałem

Stanisław Gabriel
Nr upr. bud. GP-III-7342/88-92


Legenda:

- A,B,C,D granica opracowania
- granica pasa drogowego
- nawierzchnia zjazdu
- pobocze zjazdu

Przebieg w st. rurzo osłon.
DN138.7mm, L-10.0m

Operat wodnoprawny		Nr rys.: 2		
Nazwa obiektu: Budowa zjazdów publicznych z drogi powiatowej nr 1633W na teren działek o nr ew. 1559, 1585, 136 położonych w msc. Mogielnica i Otalążka Gm. Mogielnica		Inwestor: Gmina i Miasto Mogielnica ul. Plac Rynek 1 05-640 Mogielnica		
Część: Projekt zagospodarowania działki - zjazd do P-2				
Projektant Opracował	Imię i nazwisko Stanisław Gabriel	Nr umr. projekt GP-III-7342/88/92	Podpis <i>[Signature]</i>	Data X. 2016
				Skala 1:500

STAROSTWO POWIATOWE
w GROCJU
WYDZIAŁ BUDOWNICTWA I ARCHITEKTURY
15-600 Grojec, ul. Józefa Piłsudskiego 50

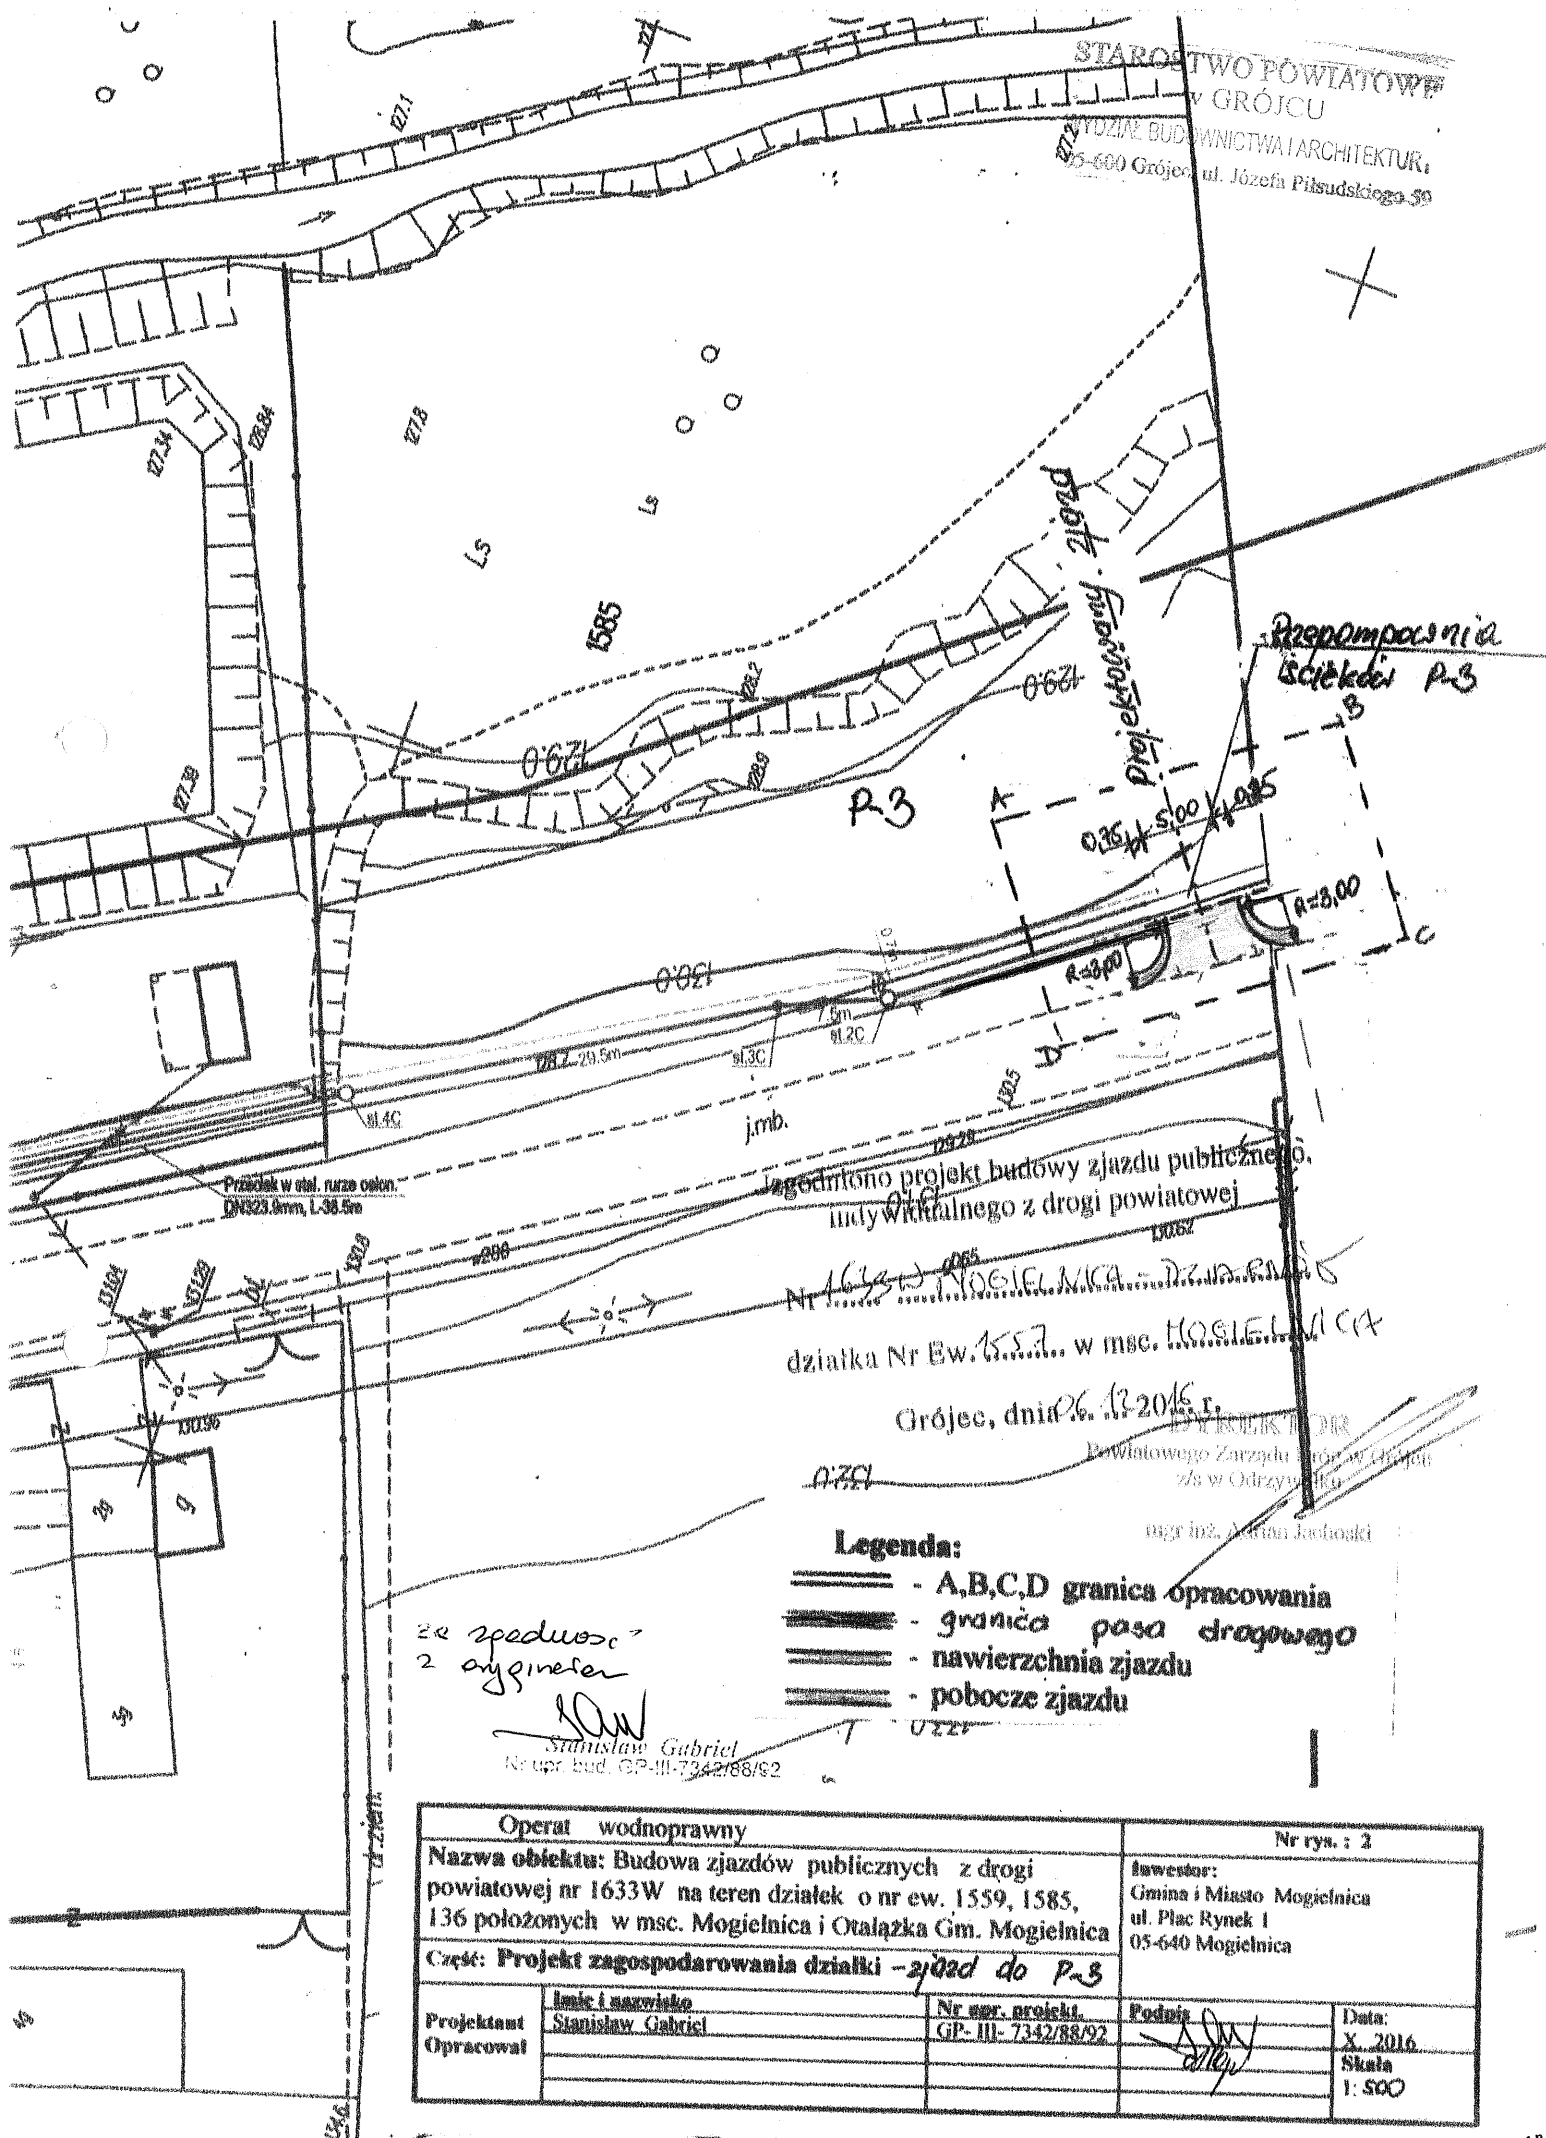

Legodniono projekt budowy zjazdu publicznego,
indywidualnego z drogi powiatowej

Nr 1633W MOGIELNICA - DZ. 1559, 1585
działka Nr Ew. 1559, 1585 w msc. Mogielnica

Grojec, dnia 06.12.2016 r.

Powiatowego Zarządu w Grojecu
z/s w Odrzywniku

mgr inż. Adrian Jachoski


Legenda:

- A,B,C,D granica opracowania
- granica pasa drogowego
- nawierzchnia zjazdu
- pobocze zjazdu

22 przeduści
2 ogólnie

Stanisław Gabriel
Nr upr. bud. GP-III-7342/88/92

Operat wodnoprawny			Nr rys. : 2	
Nazwa obiektu: Budowa zjazdów publicznych z drogi powiatowej nr 1633W na teren działek o nr ew. 1559, 1585, 136 położonych w msc. Mogielnica i Otalążka Gm. Mogielnica			Inwestor: Gmina i Miasto Mogielnica ul. Plac Rynek 1 05-640 Mogielnica	
Część: Projekt zagospodarowania działki - zjazd do P-3				
Projektant	Imię i nazwisko Stanisław Gabriel	Nr upr. projekt. GP-III-7342/88/92	Podpis <i>[Signature]</i>	Data: X. 2016
Opracował				Skala 1:500

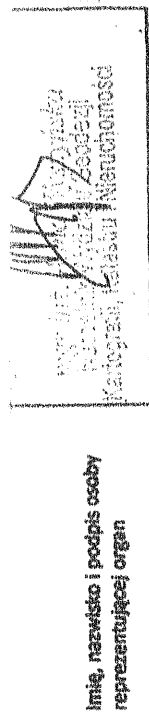

Wojciech Dudziński
05-600 Grójec, ul. J. Piłsudskiego 15 lok.1
NIP 797-11401-44, Regon 670890800
tel. 604 582 430

20

Stanisław Gabriel
Nr upr. bud GP III-7342/88/92

- A,B,C,D granica opracowania
- granica pasa drogowego
- nawierzchnia zjazdu
- pobocze zjazdu

20





P O L S K A
I Z B A
INŻYNIERÓW
BUDOWNICTWA

STAROSTWO POWIATOWE
w GRÓJCU
WYDZIAŁ BUDOWNICTWA I ARCHITEKTURY
05-600 Grójec, ul. Józefa Piłsudskiego 55

Zaświadczenie

o numerze weryfikacyjnym:

MAZ-6UI-MRR-WN2 *

Pan STANISŁAW ZENON GABRIEL o numerze ewidencyjnym MAZ/BD/2507/01
adres zamieszkania ul. DROGOWCÓW 5 m 3, 05-600 GRÓJEC
jest członkiem Mazowieckiej Okręgowej Izby Inżynierów Budownictwa i posiada wymagane
ubezpieczenie od odpowiedzialności cywilnej.
Niniejsze zaświadczenie jest ważne od 2016-01-01 do 2016-12-31.

Zaświadczenie zostało wygenerowane elektronicznie i opatrzone bezpiecznym podpisem elektronicznym
weryfikowanym przy pomocy ważnego kwalifikowanego certyfikatu w dniu 2015-12-16 roku przez:

Mieczysław Grodzki, Przewodniczący Rady Mazowieckiej Okręgowej Izby Inżynierów Budownictwa.

(Zgodnie art. 5 ust 2 ustawy z dnia 18 września 2001 r. o podpisie elektronicznym (Dz. U. 2001 Nr 130 poz. 1450) dane w postaci
elektronicznej opatrzone bezpiecznym podpisem elektronicznym weryfikowanym przy pomocy ważnego kwalifikowanego certyfikatu są
równoważne pod względem skutków prawnych dokumentom opatrzonym podpisami własnoręcznymi.)

* Weryfikację poprawności danych w niniejszym zaświadczeniu można sprawdzić za pomocą numeru weryfikacyjnego zaświadczenia na
stronie Polskiej Izby Inżynierów Budownictwa www.piib.org.pl lub kontaktując się z biurem właściwej Okręgowej Izby Inżynierów
Budownictwa.

za zgodność
z oryginałem

Stanisław Gabriel
Nr upr. bud. GP-III-7342/88/82 00

Radom, 1992-05-15

URZĄD WOJEWÓDZKI
w RADOMIU

Nr. GP-III-7342/88/92

STWIERDZENIE PRZYGOTOWANIA ZAWODOWEGO

do pełnienia samodzielnych funkcji technicznych w budownictwie

Na podstawie § 2 ust. 2 pkt 2, § 13 ust. 1 pkt 3 lit. b, § 5 ust. 2
§ 7.
i § 13 ust. 1 rozporządzenia Ministra Gospodarki Terenowej i Ochrony Środowiska z dnia 20 lutego
1975 r. w sprawie samodzielnych funkcji technicznych w budownictwie (Dz. U. Nr 8, poz. 46)
z późniejszymi zmianami.

stwierdza się, że:

PAN GABRIEL STANISŁAW ZENON

technik drogowy

(tytuł zawodowy)

urodzony dnia 15 marca 1947 r. w Puchaczowie

posiada przygotowanie zawodowe, upoważniające do wykonywania samodzielnej funkcji

projektanta oraz kierownika budowy i robót

w specjalności konstrukcyjno - inżynierskiej w zakresie

dróg i nawierzchni lotniskowych

PAN GABRIEL STANISŁAW ZENON

jest upoważniony do

- 1/ sporządzania projektów budowy dróg, nawierzchni lotniskowych, typowych przepustów i mostów - o powszechnie znanych rozwiązaniach konstrukcyjnych i schematach technicznych,
- 2/ kierowania, nadzorowania i kontrolowania budowy i robót, kierowania i kontrolowania wytwarzania konstrukcyjnych elementów budowlanych oraz oceniania i badania stanu technicznego w zakresie budowy dróg, nawierzchni lotniskowych, typowych przepustów i mostów - o powszechnie znanych rozwiązaniach konstrukcyjnych.

Otrzymuje :

Pan Gabriel Stanisław Zenon
ul. Drogowców 5 m 3

05 - 600 Grójec



Z up. WOJEWODY
Stanisław Gąbka
DIREKTOR WZWAŁU
GOSPODARSTWA PRZESTRZENI

za "zgodność"
z oryginałem
Stanisław Gąbka
Nr upr. bud. GP-III-7342/88/92

STAROSTWO POWIATOWE
w GRÓJCU
WYDZIAŁ BUDOWNICTWA I ARCHITEKTURY
05-600 Grójec, ul. Józefa Piłsudskiego 34

INWESTOR: Gmina i Miasto Mogielnica ul. Plac Rynek 1 05-640 Mogielnica

**INFORMACJA DOTYCZĄCA
BEZPIECZENSTWA I OCHRONY ZDROWIA
NA PLACU BUDOWY**

OBIEKT: Budowa zjazdów publicznych z drogi powiatowej nr 1633W Mogielnica- Dziarnów
na teren działek o nr ewid. 1559, 1585 położonych w miejscowości Mogielnica ,
na teren działki o nr ewid. 136 położonej w miejscowości Otałążka oraz z drogi
gminnej o nr 160728W na teren działki o nr 212/3 położonej w miejscowości Otałążka
gmina Mogielnica

Projektant:
Stanisław Gabriel
Upr. proj. GP-III-7342/88/92
Ul. Słowackiego 34 05-600 Grójec


Stanisław Gabriel
Nr upr. bud. GP-III-7342/88/92

Październik 2016r.

Spis treści:

CZĘŚĆ OPISOWA

1. Podstawa opracowania
2. Przedmiot umowy
3. Przedmiot i zakres robót
4. Kolejność realizacji robót
5. Wykaz istniejących obiektów budowlanych
6. Wskazanie elementów zagospodarowania działki lub terenu, które mogą stwarzać zagrożenie bezpieczeństwa i zdrowia ludzi
7. Wskazania dotyczące przewidywanych zagrożeń występujących podczas realizacji robót budowlanych, określające skalę i rodzaje zagrożeń oraz miejsce ich wystąpienia
8. Wskazanie sposobu prowadzenia instruktażu pracowników przed przystąpieniem do realizacji robót szczególnie niebezpiecznych
9. Wskazanie środków technicznych i organizacyjnych, zapobiegających niebezpieczeństwom wynikającym z wykonania robót budowlanych w strefach szczególnego zagrożenia zdrowia lub ich sąsiedztwie, w tym zapewniających bezpieczną i sprawną komunikację, umożliwiającą szybką ewakuację na wypadek pożaru, awarii i innych zagrożeń

1. PODSTAWA OPRACOWANIA

Podstawą opracowania jest umowa zawarta między:

ETGAR Krzysztof Wójcik
Ul. Zakopiańska 73/306
30-418 Kraków

STAROSTWO POWIATOWE
w GRÓJCU
WYDZIAŁ BUDOWNICTWA I ARCHITEKTURY
05-600 Grójec, ul. Józefa Piłsudskiego 55

a projektantem Stanisławem Gabrielem

zam. Ul. Słowackiego 34 05-600 Grójec

2 PRZEDMIOT UMOWY

Przedmiotem umowy jest projekt budowlany budowy zjazdów publicznych z drogi powiatowej nr 1633W Mogielnica- Dziarnów na teren działki o nr ewid. 1559, 1585 położonych w msc. Mogielnica, działki 136 położonej w msc. Otalążka oraz z drogi gminnej o nr 160728W na teren działki o nr ewid. 212/3 położonej w miejscowości Otalążka gmina Mogielnica.

3. PRZEDMIOT I ZAKRES ROBÓT:

Przedmiotem opracowania jest projekt branży drogowej dla budowy zjazdów publicznych z drogi z drogi powiatowej nr 1633W na teren działek o nr ewid. 1559, 1585 położonych w miejscowości Mogielnica, na teren działki o nr ewid. 136 położonej w msc. Otalążka, oraz z drogi gminnej o nr 160728W na teren działki o nr ewid. 212/3 położonej w miejscowości Otalążka gmina Mogielnica

4. KOLEJNOŚĆ REALIZACJI ROBÓT:

- przejęcie terenu przeznaczonego pod inwestycję,
- organizacja zaplecza budowy,
- przejęcie osnowy geodezyjnej i wykonanie pomiarów kontrolnych,
- wycinka krzewów,
- rozbiórka elementów istniejącego zagospodarowania terenu kolidujących z inwestycją,
- roboty ziemne przy wykonaniu koryta pod warstwy konstrukcyjne nawierzchni
- ustawienie krawężnika betonowego 15x30x100 cm na ławie betonowej

- wykonanie warstwy odsączającej z piasku
- wykonanie podbudowy z kruszywa łamanego
- wykonanie nawierzchni z kostki betonowej brukowej
- prace wykończeniowe: humusowanie z obsianiem trawą,
- prace porządkowe i likwidacja zaplecza budowy.

5. WYKAZ ISTNIEJĄCYCH OBIEKTÓW BUDOWLANYCH:

Inwestycja zlokalizowana jest na terenie województwa mazowieckiego, w powiecie grójeckim, gminie Mogielnica
Działki do których będą budowane zjazdy publiczne są uprawiane rolniczo.

6. WSKAZANIE ELEMENTÓW ZAGOSPODAROWANIA DZIAŁKI LUB TERENU, KTÓRE MOGĄ STWARZAĆ ZAGROŻENIA BEZPIECZEŃSTWA I ZDROWIA LUDZI:

Elementami stwarzającymi zagrożenia bezpieczeństwa zdrowia ludzi są:

- istniejący ciąg komunikacyjny (droga powiatowa nr 1633W oraz droga gminna nr 160728W) w obszarze budowy i związany z tym ruch pojazdów samochodowych, jak również ruch sprzętu budowlanego używanego podczas budowy,
- istniejące uzbrojenie podziemne i nadziemne które podlega zabezpieczeniu w trakcie wykonywania robót

7. WSKAZANIA DOTYCZĄCE PRZEWIDYWANYCH ZAGROŻEŃ WYSTĘPUJĄCYCH PODCZAS REALIZACJI ROBÓT BUDOWLANYCH, OKREŚLAJĄCE SKALĘ I RODZAJE ZAGROŻEŃ ORAZ MIEJSCE ICH WYSTĄPIENIA.

W ramach budowy będą występować następujące roboty stwarzające zagrożenie bezpieczeństwa i zdrowia ludzi:

- roboty wykonywane przy użyciu dźwigów,
- roboty w pobliżu linii telekomunikacyjnej, energetycznej, wodociągu
- roboty wykonywane w pobliżu czynnych ciągów komunikacyjnych - droga Powiatowa nr 1633W oraz droga gminna nr 160728W

- roboty przy wykonywaniu których występuje praca sprzętu budowlanego
- montaż lub demontaż elementów prefabrykowanych,

Dla prowadzonych robót Kierownik budowy jest zobowiązany sporządzić lub zapewnić sporządzenie, przed rozpoczęciem budowy, planu bezpieczeństwa i ochrony zdrowia, uwzględniający specyfikę realizacji i warunki prowadzenia robót budowlanych uwzględniające między innymi następujące informacje:

Zabezpieczenie terenu budowy

Teren budowy lub robót powinien być zabezpieczony zaporami drogowymi oraz znakami drogowymi pionowymi

Drogi i ciągi piesze na placu budowy powinny być utrzymane we właściwym stanie technicznym. Nie wolno na nich składować materiałów, sprzętu lub innych przedmiotów.

Szerokość dróg komunikacyjnych na placu budowy powinna być dostosowana do używanych środków transportowych i nasilenia ruchu.

Wszystkie ciągi ruchu pieszego itp. objęte obszarem budowy a eksploatowane komunikacyjnie w trakcie budowy, zgodnie z etapami realizacji wynikającymi z projektów organizacji ruchu na czas budowy, będą podlegały utrzymaniu letniemu i zimowemu (likwidacja ubytków w nawierzchni, likwidacja nierówności, koszenie trawy, czyszczenie jezdni, odśnieżanie, wywóz śniegu itp.)

W czasie wykonywania robót wykonawca dostarczy, zainstaluje i będzie obsługiwał wszystkie tymczasowe urządzenia zabezpieczające takie jak: znaki pionowe, poziome, zapory, światła ostrzegawcze, sygnały, sygnalizatory, oświetlenie ciągów komunikacyjnych, itp., zapewniając w ten sposób bezpieczeństwo pojazdów i pieszych.

Wykonawca zapewni stałe warunki widoczności w dzień i w nocy tych zapór i znaków, dla których jest to nieodzowne ze względów bezpieczeństwa.

Ochrona środowiska w czasie wykonywania robót.

STAROSTWO POWIATOWE
w GRÓJCU

WYDZIAŁ BUDOWNICTWA I ARCHITEKTURY
ul. Wolności 14, 05-110 Grójec, tel. 26 740 10 00

Wykonawca ma obowiązek znać i stosować w czasie prowadzenia robót wszelkie przepisy dotyczące ochrony środowiska naturalnego.

W okresie trwania budowy i wykańczania robót wykonawca będzie:

a) utrzymywać Teren Budowy i wykopy w stanie bez wody stojącej,
b) podejmować wszelkie uzasadnione kroki mające na celu stosowanie się do przepisów i norm dotyczących ochrony środowiska na terenie i wokół Terenu Budowy oraz będzie unikać uszkodzeń lub uciążliwości dla osób lub dóbr publicznych i innych, a wynikających ze skażenia, hałasu, wibracji, zanieczyszczenia lub innych przyczyn powstałych w następstwie jego sposobu działania. Stosując się do tych wymagań będzie miał szczególny wzgląd na:

- 1) Lokalizację bazy warsztatu, magazynów, składowisk, ukopów i dróg dojazdowych.
- 2) Środki ostrożności i zabezpieczenia przed:

— zanieczyszczeniem zbiorników i cieków wodnych pyłami lub substancjami toksycznymi,

— zanieczyszczeniem powietrza pyłami i gazami,

— możliwością powstania pożaru

Lokalizację bazy i ewentualnie warsztatu Wykonawca uzgodni z Inspektorem Nadzoru.

Ze względu na lokalizację inwestycji Wykonawca zastosuje takie maszyny, urządzenia i technologie i zabezpieczenia, które nie spowodują znaczącego trwałego przekroczenia norm ochrony środowiska akustycznej w odniesieniu do obiektów budownictwa mieszkaniowego i ludzi wynikających z przepisów Ustawy. Prawo ochrony środowiska z dnia 27.04.2001 oraz Ustawy — O odpadach z dnia 27.04.2001.

Ochrona przeciwpożarowa

Wykonawca będzie przestrzegać przepisów ochrony przeciwpożarowej.

Wykonawca będzie utrzymywać sprawny sprzęt przeciwpożarowy, wymagany przez odpowiednie przepisy, na terenie baz produkcyjnych, w pomieszczeniach biurowych, mieszkalnych i magazynach oraz w maszynach i pojazdach.

Materiały łatwopalne będą składowane w sposób zgodny z odpowiednimi przepisami i zabezpieczone przed dostępem osób trzecich.

Wykonawca będzie odpowiedzialny za wszelkie straty spowodowane pożarem wywołanym jako rezultat realizacji Robót albo przez personel Wykonawcy.

Materiały szkodliwe dla otoczenia

STAROSTWO POWIATOWE
w GRÓJCU
WYDZIAŁ BUDOWNICTWA I ARCHITEKTURY
25-600 Grójec, ul. Józefa Piłsudskiego 3

Materiały, które w sposób trwały są szkodliwe dla otoczenia, nie będą dopuszczone do użycia.

Nie dopuszcza się użycia materiałów wywołujących szkodliwe promieniowanie o stężeniu większym od dopuszczalnego, określonego odpowiednimi przepisami.

Wszelkie materiały odpadowe użyte do Robót będą miały aprobaty techniczne, wydane przez uprawnioną jednostkę, jednoznacznie określające brak szkodliwego oddziaływania tych materiałów na środowisko.

Materiały, które są szkodliwe dla otoczenia tylko w czasie Robót, a po zakończeniu Robót ich szkodliwość zanika (np. materiały pyłaste) mogą być użyte pod warunkiem przestrzegania wymagań technologicznych w budowaniu. Jeżeli wymagają tego odpowiednie przepisy Wykonawca powinien otrzymać zgodę na użycie tych materiałów od właściwych organów administracji

8. WSKAZANIE SPOSOBU PROWADZENIA INSTRUKTAŻU PRACOWNIKÓW PRZED PRZYSTĄPIENIEM DO REALIZACJI ROBÓT SZCZEGÓLNIE NIEBEZPIECZNYCH.

Szkolenie powinno być zorganizowane w formie kursu lub instruktażu — na podstawie szczegółowego programu. Koniecznym jest w szczególności omówienie sposobów zachowania się pracownika na stanowisku pracy podczas wykonywania robót szczególnie niebezpiecznych.

Zakres instruktażu powinien w szczególności obejmować:

- określenie zasad postępowania w przypadku wystąpienia zagrożenia,
- konieczność stosowania przez pracowników środków ochrony indywidualnej, zabezpieczającej przed skutkami zagrożeń,
- zasady bezpośredniego nadzoru nad pracami szczególnie niebezpiecznymi przez wyznaczone w tym celu osoby.

Celem szkolenia (instruktażu) jest uzyskanie przez pracownika wiedzy i umiejętności w zakresie:

kształtowania warunków pracy w sposób zgodny z przepisami i zasadami bezpieczeństwa i higieny pracy,

- identyfikacji i oceny zagrożeń związanych z wykonywaną pracą,

- metody ochrony przed zagrożeniami dla zdrowia i życia pracownika,
- postępowanie w razie wypadku oraz w sytuacjach zagrożeń.

STAROSTWO POWIATOWE
w GRÓJCU
WYDZIAŁ BUDOWNICTWA I ARCHITEKTUR
45-600 Grójce, ul. Józefa Piłsudskiego 55

9. WSKAZANIE ŚRODKÓW TECHNICZNYCH I ORGANIZACYJNYCH, ZAPOBIEGAJĄCYCH NIEBEZPIECZEŃSTWOM WYNIKAJĄCYM Z WYKONANIA ROBÓT BUDOWLANYCH W STREFACH SZCZEGÓLNEGO ZAGROŻENIA ZDROWIA LUB ICH SĄSIEDZTWIE, W TYM ZAPEWNIAJĄCYCH BEZPIECZNĄ I SPRAWNĄ KOMUNIKACJĘ, UMOŻLIWIAJĄCĄ SZYBKĄ EWAKUACJĘ NA WYPADEK POŻARU, AWARII I INNYCH ZAGROZEN

Podczas realizacji Robót Wykonawca będzie przestrzegać przepisów dotyczących bezpieczeństwa i higieny pracy oraz opracuje Plan Bezpieczeństwa i Ochrony Zdrowia („Plan BiOZ”) wynikający z Art. 21a Prawa Budowlanego w zakresie zgodnym z Rozporządzeniem Ministra Infrastruktury z dn. 23.06.2003 r. Dz. U. Nr 120, poz 1126. W szczególności Wykonawca ma obowiązek zadbać, aby personel nie wykonywał pracy w warunkach niebezpiecznych, szkodliwych dla zdrowia oraz nie spełniających odpowiednich wymagań sanitarnych.

Wykonawca zapewni i będzie utrzymywał wszelkie urządzenia zabezpieczające, socjalne oraz sprzęt i odpowiednią odzież dla ochrony życia i zdrowia osób zatrudnionych na budowie oraz dla zapewnienia bezpieczeństwa publicznego

Aby budowa była bezpieczna należy w szczególności zwrócić uwagę, aby:

- operatorzy ciężkiego sprzętu budowlanego muszą posiadać specjalistyczne uprawnienia,
- sprzęt budowlany powinien posiadać aktualne badania techniczne,
- należy opracować projekt organizacji robót,
- teren budowy, w miarę możliwości, powinien być zabezpieczony ogrodzeniem,
- zabronione jest urządzanie stanowisk pracy pod liniami napowietrznymi prądu elektrycznego,
- skrzynki rozdzielcze prądu elektrycznego winny być zabezpieczone przed dostępem osób niepowołanych,
- haki do przemieszczania ciężarów oraz liny winny być atestowane,
- wykopy o wysokości powyżej 1 m winny być zabezpieczone,
- pracownicy na budowie winni być wyposażeni w kamizelki odblaskowe oraz kaski ochronne,
- na terenie budowy winna być przenośna apteczka.


Stanisław Gabriel
Nr upr. bud. GP-III-7342/88/62



PROJEKT BUDOWLANY		Nr rys.: 1	
Nazwa obiektu: Budowa zjazdów publicznych z drogi powiatowej nr 1633W na teren działek o nr ew. 1559, 1585, 136 położonych w msc. Mogielnica i Otalążka Gm. Mogielnica		Inwestor: Gmina i Miasto Mogielnica ul. Plac Rynek 1 05-640 Mogielnica	
Część: Plan orientacyjny			
Projektant Opracował	Imię i nazwisko Stanisław Gabriel Anna Popławska-Gabriel	Nr upr. projekt. GP-III-7342/88/92	Podpis <i>[Signature]</i>
			Data X. 2016 Skala 1:4000



PROJEKT BUDOWLANY				Nr rys.: 1	
Nazwa obiektu: Budowa zjazdu publicznego z drogi gminnej nr 160728W na teren działki o nr ew. 212/3 położonej w msc. Otalążka Gm. Mogielnica				Inwestor: Gmina i Miasto Mogielnica ul. Plac Rynek 1 05-640 Mogielnica	
Część: Plan orientacyjny					
Projektant	Imię i nazwisko	Nr upr. projekt.	Podpis	Data	
Opracował	Stanisław Gabriel	GP- III- 7342/88/92	<i>[Signature]</i>	X. 2016	
	Anna Popławska- Gabriel		<i>[Signature]</i>	Stała	
				1:4000	

WYDZIAŁ BUDOWNICTWA I ARCHITEKTURY
05-600 Grójec, ul. Józefa Piłsudskiego 54

18. I. OLSZCZAK

OK


- kostka betonowa brukowa grubości	-8 cm
- podsypka cementowo- piaskowa grub.	-3 cm
- podbudowa z kruszywa łamanego grub.	-25 cm
-warstwa górna o uziarnieniu 0-31,5mm grubości	- 9 cm
- warstwa dolna o uziarnieniu 0-61,5mm grubości	- 16 cm
-warstwa odsączająca z piasku grubości	- 15 cm

Do zgodnac
z inżynierem


Stanisław Gabriel
Nr upr. bud. GP-III-7342/88/92

PROJEKT BUDOWLANY Nazwa obiektu: Budowa zjazdu publicznego z drogi powiatowej nr 1633W na teren działki o nr ew. 1559, położonej w msc. Mogielnica Gm. Mogielnica		Nr rys.: 3 Inwestor: Gmina i Miasto Mogielnica ul. Plac Rynek 1 05-640 Mogielnica	
Część: Rysunek konstrukcyjny zjazdu		Nr odr. projektu: GP-III-7342/88/92	Data X. 2016 Skala 1:100
Projektant Stanisław Gabriel	Imię i nazwisko Stanisław Gabriel	Podpis 	
Opracował Anna P. Oplawska Gabriel	Imię i nazwisko Anna P. Oplawska Gabriel		

Plan sytuacyjny

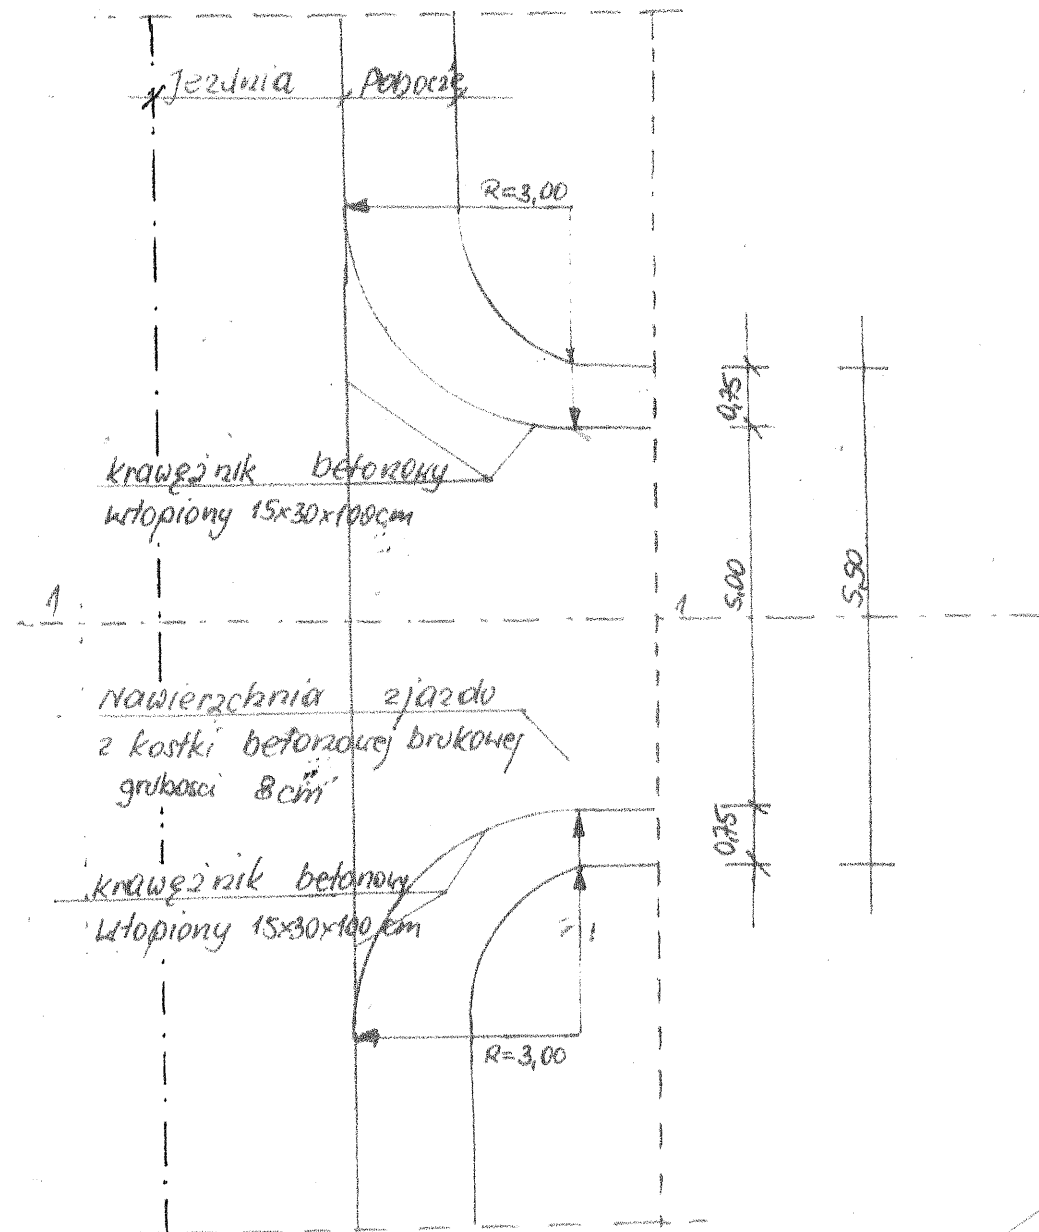

Przekrój 1-1

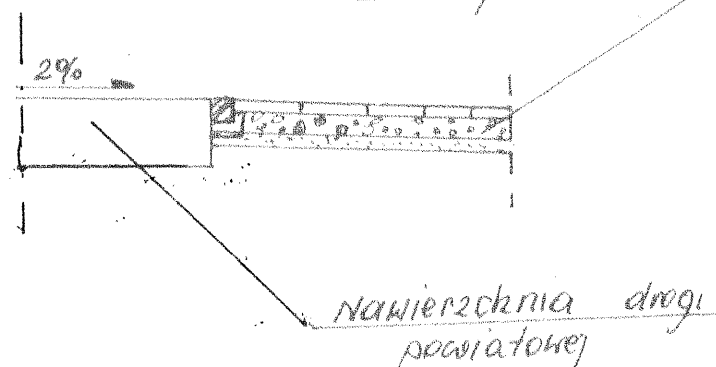

- Konstrukcja zjazdu:
- kostka betonowa brukowa grubości - 8 cm
 - podsypka cementowo-piaskowa grubości - 3 cm
 - podbudowa z tłuczni kamiennej grubości - 25 cm
 - warstwa dolna 0-61,5 mm - 16 cm
 - warstwa górna 0-31,5 mm - 9 cm
 - warstwa odsączająca z piasku grubości - 15 cm


STAROSTWO POWIATOWE
w GRÓJCU
WYDZIAŁ BUDOWNICTWA I ARCHITEKTURY
05-600 Grójec, ul. Józefa Piłsudskiego 50

POWIATOWY ZARZĄD DRÓG
w GRÓJCU z/s w Odrzywołku
Odrzywołek 8a, 05-622 Belsk Duży
tel. 48 661-02-62, tel./fax 48 664-64-65
Kegon 670230882; NIP 797-15-94-980


ST. SPECJALISTA
DS. TECHNICZNYCH
Ewa Jakubiak

za podpis
z aneksu

Stanisław Gabriel
Nr upr. bud. GP-III-7342/88/92

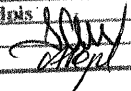PROJEKT BUDOWLANY		Nr rys.: 3		
Nazwa obiektu: Budowa zjazdów publicznych z drogi powiatowej nr 1633W na teren działek o nr ew. 7, 1585, 136 położonych w msc. Mogielnica i Otalążka Gm. Mogielnica		Inwestor: Gmina i Miasto Mogielnica ul. Plac Rynek 1 05-640 Mogielnica		
Część: Rysunek konstrukcyjny zjazdu				
Projektant Opracował	Imię i nazwisko	Nr upr. projekt.	Podpis	Data
	Stanisław Gabriel	GP-III-7342/88/92		X. 2016
	Anna P. Oplawska Gabriel			Skala 1:100

*kręgosłup betonowy
wtopiony 15x30x100cm*

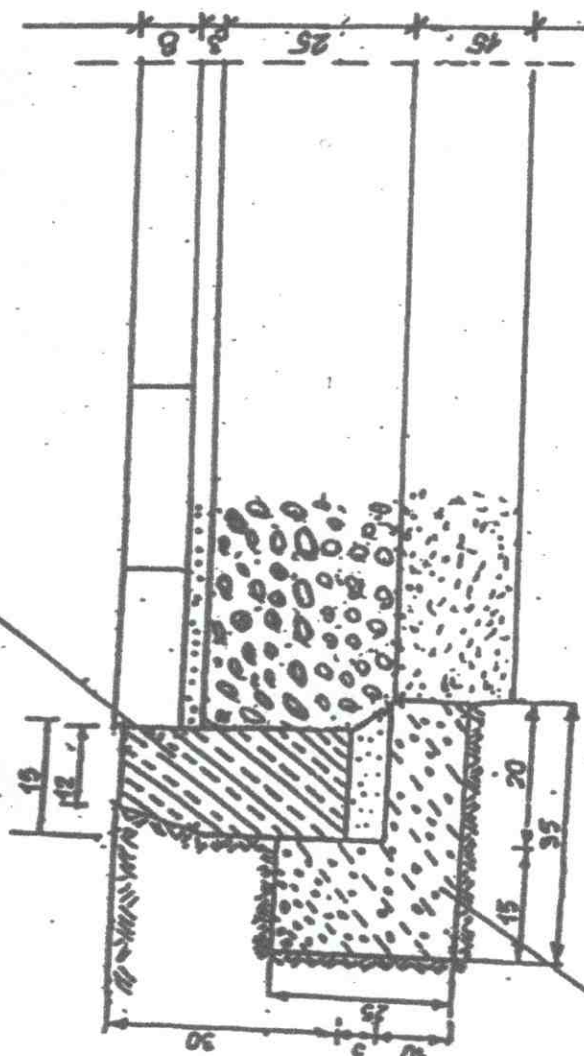

kawa betonowa z betonem

- kostka betonowa brukowa grubości - 8 cm
- podtypka cementowo-piaskowa grubości - 3 cm
- podbudowa z kruszywa kamionowego grubości - 25 cm
- warstwa dolna 0-61,5 mm - 16 cm
- warstwa górna 0-31,5 mm - 9 cm
- warstwa odprowadzająca z piasku grubości - 15 cm

STAROSTWO POWIATOWE
w GRÓJCU
WYDZIAŁ BUDOWNICTWA I ARCHITEKTURY
05-600 Grójec, ul. Józefa Piłsudskiego 50

PROJEKT BUDOWLANY		Nr rys.: 4	
Nazwa obiektu: Budowa zjazdów publicznych z drogi powiatowej nr 1633W na teren działek o nr ew. 1559, 1585, 136 położonych w msc. Mogielnica i Orlągówka Gm. Mogielnica		Inwestor: Gmina i Miasto Mogielnica ul. Plac Rynek 1 05-640 Mogielnica	
Opis: Przekrój normalny		Podpis: [Signature]	
Limit i zawartość: Stanisław Gabiś Anna Podgórska - Gabriel		Nr. aut. architek. GP-III-7342/88/92	
Projektant: Stanisław Gabiś		Data: X-2016	
Opracował: [Signature]		Skala: 1:10	

POWIATOWY ZARZĄD DRÓG
w GRÓJCU z/s w Odrzywołku
Odrzywołek 8a, 05-622 Belsk Duży
tel. 48 661-02-62, tel./fax 48 664-64-65
Reg. 670230882; NIP 797-15-94-98


ST. SPECJALISTA
DS. TECHNICZNYCH

Anna Jakubiak

*ze podłoża
2 trygły nożem*

Stanisław Gabiś
Nr. ur. bud. GP-III-7342/88/92

*krawężnik betonowy
wtopiony 15x30x100cm*

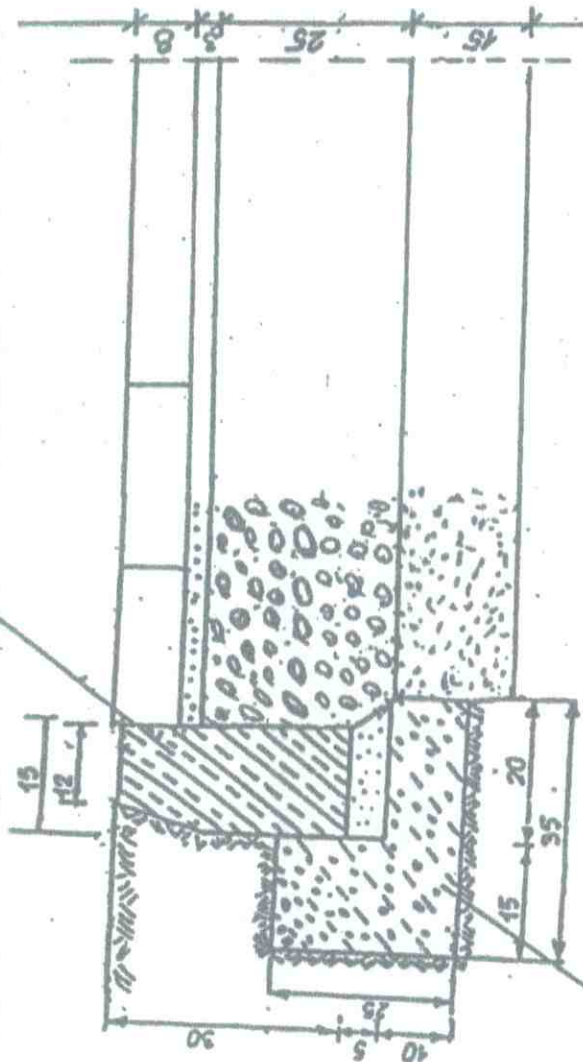

kawa betonowa z beton c 12/15

- krawężnik betonowa grubości - 8 cm
- podstypka cementowo- piaskowa grubości - 3 cm
- podbudowa z kruszywa łamanego grubości - 25 cm
- warstwa dolna 0-61,5 mm - 16 cm
- warstwa górna 0-31,5 mm - 9 cm
- warstwa odprowadzająca z piasku grubości - 15 cm

Uzgodniono projektowo konstrukcję z przebiegiem
28 X 2008

Inspektor

URZĄD GMINY I MIASTA
Referat Gospodarki,
Nieruchomości i Ochrony Środowiska
05-640 Mogielnica
tel./48/ 563 51 49

STAROSTWO POWIATOWE
w GRÓJCU
WYDZIAŁ BUDOWNICTWA I ARCHITEKTURY
05-600 Grójec, ul. Słowackiego 10

PROJEKT BUDOWLANY		Nr rys. 4
Nazwa obiektu: Budowa zjazdu publicznego z drogi gminnej nr 160728W na teren działki o nr ew. 212/3 położonej w msc. Otalążka Gm. Mogielnica		Inwestor: Gmina i Miasto Mogielnica ul. Plac Rynek 1 05-640 Mogielnica
Opis: Przekrój normalny	Nr. um. projektu: GP-III-7342/88/92	Podpis: <i>[Signature]</i> Data: X. 2016
Projektant: Stanisław Gabriel		Skala: 1:10
Opracował: Anna Podlaska - Gabriel		

2e zgodność
2 oryginalne

Stanisław Gabriel
Nieruch. Bud. GP-III-7342/88/92