

MAPA DO CELÓW PROJEKTOWYCH

skala 1:500

Dębnówola

działka nr 572, 589/1

jednostka ewidencyjna: 140607_5 – MOGIELNICA
obręb: 0006 – DĘBNOWOLA

Mapa opracowana w technologii numerycznej na podstawie mapy zasadniczej oraz wyników zgłoszenia pracy geodezyjnej zarejestrowanej w ODGIK w Grójcu pod numerem GK.6640.861.2015. Układ współrzędnych : „2000” układ wysokościowy: Kronsztadt „60”

Mapa aktualna w granicach opracowania zaznaczonego kolorem wg stan na dzień 05-03-2015r. sekcja mapy: 7.160.19.02.4.3

Wszelkie trwałe obiekty budowlane podlegają wytyczeniu przez jednostkę wykonawstwa geodezyjnego lub geodetę uprawnionego.

Nie wyklucza się istnienia w terenie również urządzeń podziemnych, dla których brak było informacji branżowych i nie zostały odnalezione w terenie w czasie inwentaryzacji geodezyjnej.

USŁUGI GEODEZYJNE

Wojciech Dudziński

05-600 Grójec, ul. J. Piłsudskiego 15 lok. 1.
NIP. 797-114-01-44, Regon 670890800

GEODETA UPRAWNIONY

Wojciech Dudziński

upr. MOPIB Nr 15414
05-600 Grójec, ul. Piłsudskiego 15 lok. 1
tel. 670-44-05, 604-582-430

POŚWIADCZA SIĘ, ŻE NINIEJSZY DOKUMENT ZOSTAŁ OPRACOWANY W WYNIKU PRAC GEODEZYJNYCH I KARTOGRAFICZNYCH, KTÓRYCH REZULTATY ZAWIERA OPERAT TECHNICZNY WPISANY DO EWIDENCJI MATERIAŁÓW PAŃSTWOWEGO ZASOBU GEODEZYJNEGO I KARTOGRAFICZNEGO

Organ prowadzący państwowy zasób geodezyjny i kartograficzny

Starosta Grójecki

Identyfikator ewidencyjny materiału zasobu – operatu technicznego

P.1406.2015. 1101


Data wpisania do ewidencji materiałów zasobu

2015 -04- 2 2


Z up. STAROSTY GRÓJECKIEGO

mgr inż. Wyszynska
Inżynier w Zakładzie Geodezji
Kartografii, Katastru i Nieruchomości

Imię, nazwisko i podpis osoby reprezentującej organ

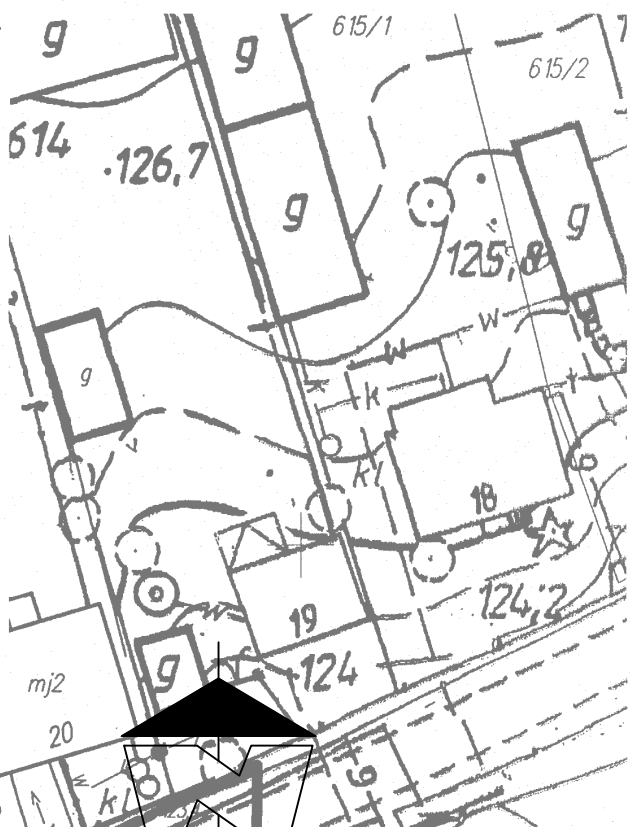

PROJEKT ZAGOSPODAROWANIA
TERENU 1:500

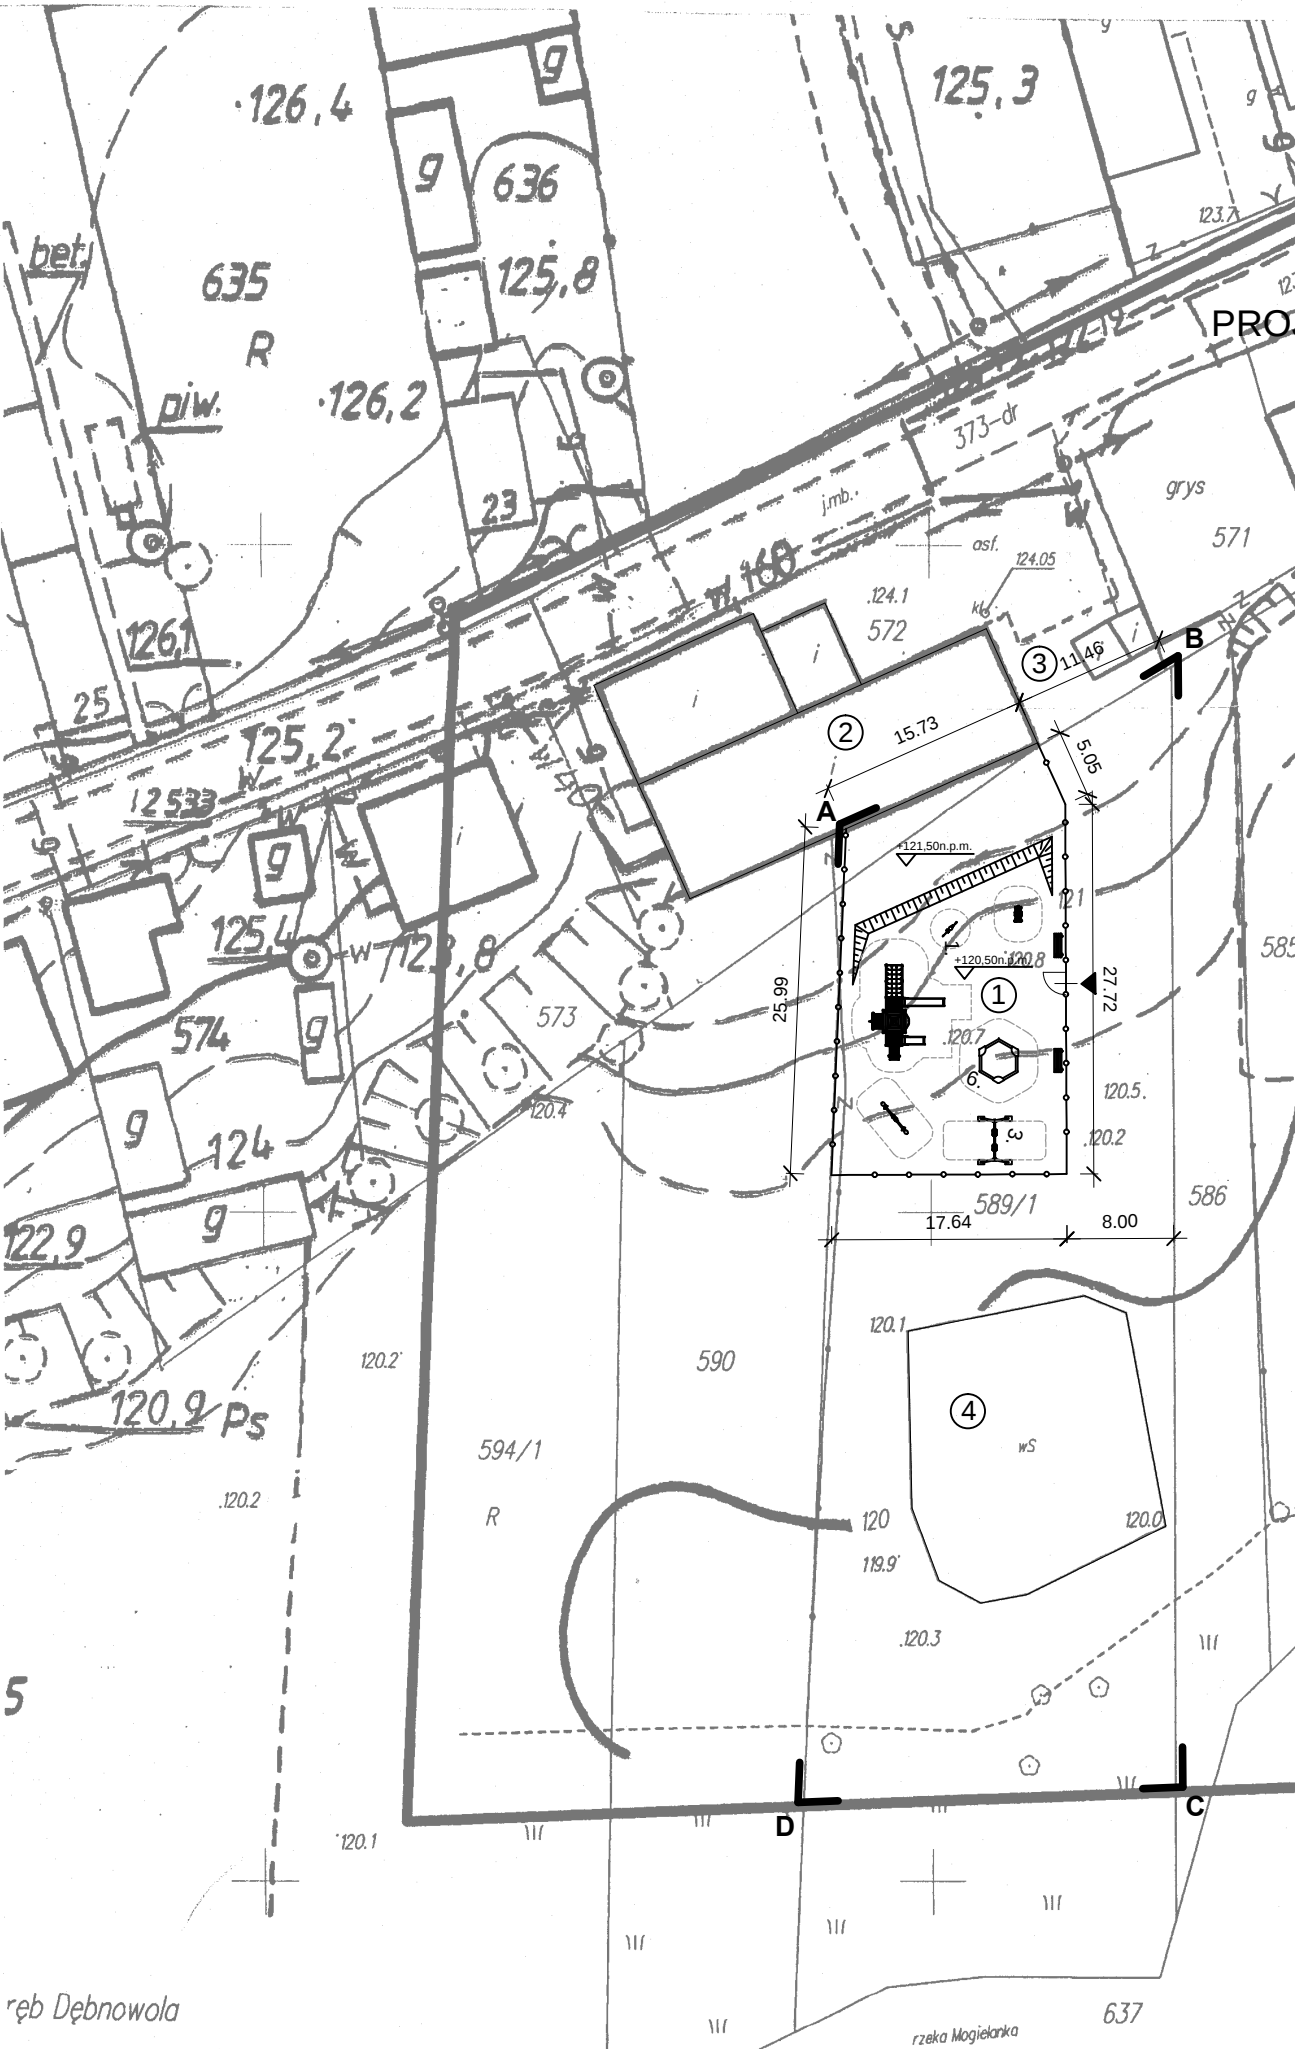

LEGENDA

- A - D GRANICE OPRACOWANIA
- ① PROJEKTOWANY PLAC ZABAW
 - ② ISTNIEJĄCY BUDYNEK STRAŻY POŻARNEJ
 - ③ ISTNIEJĄCY WJAZD NA DZIAŁKACH
 - ④ ISTNIEJĄCY STAW PRZECIWPÓŻAROWY
 - ▶ WEJŚCIE NA PLAC ZABAW
 - PROJEKTOWANE OGRODZENIE PLACU ZABAW

projekt		
PUH "PROJEKT" Agata Nowakowska, ul. Żeromskiego 31, 26-600 Radom tel/fax 048 340 46 46, www.n-projekt.com.pl, biuro@n-projekt.com.pl		
OBIEKT	Projekt placu zabaw we wsi Dębnówola, działka nr ewid. 572, 589/(Obręb nr 0006-Dębnówola, jednostka ewidencyjna: 140607_5-Mogielnica)	BRANŻA ARCH.
INWESTOR	GMINA MOGIELNICA UL. RYNEK 1, 05-640 MOGIELNICA	STADIUM PB
TREŚĆ OPRACOWANIA	PROJEKT ZAGOSPODAROWANIA TERENU 1:500	DATA MAJ 2015
PROJEKTOWAŁ	mgr inż. arch. Marcin Nowakowski upr. nr MA/053/04 specjalność architektoniczna	SKALA 1:500
SPRAWDZIŁ		NR RYS. 2

ręb Dębnówola

rzeka Mogielanka