


MAPA ZASADNICZA
kopla o nie pełnej treści bez ustalenia granic
ob. Tomczyce nr. dz. 215, 233
gm. Mogielnica
Skala 1:1000

GK. 6642 11 24 2018

POŚWIADCZA SIĘ ZGODNOŚĆ NINIEJSZEJ KOPII Z TREŚCIĄ MATERIAŁU FOTOFOTOWEGO ZASADNICZEGO I KARTOGRAFIKALNEGO	
Organ prowadzący państwowy zespół geodezyjny i kartograficzny	Starosta Grójcecki
Nazwa materiału: LsVI Ls	m. zasadnicza
Identyfikator ewidencyjny miejscowości	P. 406. 4. 160. 18. 18. 1
Data wykonania kopii	11.04.2018
230	Z up. Starosty Grójceckiego
NACZELNIK WYDZIAŁU GEODEZJI KARTOGRAFII, KATASTRU I INŻYNIERSTWA	
Imię, nazwisko i podpis osoby reprezentującej organ	

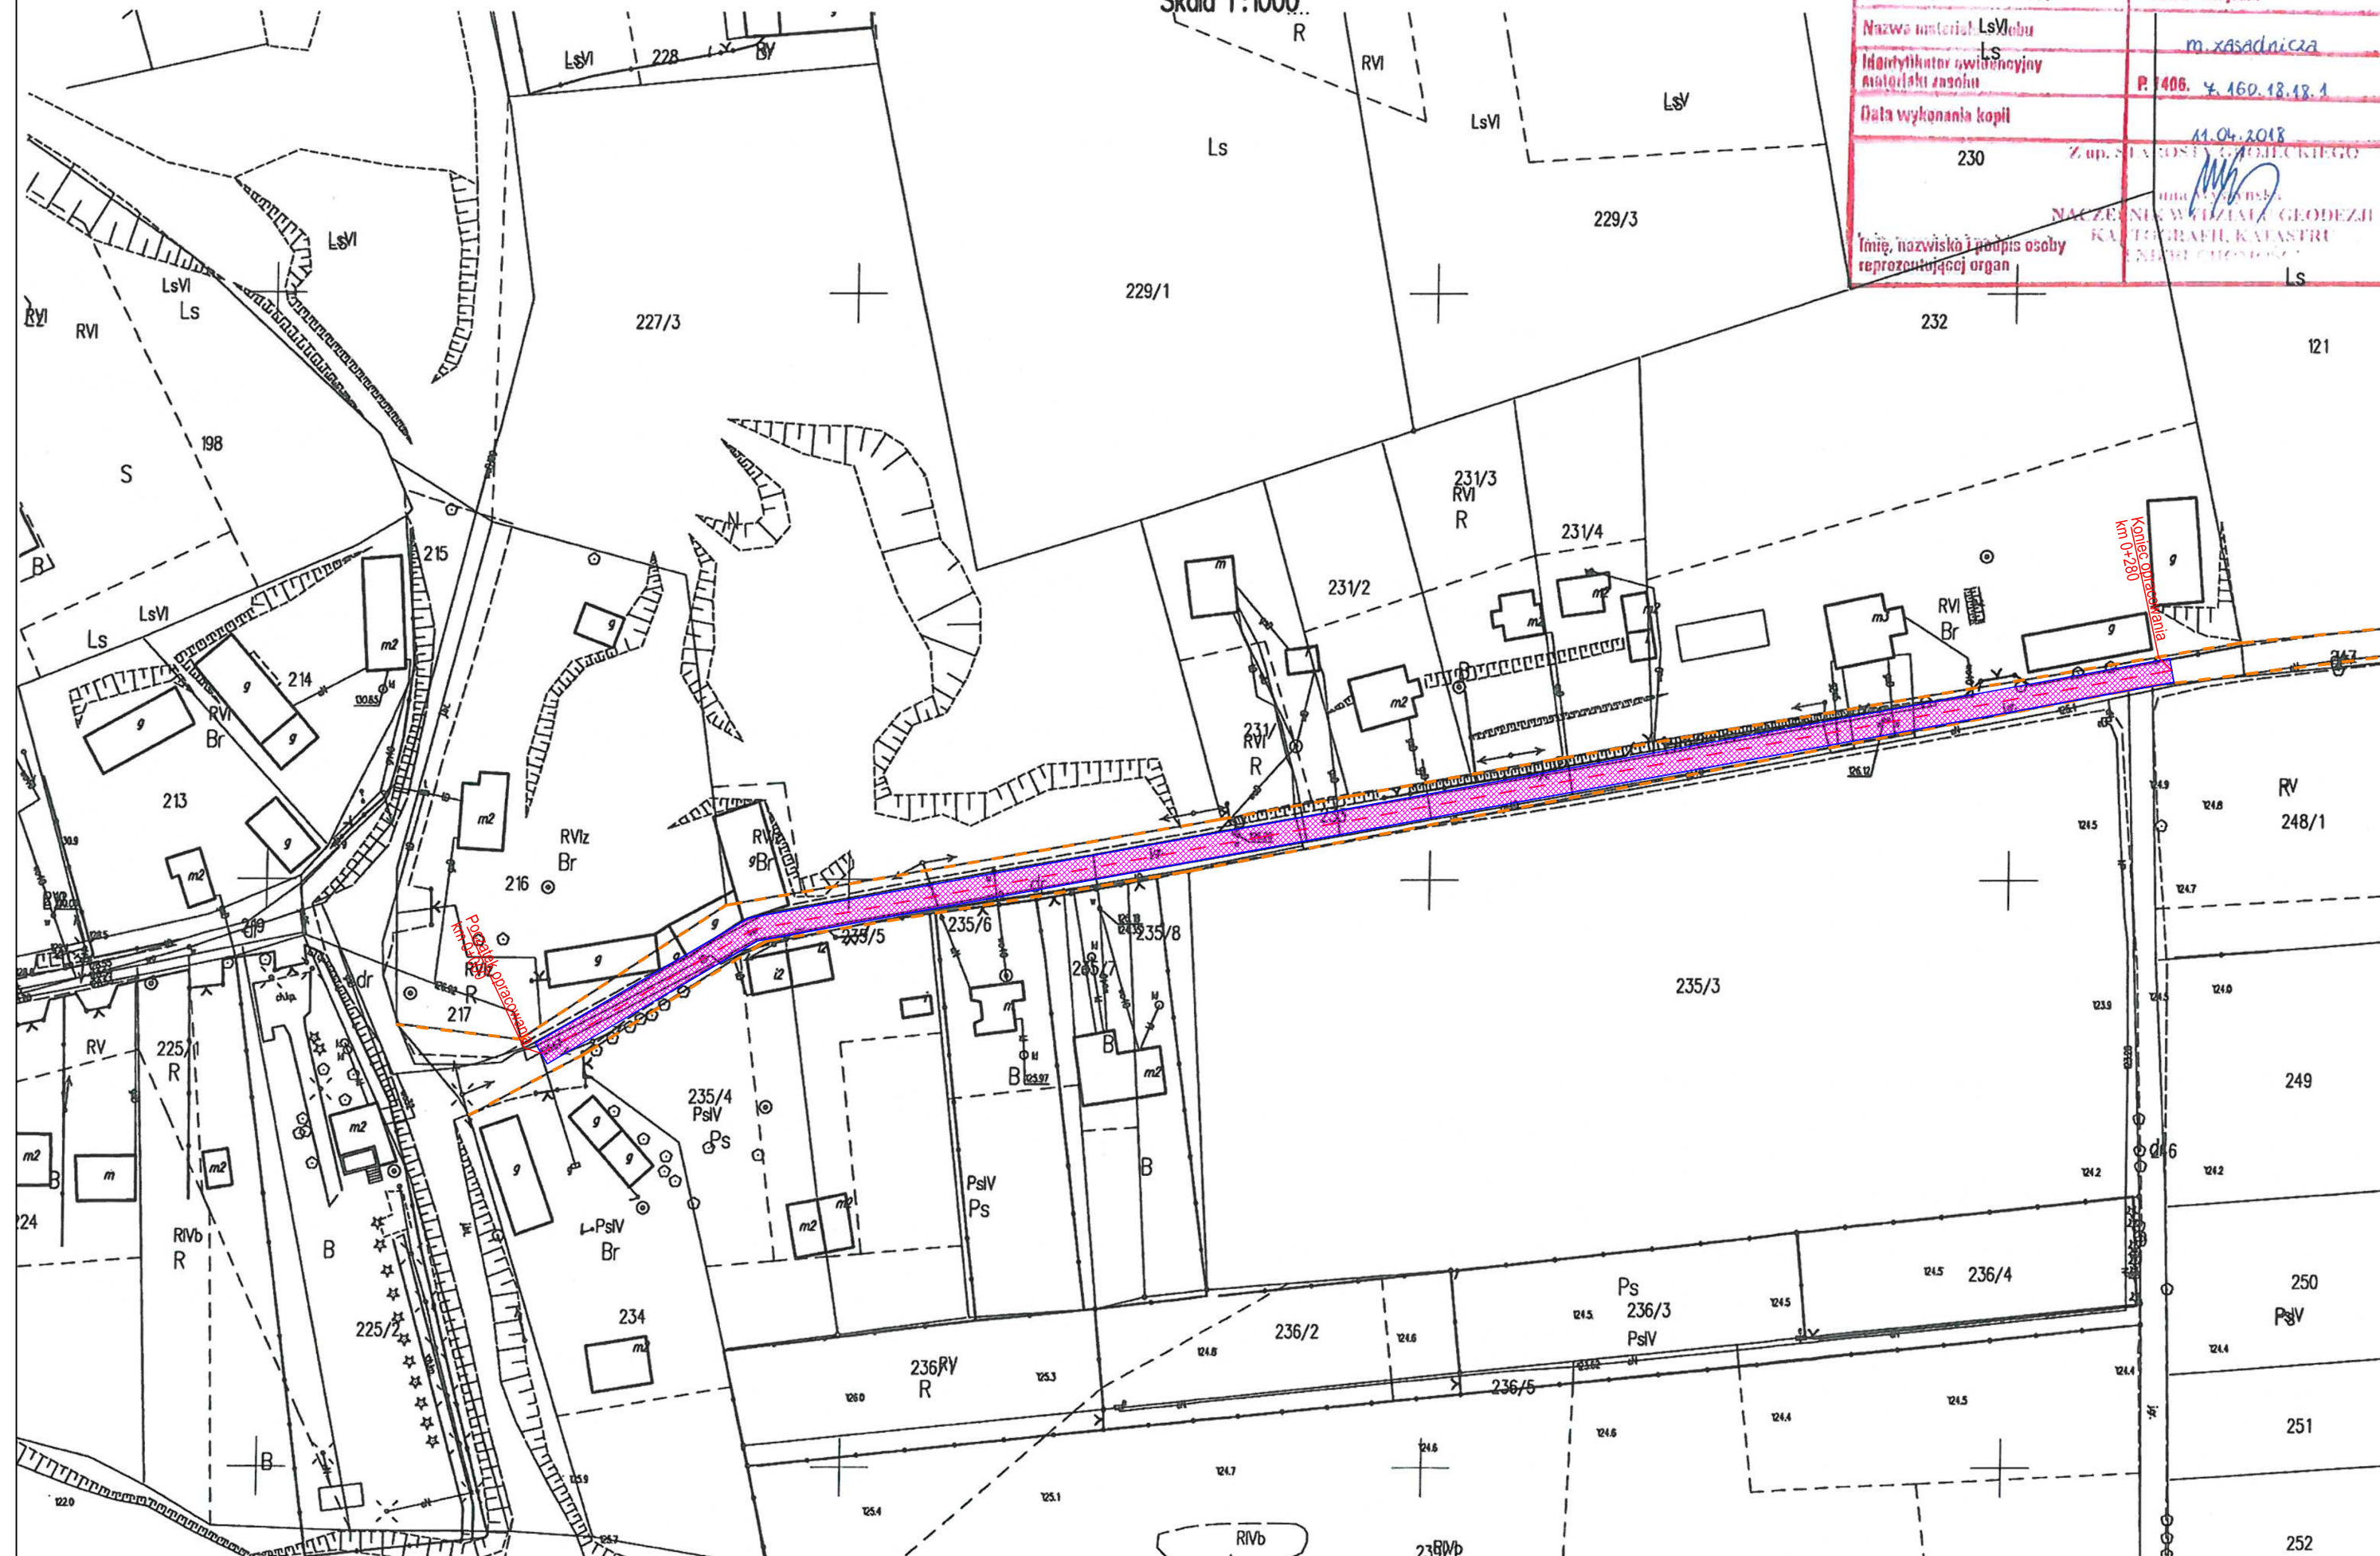

LEGENDA
Branża drogowa

- istniejąca granica pasa drogowego
- oś drogi
- krawężń jezdni
- przebudowywana droga



ul. Borowej Góry 1/54, 01-354 Warszawa
tel. 512 425 611, email: biuroinzynierskie@op.pl
www.biuroinzynierskie.com

Przebudowa drogi gminnej w istniejącym pasiedrogowym
w m. Tomczyce (działka o nr ewid. 233) gmina Mogielnica

INWESTOR
GMINA MOGIELNICA,
ul. Rynek 1, 05-640 Mogielnica

BRANŻA Drogowa	FAZA PROJEKTU Materiały do zgłoszenia robót
-------------------	--

PROJEKTOWAŁ mgr inż. ŁUKASZ WIDALSKI	NUMER UPRAWNIEN MAZ/0143/POOD/12	PODPIŚ
---	-------------------------------------	--------

TYTUŁ RYSUNKU
Projekt Zagospodarowania Terenu

DATA 03.2018	SKALA 1:1000	ARKUSZ 1	NUMER RYSUNKU D-01
-----------------	-----------------	-------------	-----------------------