

MAPA DO CELÓW PROJEKTOWYCH
KOZIETUŁY NOWE
działka nr 244/15
jednostka ewidencyjna: 10607_5 – MOGIELNICA
obręb: 0021 – KOZIETUŁY NOWE
skala 1:500

USŁUGI GEODEZYJNE
Wojciech Dudziński
05-600 Grójec, ul. J. Piłsudskiego 15 lok.1
NIP 797-114-01-44, Regon 870890800
tel. 604 582 430

GEODETA UPRAWNIENY
Wojciech Dudziński
upr. MGPIB Nr 15414
05-600 Grójec, ul. Piłsudskiego 15 lok. 1
tel. 670-44-85, 604-582-430


Mapa opracowana w technologii numerycznej na podstawie mapy zasadniczej oraz wyników zgłoszenia pracy geodezyjnej zarejestrowanej w ODGIK w Grójcu pod numerem GK.6640.3563.2016.
Układ współrzędnych: „2000”
układ wysokościowy: Kronsztadt „60”

Mapa aktualna w granicach opracowania zaznaczonego kolorem
wg stanu na dzień 22-09-2016r.
sekcja mapy: 7.162.19.06.1.1

Wszelkie trwałe obiekty budowlane podlegają wytyczeniu przez jednostkę wykonawstwa geodezyjnego lub geodetę uprawnionego.

Mapa do celów projektowych została wykonana bez przeprowadzenia badania dotyczącego obciążeń służebnościami gruntowymi

Nie wyklucza się istnienia w terenie również urządzeń podziemnych, dla których brak było informacji branzowych i nie zostały odnalezione w terenie w czasie inwentaryzacji geodezyjnej.

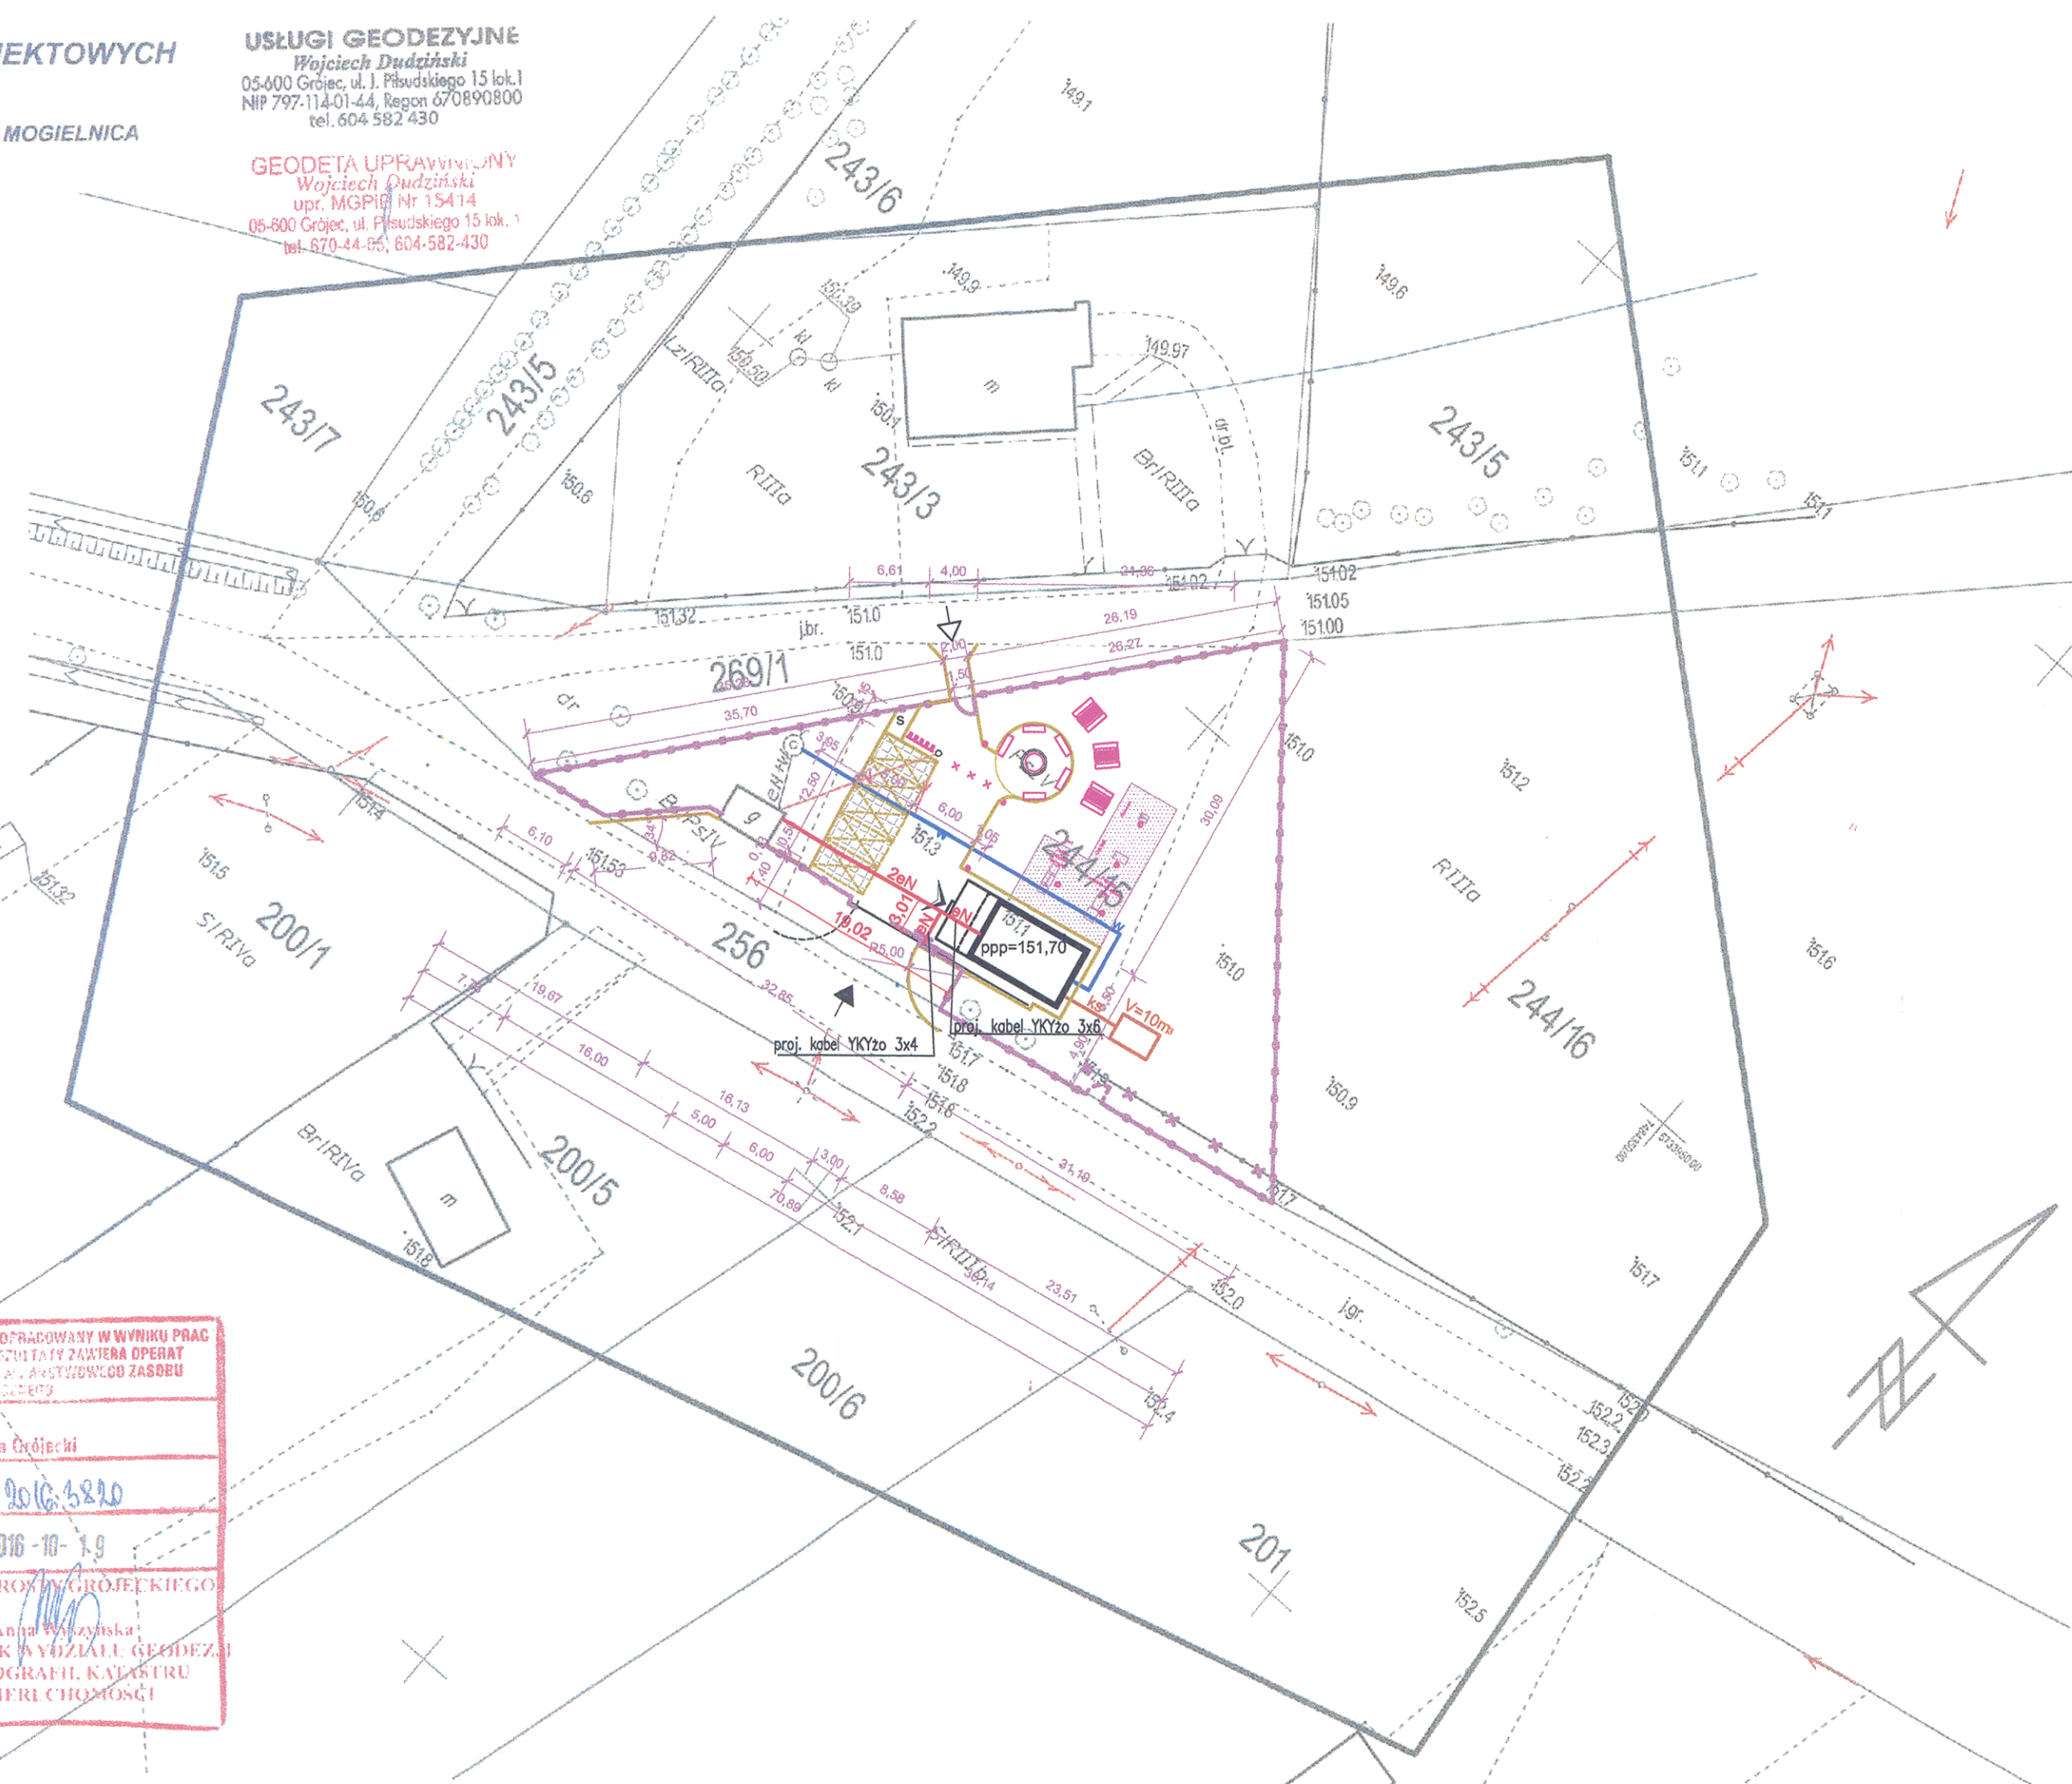

LEGENDA:

● **OBIEKTY I OBSŁUGA KOMUNIKACYJNA**

- Projektowany budynek gospodarczy
- Obiekt istniejący - zbiornik wody na postumencie murowanym
- Projektowany wjazd na działkę
- Projektowane wejście na działkę
- Wejście do projektowanego budynku
- Obrys projektowanych miejsc parkingowych 2,5x5,0m
- Obrys projektowanych utwardzeń z kostki brukowej betonowej
- Obrys projektowanych utwardzeń z płyt ażurowych
- Obrys projektowanych utwardzeń ze żwiru/nawierzchni mineralnej
- Tereny zielone

● **MEDIA**

- Projektowane kable eNN
- Projektowana rozbudowa z przebudową instalacji wodociągowej
- Projektowana kanalizacja sanitarna ze zbiornikiem bezodpływowym

● **ELEMENTY WYPOSAŻENIA I MAŁEJ ARCHITEKTURY**

- Palenisko ogniska
- Ławka (wokół paleniska)
- Stół z ławkami
- Kosz na śmieci
- Słupek zaporowy
- Stojak na rowery
- Projektowany wjazd z bramą automatyczną
- Projektowane ogrodzenie z furtką
- Projektowana furtka gospodarcza
- Istniejące ogrodzenie do likwidacji
- Projektowane miejsce na pojemniki na odpady
- Urządzenia siłowni plenerowej

POŚWIADCZA SIĘ, ŻE NINIEJSZY DOKUMENT ZOSTAŁ OPRACOWANY W WYNIKU PRAC GEODEZYJNYCH I KARTOGRAFICZNYCH, KTÓRYCH REZULTATY ZAWIERA OPERAT TECHNICZNY WPISANY DO CENNIKU I KARTOGRAFICZNEGO, ARCHIWIZOWANEGO ZASOBU GEODEZYJNEGO I KARTOGRAFICZNEGO	
Organ prowadzący państwowy zasób geodezyjny i kartograficzny	Starosta Grojecki
Identyfikator ewidencyjny materiału zasobu - operatu technicznego	P 1408. 2016-3820
Data wpisania operatu technicznego do ewidencji materiałowego zasobu	2016-10-19
Zbp. STAROSTY GROJECKIEGO	
Anna Wąszyńska NACZELNIK WYDZIAŁU GEODEZJI I KARTOGRAFII, KATASTRU I NIERUCHOMOŚCI	
Imię, nazwisko i podpis osoby reprezentującej organ	

OPRACOWAŁ budem projekt PRZEDSIĘBIORSTWO		PRZEDSIĘBIORSTWO BUDEM PROJEKT RYSZARD BUGNO 95-035 Ozorków, ul. Staszica 7/6; tel. (0-42) 715-33-10, 714-01-64 PRACOWNIA: 95-100 Zgierz, ul. A. Struga 13-21, tel./fax: 0-42 715-33-10, tel.: 0-42 714-01-64, 0-42 448-1172, 0-42 478-0281, 0-42 478-251, e-mail: budem@o2.pl
Przedsiębiorstwo "BUDEM-PROJEKT" 95-035 Ozorków, ul. Staszica 7/6; tel. (0-42) 715-33-10, 714-01-64		
OBJEKT: ZAGOSPODAROWANIE REKREACYJNE TERENU WE WSI KOZIETUŁY NOWE dz. nr ewid. 244/15, 256 i 269/1 Kozietyły Nowe, gm. Mogielnica PROJEKT ZAGOSPODAROWANIA TERENU - Doziemne instalacje elektryczne		
INWESTOR:	Gmina Mogielnica 05-640 Mogielnica, ul. Rynek 1	Skala rysunku: 1:500
PROJEKTANT:	mgr inż. Jacek Frydrysiak upr. nr 617/94/WŁ	Data opracowania: Grudzień 2016
		Branch: Elektryczna
		Prace projektowe: PROJEKT BUDOWLANY
		Data zmiany:
		Numer rysunku: E-01