


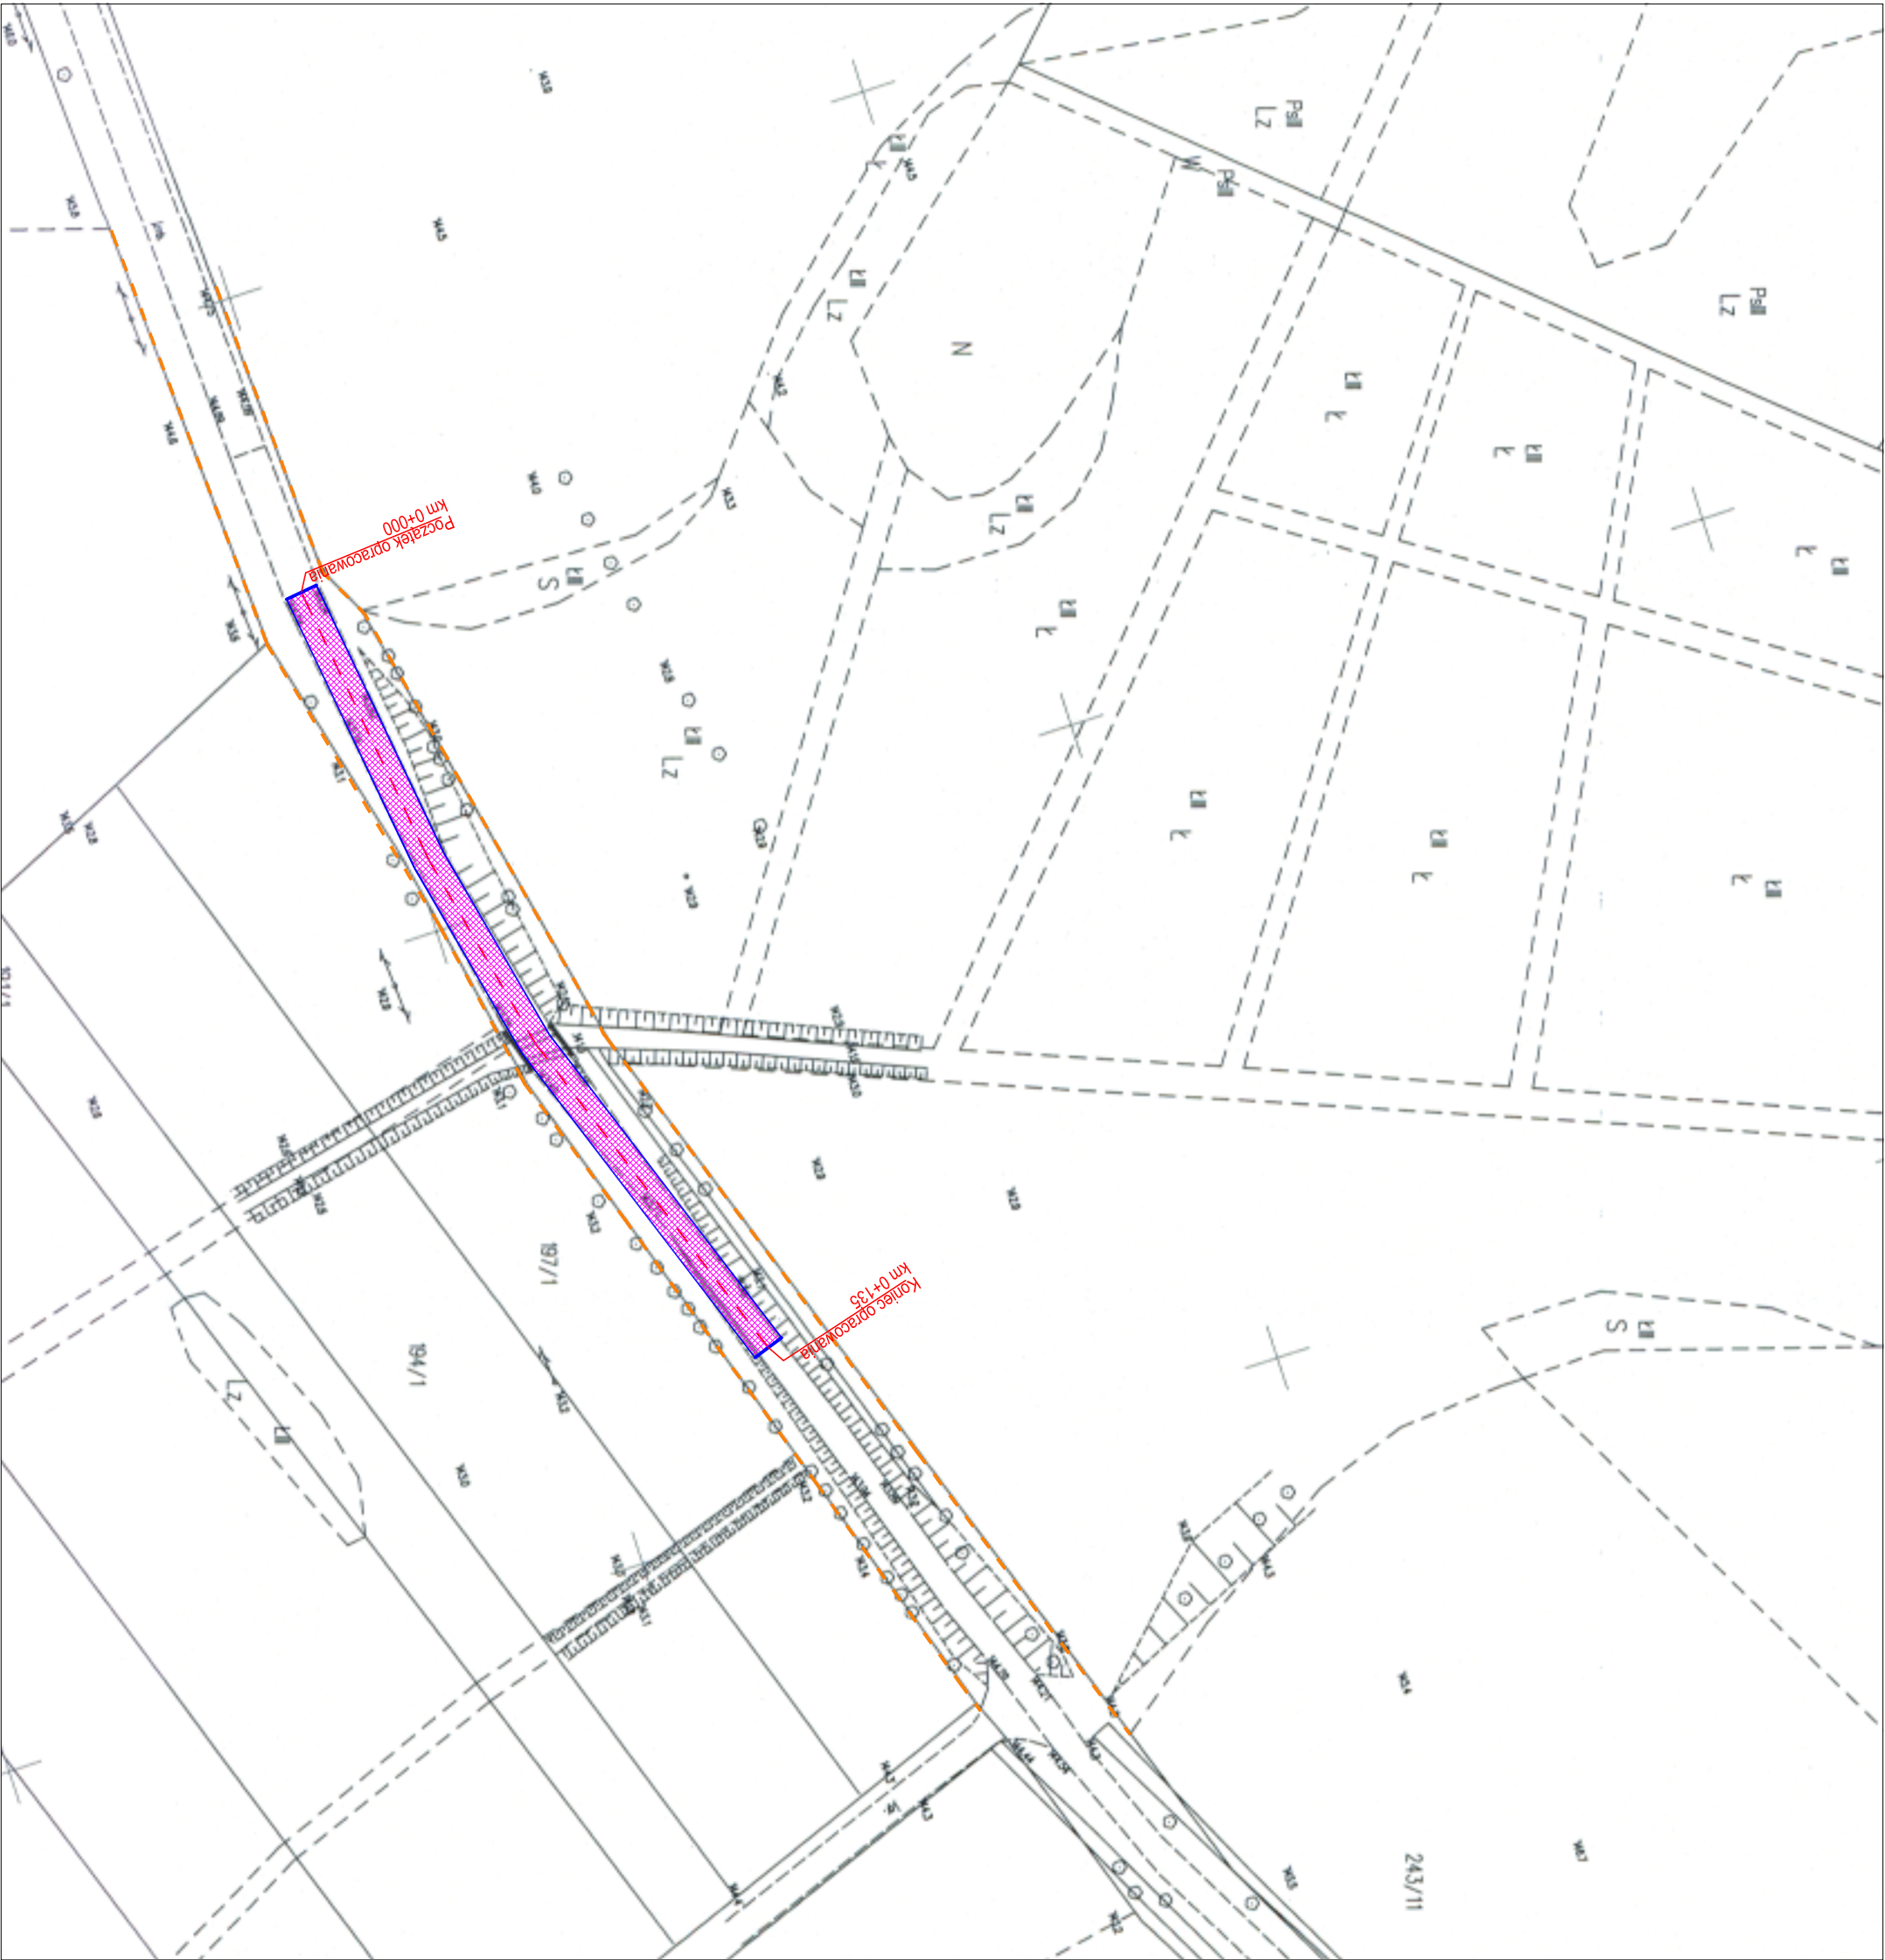

LEGENDA

Branża drogowa

- istniejąca granica pasa drogowego
- oś drogi
- krawężń jezdni
- ▨ przebudowywana droga

JEDNOSTKA PROJEKTOWA



BIURO INŻYNIERSKIE
Łukasz Widałski

ul. Borowej Góry 1/54, 01-354 Warszawa
tel. 512 425 611, email: biuroinzynierskie@op.pl
www.biuroinzynierskie.com

NAZWA OBIEKTU BUDOWANIEGO

Przebudowa drogi gminnej w istniejącym pasie drogowym w m. Kozietuły Nowe gmina Mogielnica

INWESTOR

GMINA MOGIELNICA,
ul. Rynek 1, 05-640 Mogielnica

BRANŻA

Drogowa

PROJEKTOWAŁ

mgr inż. ŁUKASZ WIDAŁSKI

TYTUŁ RYSUNKU

Projekt Zagospodarowania Terenu

DATA

03.2018

SKALA

1:1000

ARKUSZ

1

NUMER RYSUNKU

D-01

FAZA PROJEKTU

Materiały do zgłoszenia robót

NUMER UPRAWNIENI

MAZ/0143/POOD/12

PODSZK