
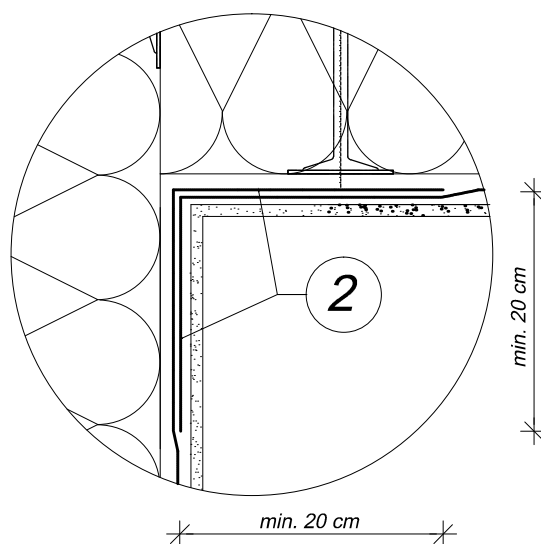


## UKŁAD SIATEK ZBROJĄCYCH NA NAROŹNIKU WKŁEŚNYM

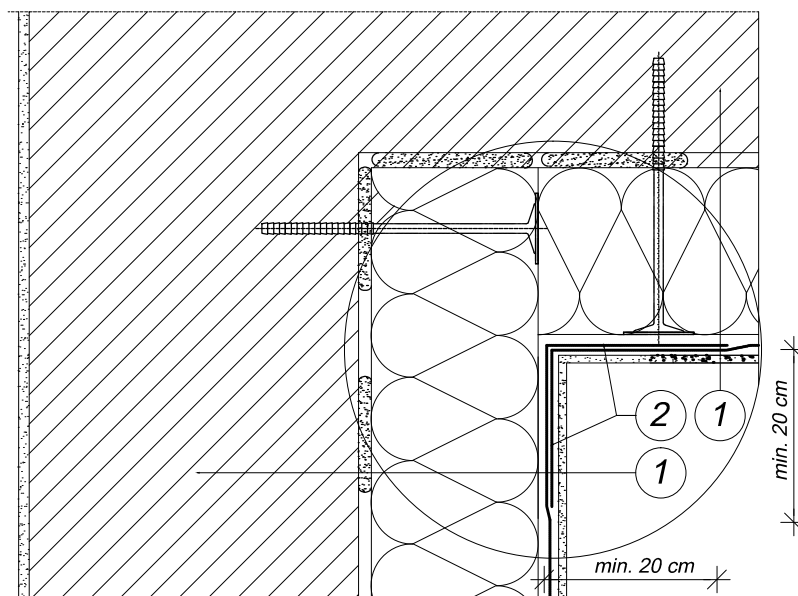

1. Ściana ocieplona  
2. Zakład siatek zbrojeniowych w narożu (min. 20 cm)

|   |   |         |                  |
|---|---|---------|------------------|
| <p style="text-align: center;"><b>projekt</b></p> <p style="text-align: center;">PUH "PROJEKT" Agata Nowakowska, ul. Żeromskiego 31, 26-600 Radom<br/>tel/fax 048 340 46 46, <a href="http://www.n-projekt.com.pl">www.n-projekt.com.pl</a>, <a href="mailto:biuro@n-projekt.com.pl">biuro@n-projekt.com.pl</a></p> |   |         |                  |
| OBIEKT   | PROJEKT BUDOWLANY TERMOMODERNIZACJI BUDYNKU OPIEKI ZDROWOTNEJ SAMODZIELNY PUBLICZNY ZAKŁAD OPIEKI ZDROWOTNEJ W MOGIELNICY<br>UL. DZIARNOWSKA 40, 05-640 MOGIELNICA, GM. MOGIELNICA<br>DZ.NR EV, OBRĘB MOGIELNICA, JEDEWID. MOGIELNICA |         |                  |
| INWESTOR   | GMINA MOGIELNICA<br>UL. RYNEK 1, 05-640   | BRANŻA  | ARCH.            |
| TREŚĆ OPRACOWANIA   | Układ siatek zbrojących na narożniku wklestym   |         | STADIUM<br>PB    |
| PROJEKTOWAŁ   | mgr inż. arch. Marcin Nowakowski<br>upr. nr MA/053/04<br>specjalność architektoniczna   | DATA    | GRUDZIEŃ<br>2016 |
| OPRACOWAŁ   |   | SKALA   | 1:10             |
|   |   | NR RYS. | 20               |