


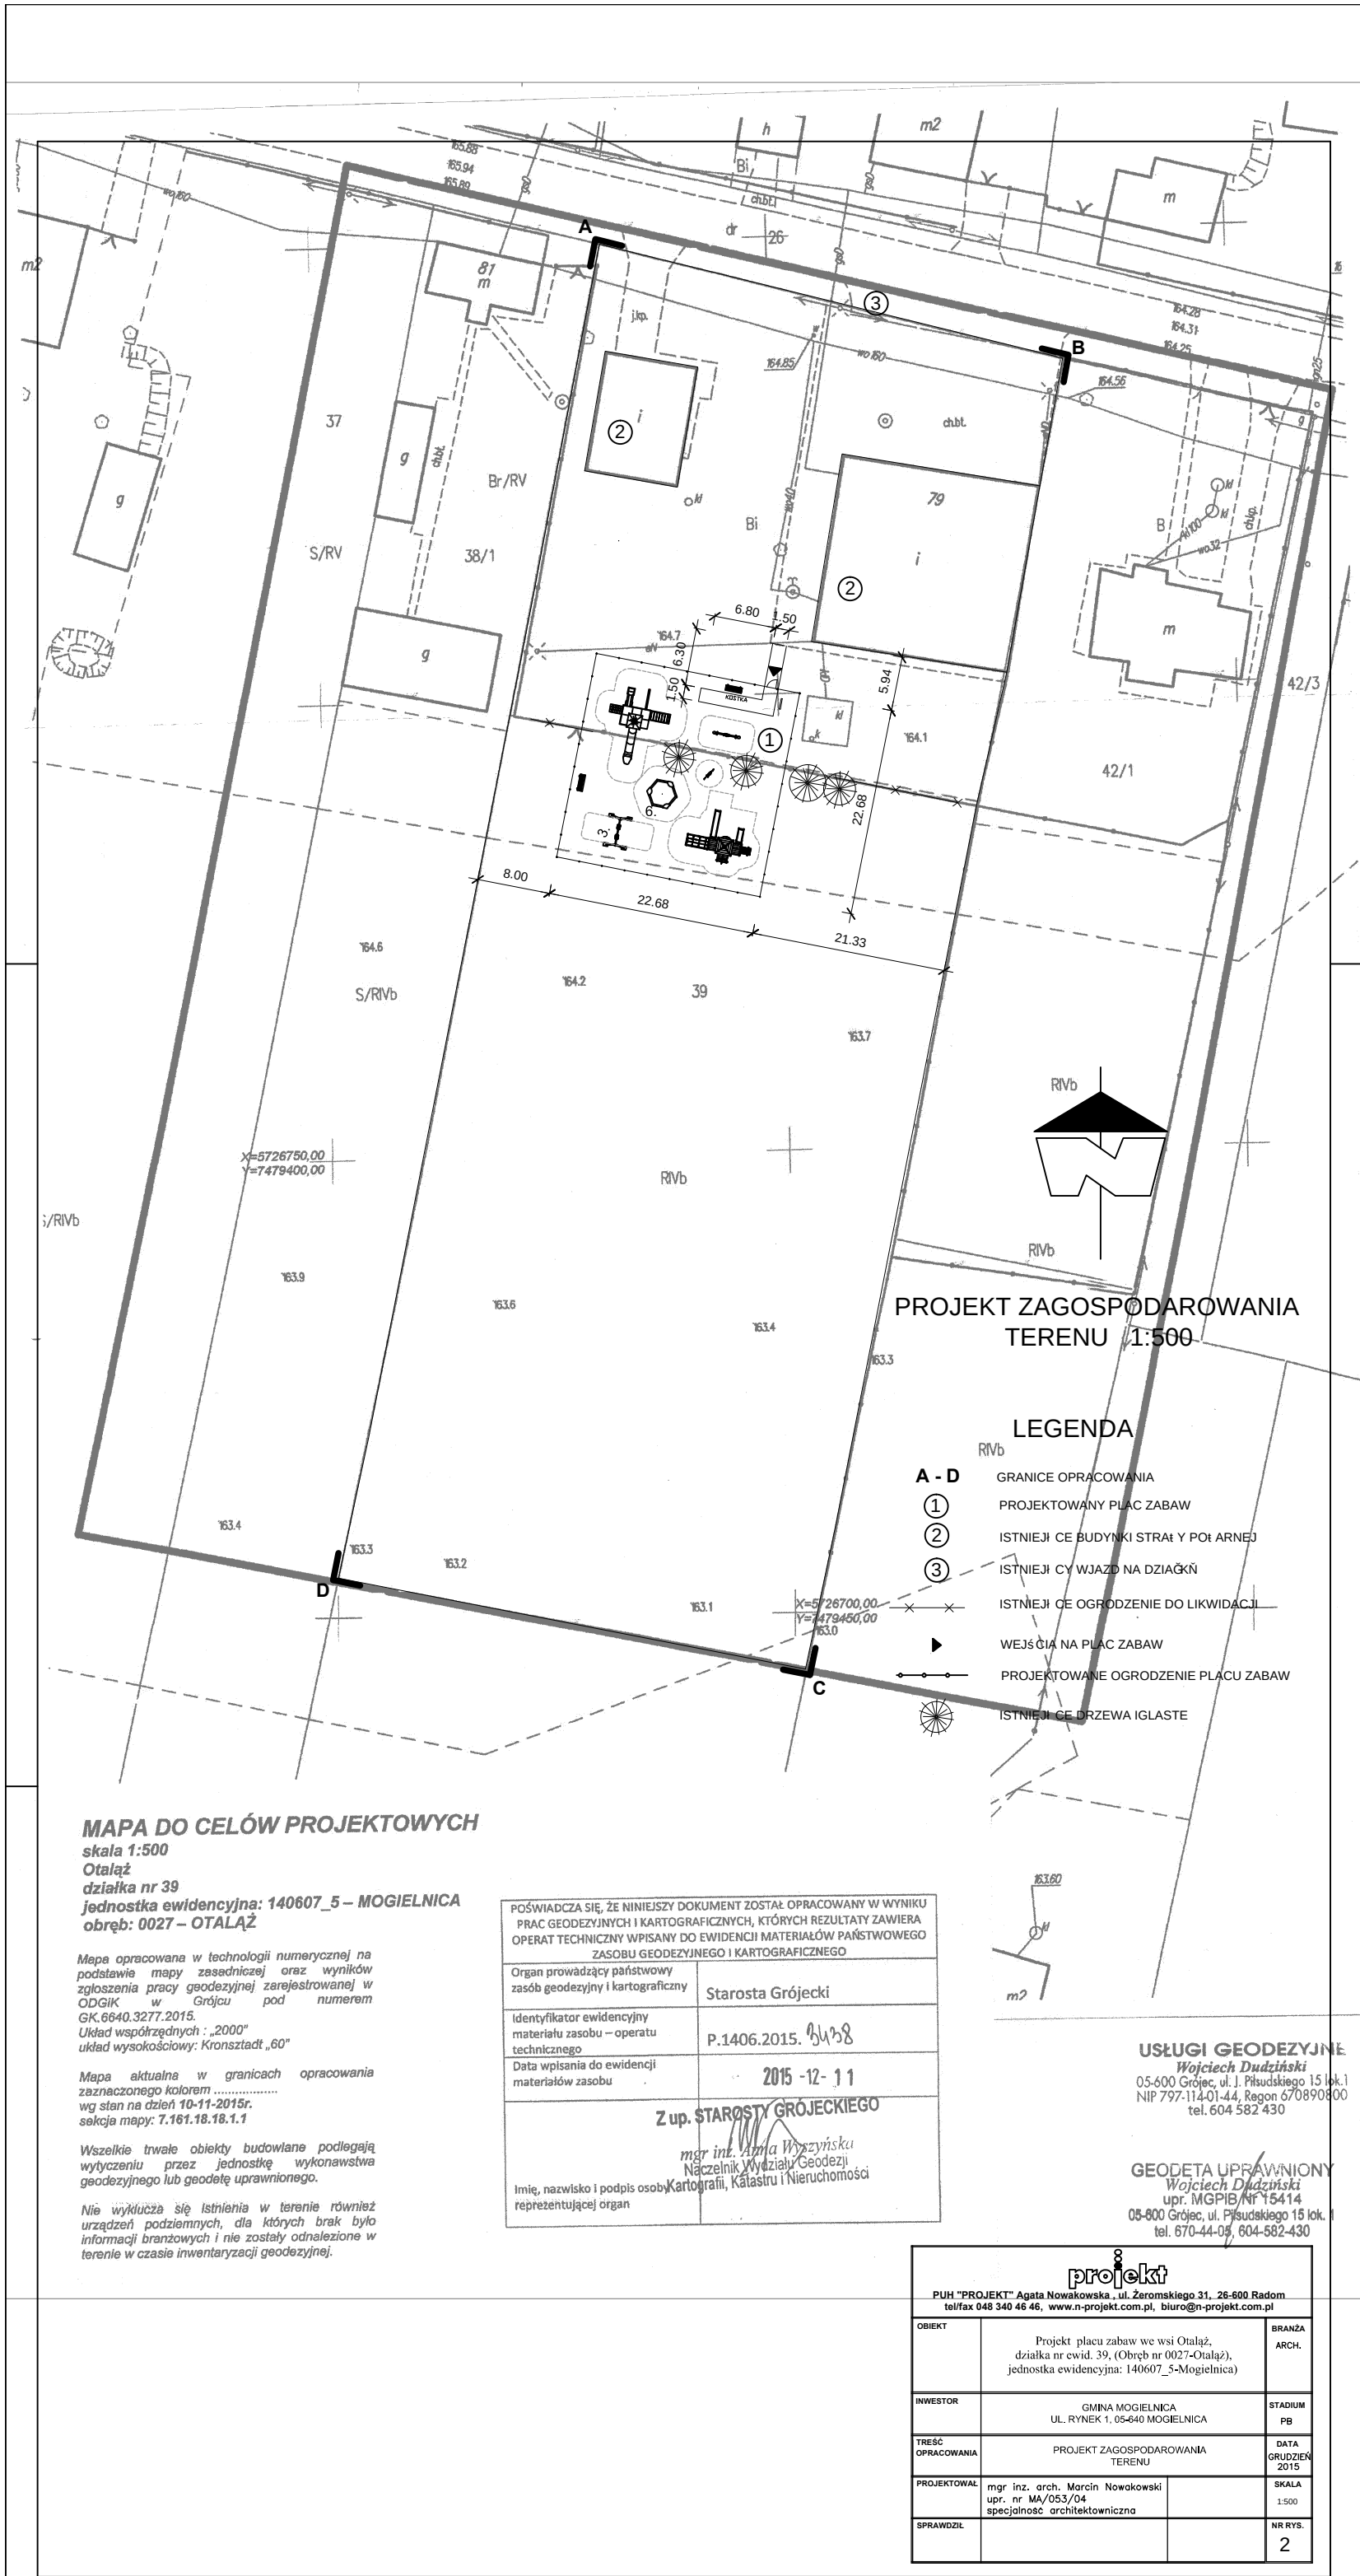

PROJEKT ZAGOSPODAROWANIA
TERENU 1:500

LEGENDA

- RIVb
- A - D GRANICE OPRACOWANIA
- ① PROJEKTOWANY PLAC ZABAW
- ② ISTNIEJĄCE BUDYNKI STRAŻY POŻARNEJ
- ③ ISTNIEJĄCY WJAZD NA DZIAŁKĘ
- ISTNIEJĄCE OGRODZENIE DO LIKWIDACJI
- WEJŚCIA NA PLAC ZABAW
- PROJEKTOWANE OGRODZENIE PLACU ZABAW
- ISTNIEJĄCE DRZEWIA IGLASTE

MAPA DO CELÓW PROJEKTOWYCH

skala 1:500

Otałaż

działka nr 39

jednostka ewidencyjna: 140607_5 – MOGIELNICA

obręb: 0027 – OTALAŻ

Mapa opracowana w technologii numerycznej na podstawie mapy zasadniczej oraz wyników zgłoszenia pracy geodezyjnej zarejestrowanej w OGIK w Grójcu pod numerem GK.6640.3277.2015.

Układ współrzędnych: „2000”

układ wysokościowy: Kronsztadt „60”

Mapa aktualna w granicach opracowania zaznaczonego kolorem wg stanu na dzień 10-11-2015r.

sekcja mapy: 7.161.18.18.1.1

Wszelkie trwałe obiekty budowlane podlegają wytyczeniu przez jednostkę wykonawstwa geodezyjnego lub geodetę uprawnionego.

Nie wyklucza się istnienia w terenie również urządzeń podziemnych, dla których brak było informacji branżowych i nie zostały odnalezione w terenie w czasie inwentaryzacji geodezyjnej.

POŚWIADCZA SIĘ, ŻE NINIEJSZY DOKUMENT ZOSTAŁ OPRACOWANY W WYNIKU PRAC GEODEZYJNYCH I KARTOGRAFICZNYCH, KTÓRYCH REZULTATY ZAWIERA OPERAT TECHNICZNY WPISANY DO EWIDENCJI MATERIAŁÓW PAŃSTWOWEGO ZASOBU GEODEZYJNEGO I KARTOGRAFICZNEGO	
Organ prowadzący państwowy zasób geodezyjny i kartograficzny	Starosta Grójcki
Identyfikator ewidencyjny materiału zasobu – operatu technicznego	P.1406.2015. 6438
Data wpisania do ewidencji materiałów zasobu	2015 -12- 11
Z up. STAROSTY GRÓJECKIEGO	
mgr inż. Anna Wyszynska Naczelnik Wydziału Geodezji i Nieruchomości	
Imię, nazwisko i podpis osoby reprezentującej organ	

USŁUGI GEODEZYJNE
Wojciech Dudziński
05-600 Grójec, ul. J. Piłsudskiego 15 lok.1
NIP 797-114-01-44, Regon 670890800
tel. 604 582 430

GEODETA UPRAWNIONY
Wojciech Dudziński
upr. MGPIB/Nr 15414
05-600 Grójec, ul. Piłsudskiego 15 lok.1
tel. 670-44-05, 604-582-430

PUH "PROJEKT" Agata Nowakowska, ul. Zeromskiego 31, 26-600 Radom tel/fax 048 340 46 46, www.n-projekt.com.pl, biuro@n-projekt.com.pl		
OBIEKT	Projekt placu zabaw we wsi Otałaż, działka nr ewid. 39, (Obręb nr 0027-Otałaż), jednostka ewidencyjna: 140607_5-Mogielnica	BRANŻA ARCH.
INWESTOR	GMINA MOGIELNICA UL. RYNEK 1, 05-640 MOGIELNICA	STADIUM PB
TREŚĆ OPRACOWANIA	PROJEKT ZAGOSPODAROWANIA TERENU	DATA GRUDZIEŃ 2015
PROJEKTOWAŁ	mgr inż. arch. Marcin Nowakowski upr. nr MA/053/04 specjalność architektoniczna	SKALA 1:500
SPRAWDZIŁ		NR RYS. 2