
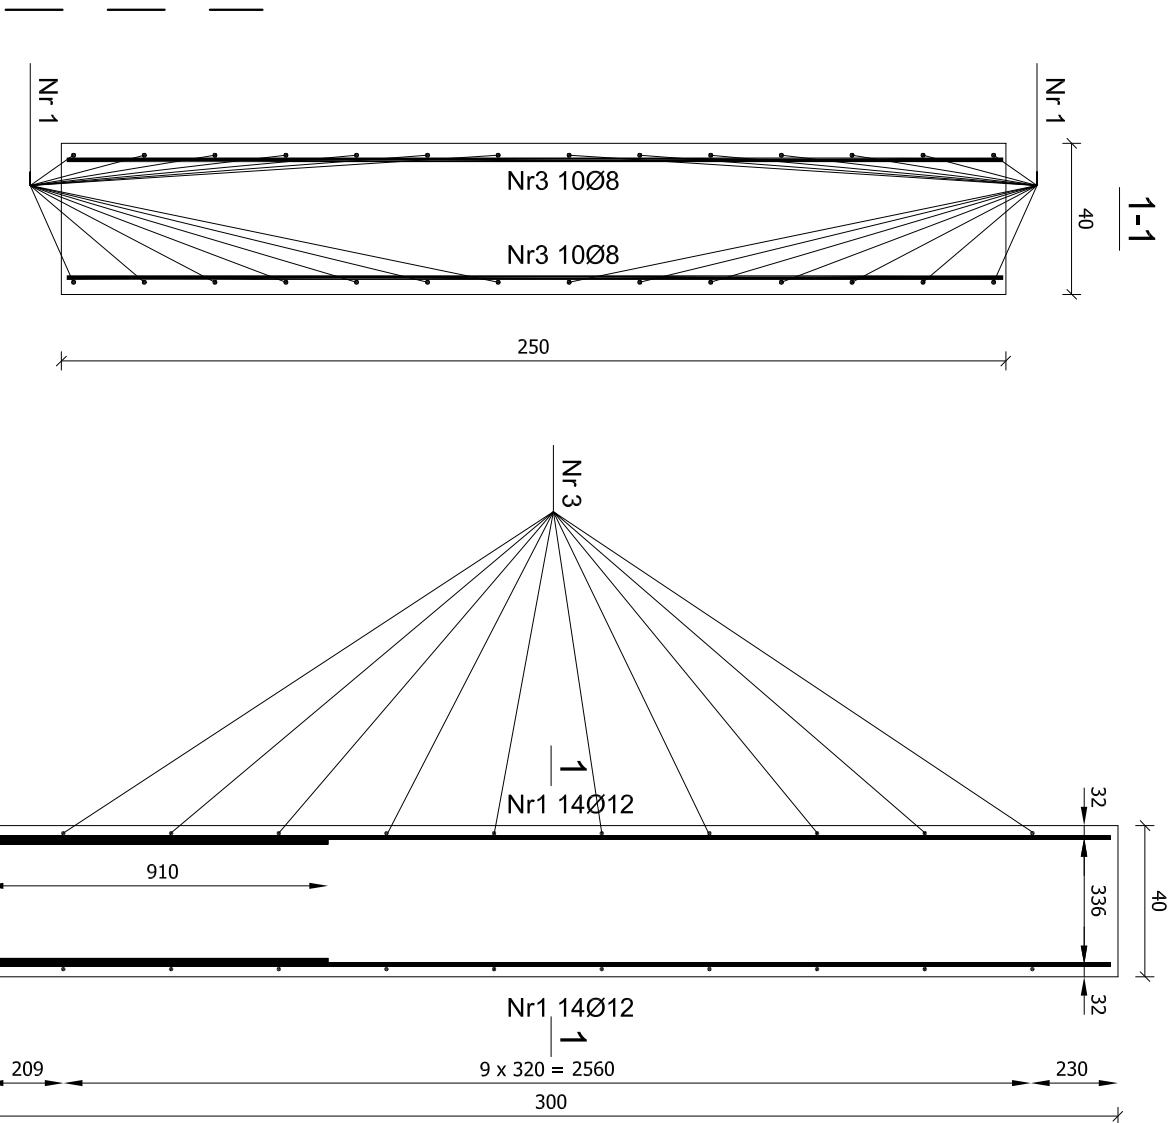



ZBROJENIE ŚCIANY
SKALA 1:20

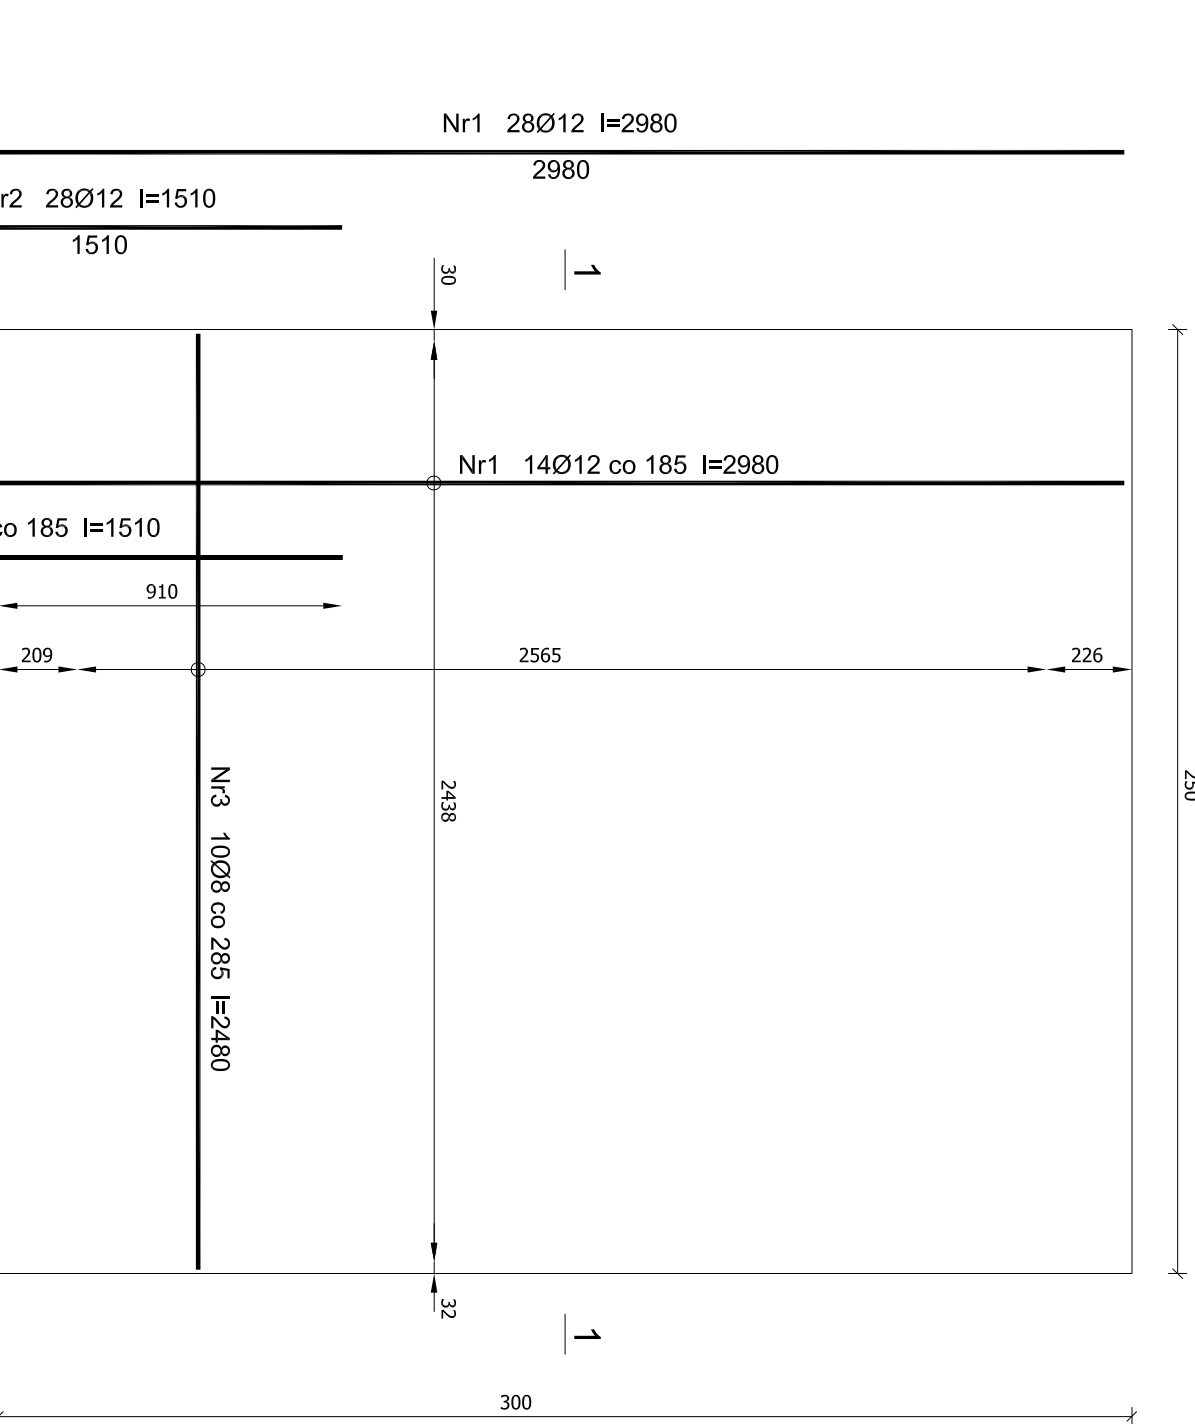

Wykaz zbrojenia

Nr pręta	Średnica [mm]	Długość [mm]	Liczba [szt.]	Długość całkowita [m]	
				34GS Ø8	34GS Ø12
dla jedn. ściany					
1	12	2980	28		83,44
2	12	1510	28		42,28
3	8	2480	20	49,60	
Długość całkowita wg średnic				[m]	49,60
Masa 1mb pręta				[kg/m]	0,40
Masa prętów wg średnic				[kg]	0,888
Masa prętów wg gatunków stali				[kg]	19,84
Masa prętów wg gatunków stali				[kg]	19,84
Masa całkowita				[kg]	111,64
					131,48



UWAGA: Długość pręta jest długością obliczoną na podstawie wymiarów w osi pręta (metoda B wg PN-EN ISO 3766:2006)

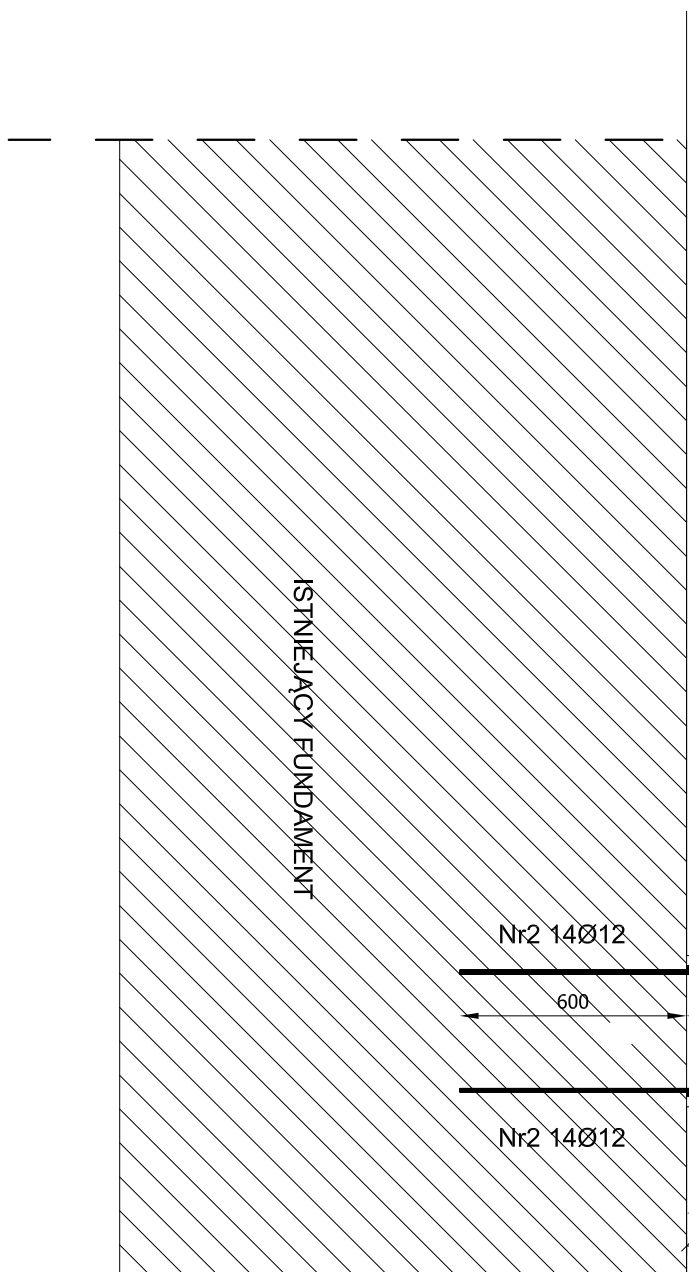

Beton	B25 (C20/25)
Stal	34GS
Opłuka	c _{nom} = 15+5=20 mm

ZBIORNIK NA WODĘ- PRZEEKROJE
SKALA 1:100

strona 13

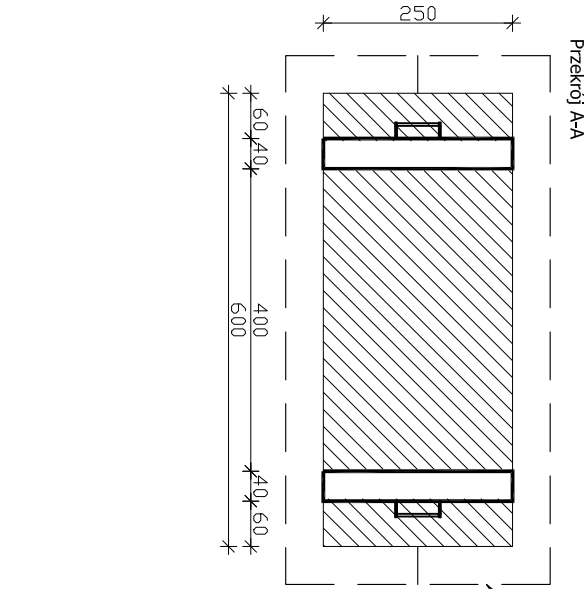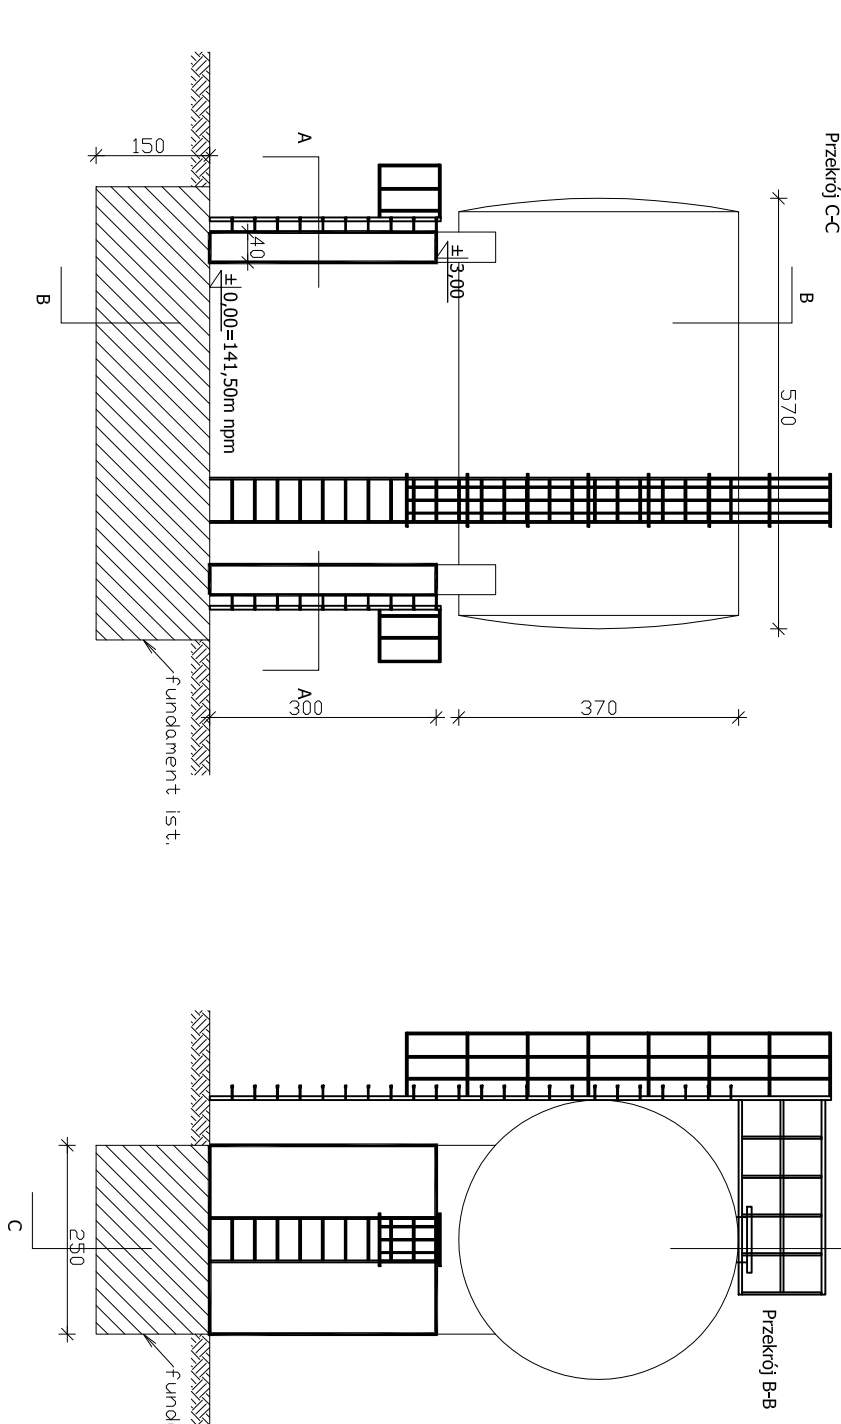

UWAGA:
Uziemienie wykonane z płaskownika ocynkowanego FE/Zn30/4mm wokół pręty betonowej w odległości max. 50cm, na głębokości 60cm. Płaskownik połączyć po ścianie betonowej do podstawy zbiornika w dwóch miejscach po przeciwnej uziemienia z podstawą wykonaną w sposób stały tj. spawanie.

Usługi projektowe		05-600 Grójec	
PROJEKT		ul. Kasztanowa28 lok.12	
mgr inż. Henryka Romanowska		h.romanowska@prok.pl	
P.B. zbiornika wody na istniejącym fundamencie na potrzeby gospodarstwa wsi		tel. 603 850 997	
Rys.2		Zbiornik na wodę	
Adres budowy		Dylew, dz. nr 210/2	
Projektant		mgr inż. Henryka Romanowska	
Nr. uprawnień		GP-III-7342/161/92, MAZ/0017/POOK/09	
Opracowała		specjalność architektoniczna i inżynierska	
		Skala	
		Data wyk.	
		12.2016	