


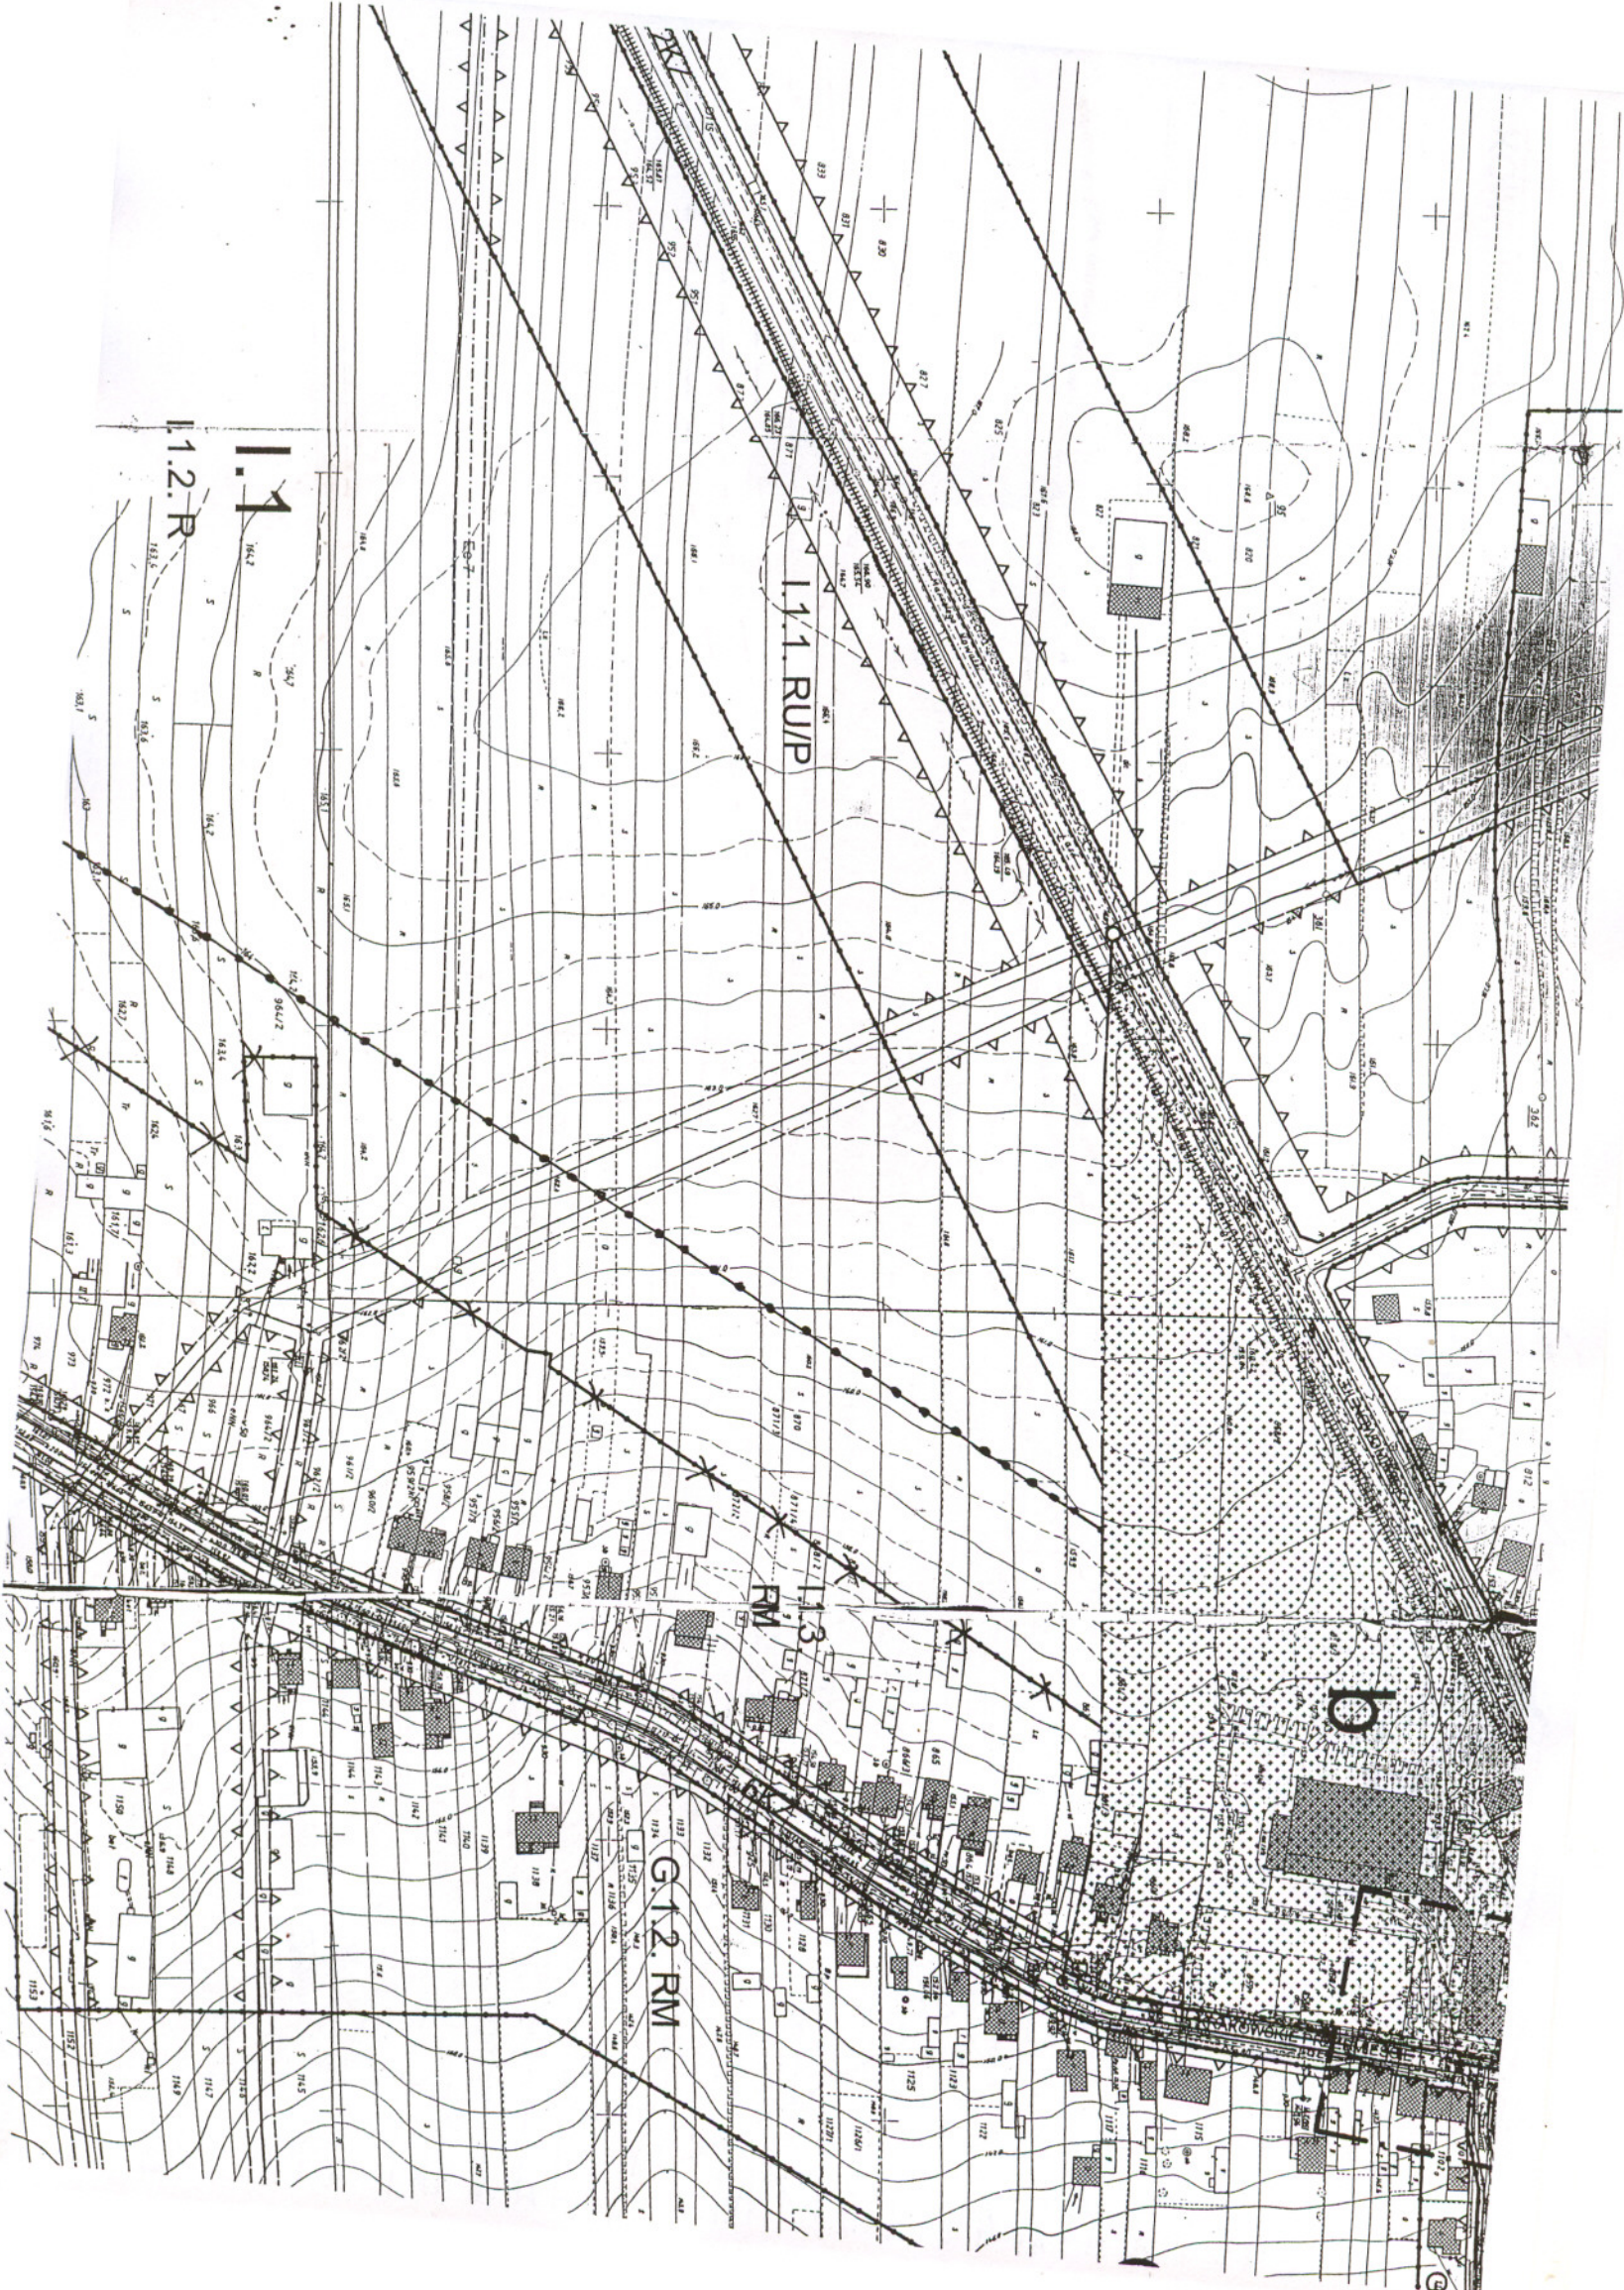

1.1

1.2.R

1.11 RUP

1.13

G.1.2. RM

b

KOMUNIKACJA

1KG ISTNIEJĄCA GŁÓWNA DROGA WOJEWÓDZKA NR 728

OKO PLANOWANA DROGA MIASTA

