
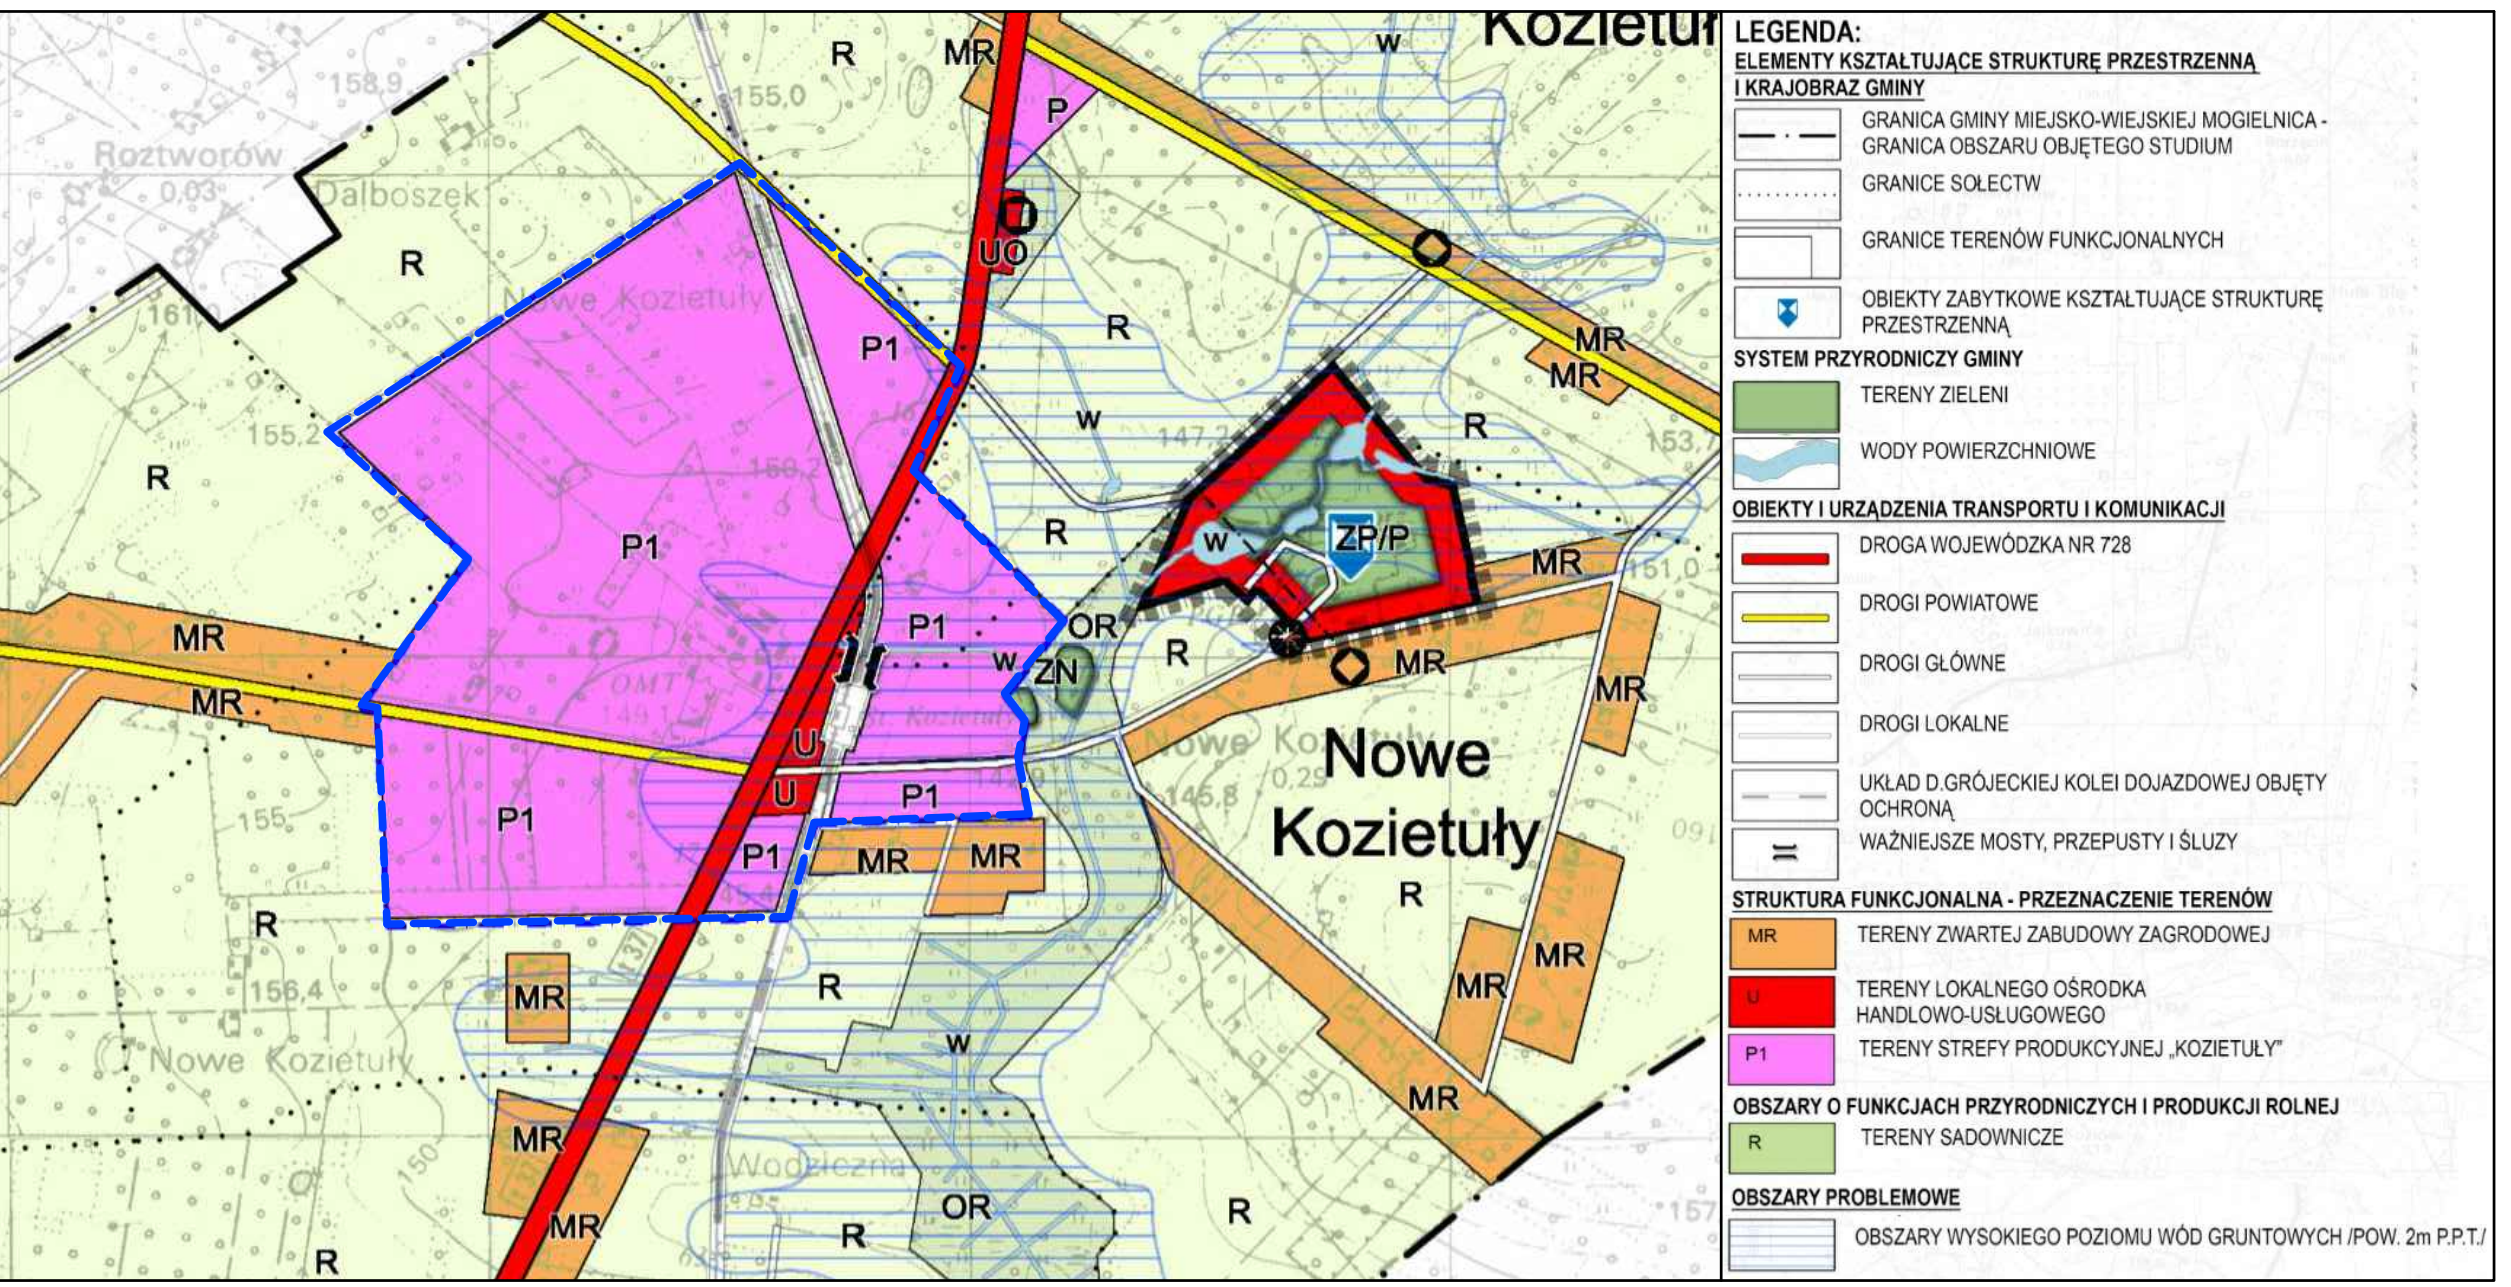
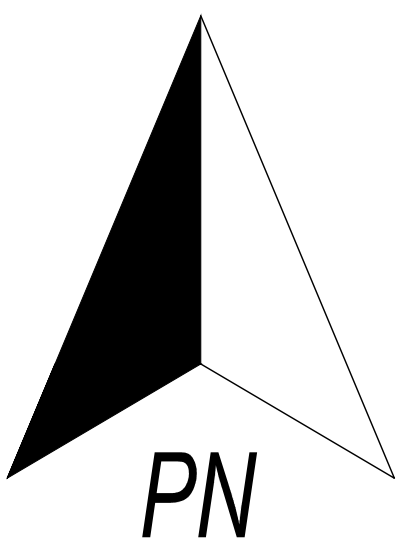


MIEJSCOWY PLAN ZAGOSPODAROWANIA PRZESTRZENNEGO OBSZARU POŁOŻONEGO
NA FRAGMENTACH SOŁECTW KOZIETUŁY NOWE I KOZIETUŁY W GMINIE MOGIELNICA

ZAŁĄCZNIK NR 1 DO UCHWAŁY NR..... RADY MIEJSKIEJ W MOGIELNICY Z DNIA 2018 R.

PROJEKT PLANU SKALA: 1:2000

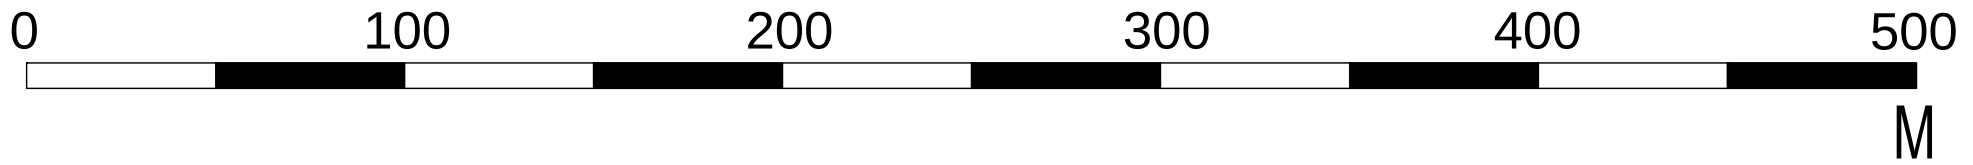

WYRYS ZE STUDIUM UWARUNKOWAŃ I KIERUNKÓW ZAGOSPODAROWANIA PRZESTRZENNEGO GMINY MOGIELNICA ZATWIERDZONEGO UCHWAŁĄ NR.....

- LEGENDA:
- OZNACZENIA GRAFICZNE BĄDĄCE USTALENIAMI PLANU:
- GRANICA PLANU
 - LINIE ROZGRANICZAJĄCE TERENY O RÓŻNYM PRZEZNACZENIU LUB RÓŻNYCH ZASADACH ZAGOSPODAROWANIA
 - NIEPRZEKACZALNE LINIE ZABUDOWY
 - GRANICA STREFY KONTROLOWANEJ GAZOCIĄGU DN250
 - ODLEGŁOŚCI ELEMENTÓW ZAGOSPODAROWANIA PODANE W METRACH

- PRZEZNACZENIE TERENÓW FUNKCJONALNYCH:
- PU 1 TEREN PRODUKCYJNO-USŁUGOWY
 - UMN 1-6 TERENY USŁUG Z DOPUSZCZENIEM ZABUDOWY MIESZKANIOWEJ JEDNORODZINNEJ
 - MW 1 TEREN ZABUDOWY WIELORODZINNEJ
 - W1 TEREN INFRASTRUKTURY WODOCIĄGOWEJ
 - RU 1-7 TERENY OBSŁUGI PRODUKCJI ROLNICZEJ
 - RM 1-5 TERENY ZABUDOWY ZAGRODOWEJ
 - WS1,2 TERENY WÓD POWIERZCHNIOWYCH
 - KK1,2 TERENY KOLEJOWE
 - KDG1 TEREN DROGI PUBLICZNEJ KLASY DROGI GŁÓWNEJ
 - KDZ 1-2 TERENY DRÓG PUBLICZNYCH KLASY DROGI ZBIORCZEJ
 - KDL1-2 TERENY DRÓG PUBLICZNYCH KLASY DROGI LOKALNEJ
 - KDD1-2 TERENY DRÓG PUBLICZNYCH KLASY DROGI DOJAZDOWEJ
 - KDW1 TEREN DROGI WEWNĘTRZNEJ

- OZNACZENIA GRAFICZNE INFORMACYJNE:
- GAZOCIĄG O ŚREDNICY NOMINALNEJ DN250
 - LINIE ROZGRANICZAJĄCE TERENY O RÓŻNYM PRZEZNACZENIU LUB RÓŻNYCH ZASADACH ZAGOSPODAROWANIA POZA OBSZAREM PLANU
 - GRANICA OBSZARU ZŁOŻONYCH WARUNKÓW WODNO - GRUNTOWYCH
 - 540/A/94 GRANICA OBSZARU WPISANEGO DO REJESTRU ZABYTKÓW WRAZ Z NUMEREM REJESTRU

Tytuł opracowania:	MIEJSCOWY PLAN ZAGOSPODAROWANIA PRZESTRZENNEGO OBSZARU POŁOŻONEGO NA FRAGMENTACH SOŁECTW KOZIETUŁY NOWE I KOZIETUŁY W GMINIE MOGIELNICA
Opracował:	"SZKĄGO" ADAM WILKSKI BIURO PLANOWANIA ROZWOJU LOKALNEGO UL. ALBATROSÓW 9/17 05-500 PIASECZNO
Zespół autorski:	MGR ADAM WILŃSKI - KIEROWNIK ZESPOŁU, NR Z-466 ZACHODNIA OKRĘGOWA IZBA URBANISTÓW WE WROCŁAWIU INŻ. AGNIESZKA GAZARKIEWICZ
Data:	MARZEC 2019
Skala:	1:2000