


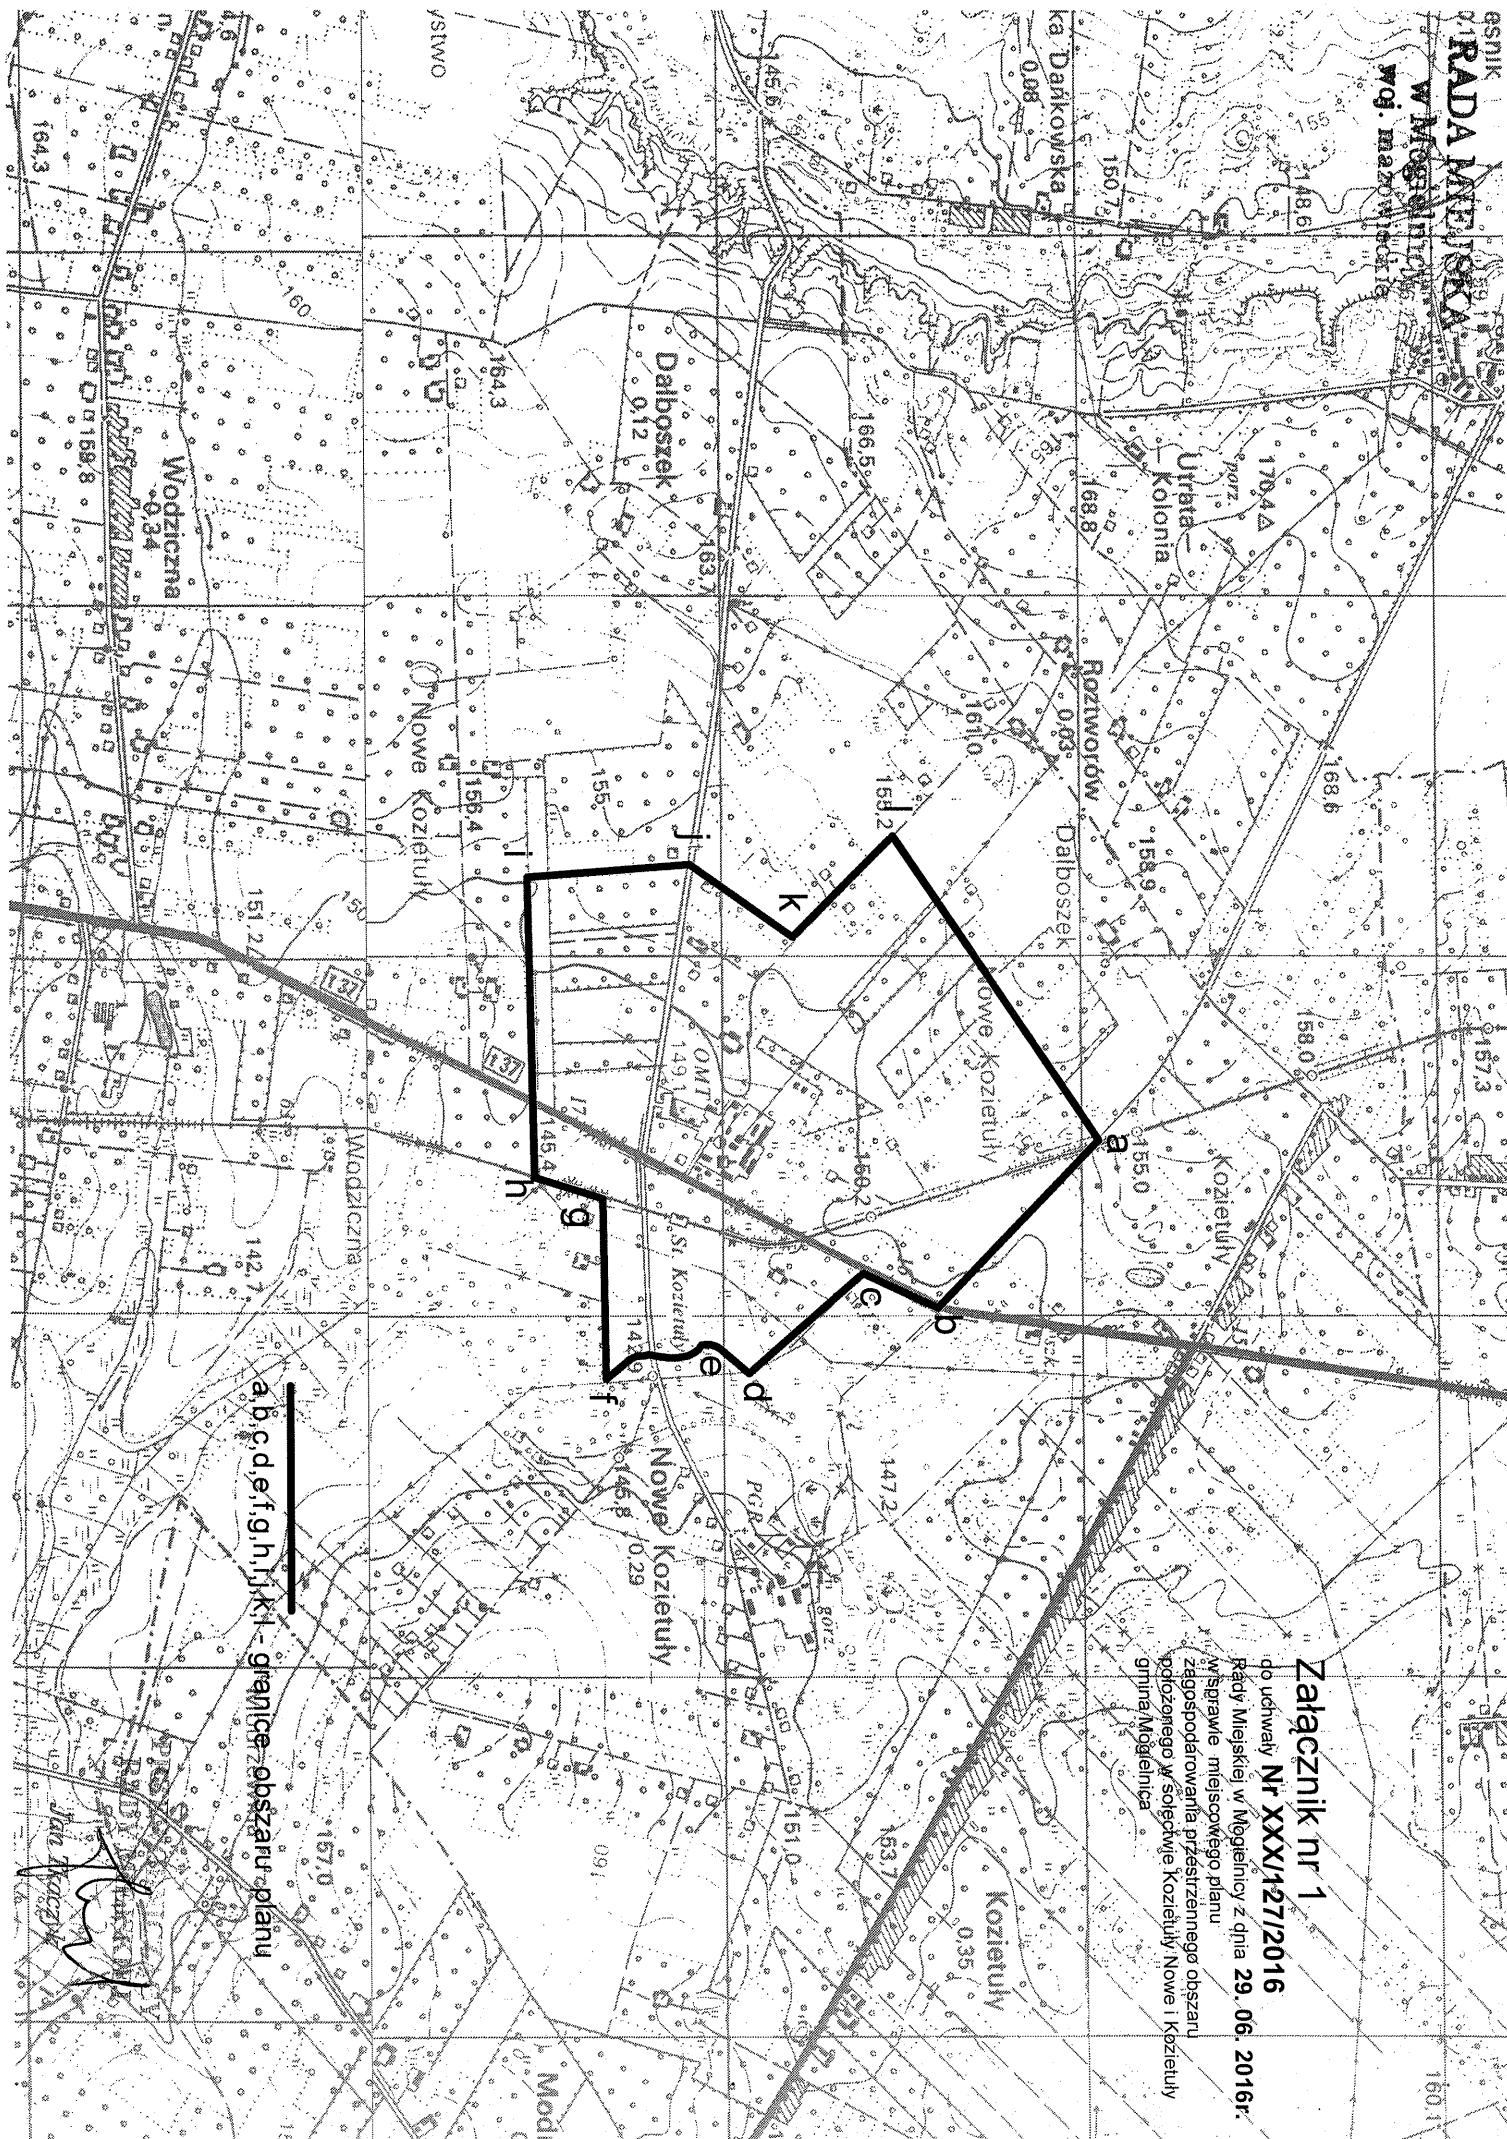

Załącznik nr 1

do uchwały Nr XXXI/127/2016

Rady Miejskiej w Mogielnicy z dnia 29. 06. 2016r.

w sprawie miejscowego planu

zagospodarowania przestrzennego obszaru

podległego w sołectwie Kozietulki Nowe i Kozietulki

gmina/Mogielnica

a, b, c, d, e, f, g, h, i, j, k - granice obszaru planu

[Signature]
Jan Maciej