
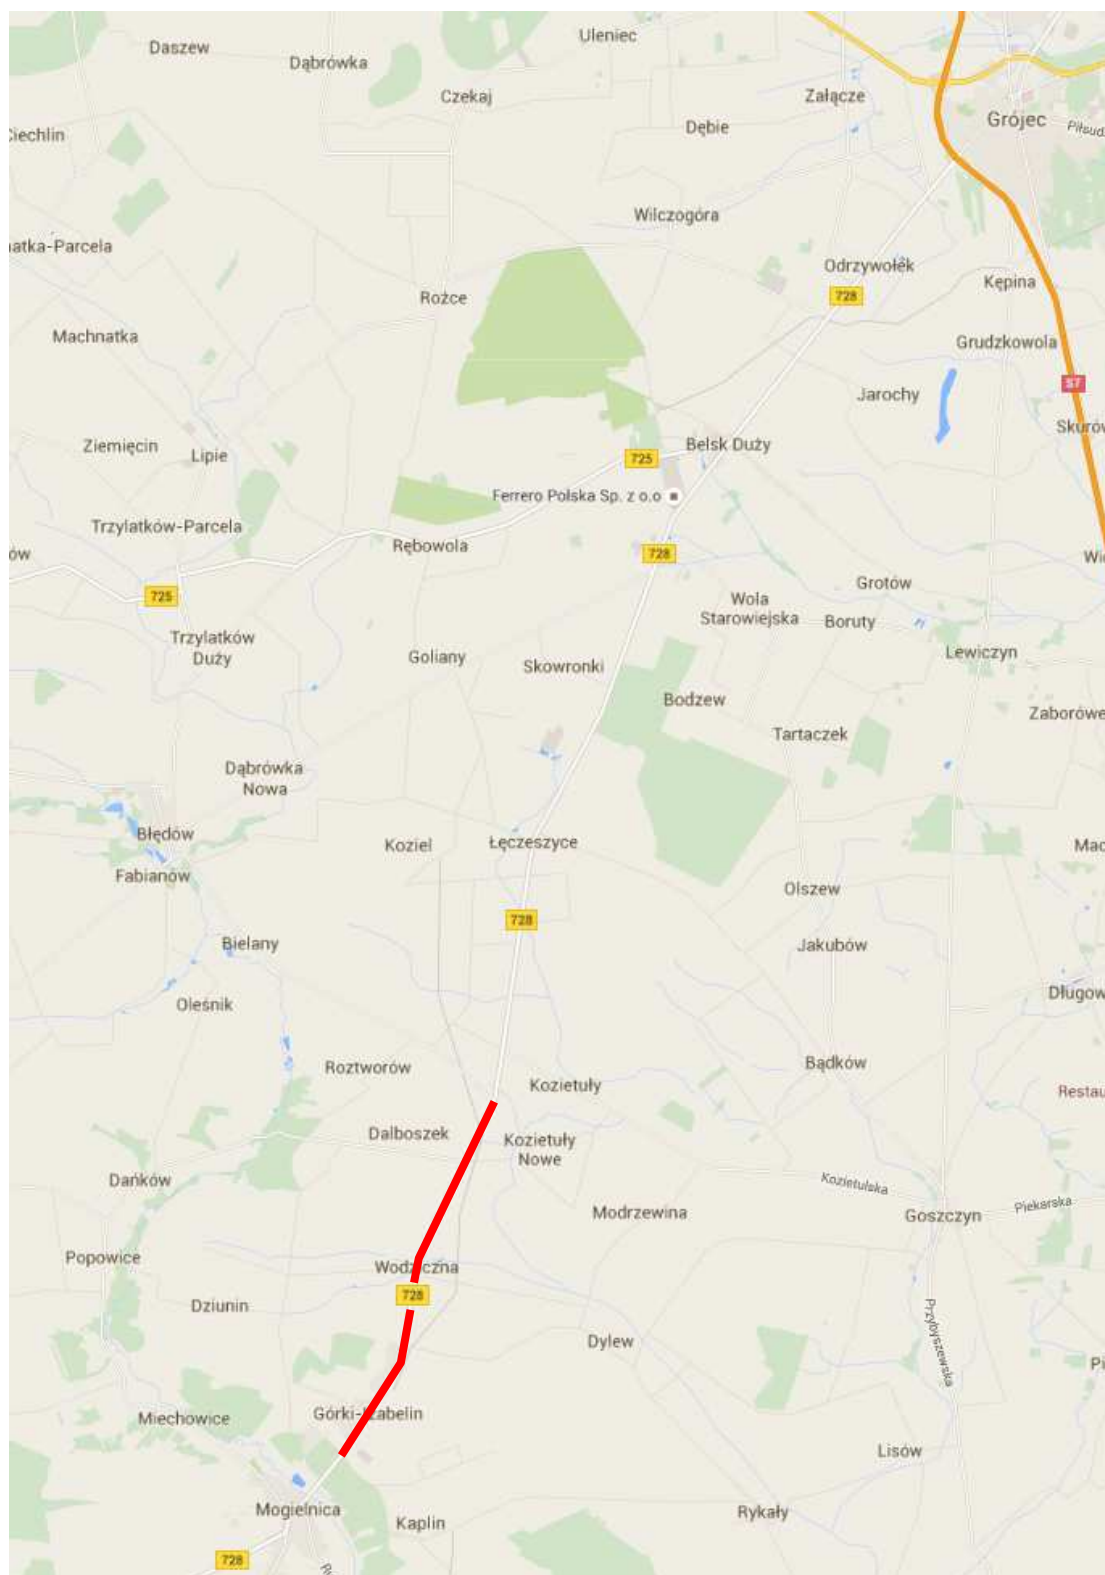


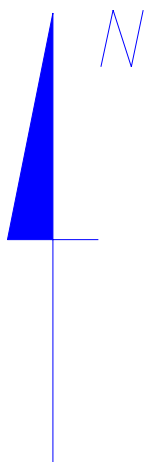

NAZWA OBIEKTU:			Załącznik
MATERIAŁY NA ZGŁOSZENIE BUDOWA WIAT PRZYSTANKOWYCH W CIĄGU DROGI WOJEWODZKIEJ NR 728 W GMINIE MOGIELNICA			1
			Skala bs
			Data 04.2016
NAZWA RYSUNKU:			Podpis
PLAN ORIENTACYJNY			
	Imię i Nazwisko	Specjalność i nr uprawnień	
PROJEKTANT:	inż. Robert Szczepanik	drogi MAZ/0279/POOD/04	
SPRAWDZAJĄCY:			