


PLAN ZAGOSPODAROWANIA
OCZYSZCZALNI ŚCIEKÓW W MOGIELNICY
Skala 1:500

- 1 odwiercone otwory wiertnicze
- 2 linie przekrojów geotechnicznych i numer przekroju
- 3a otwory wiertnicze wykonane w maju 2005r

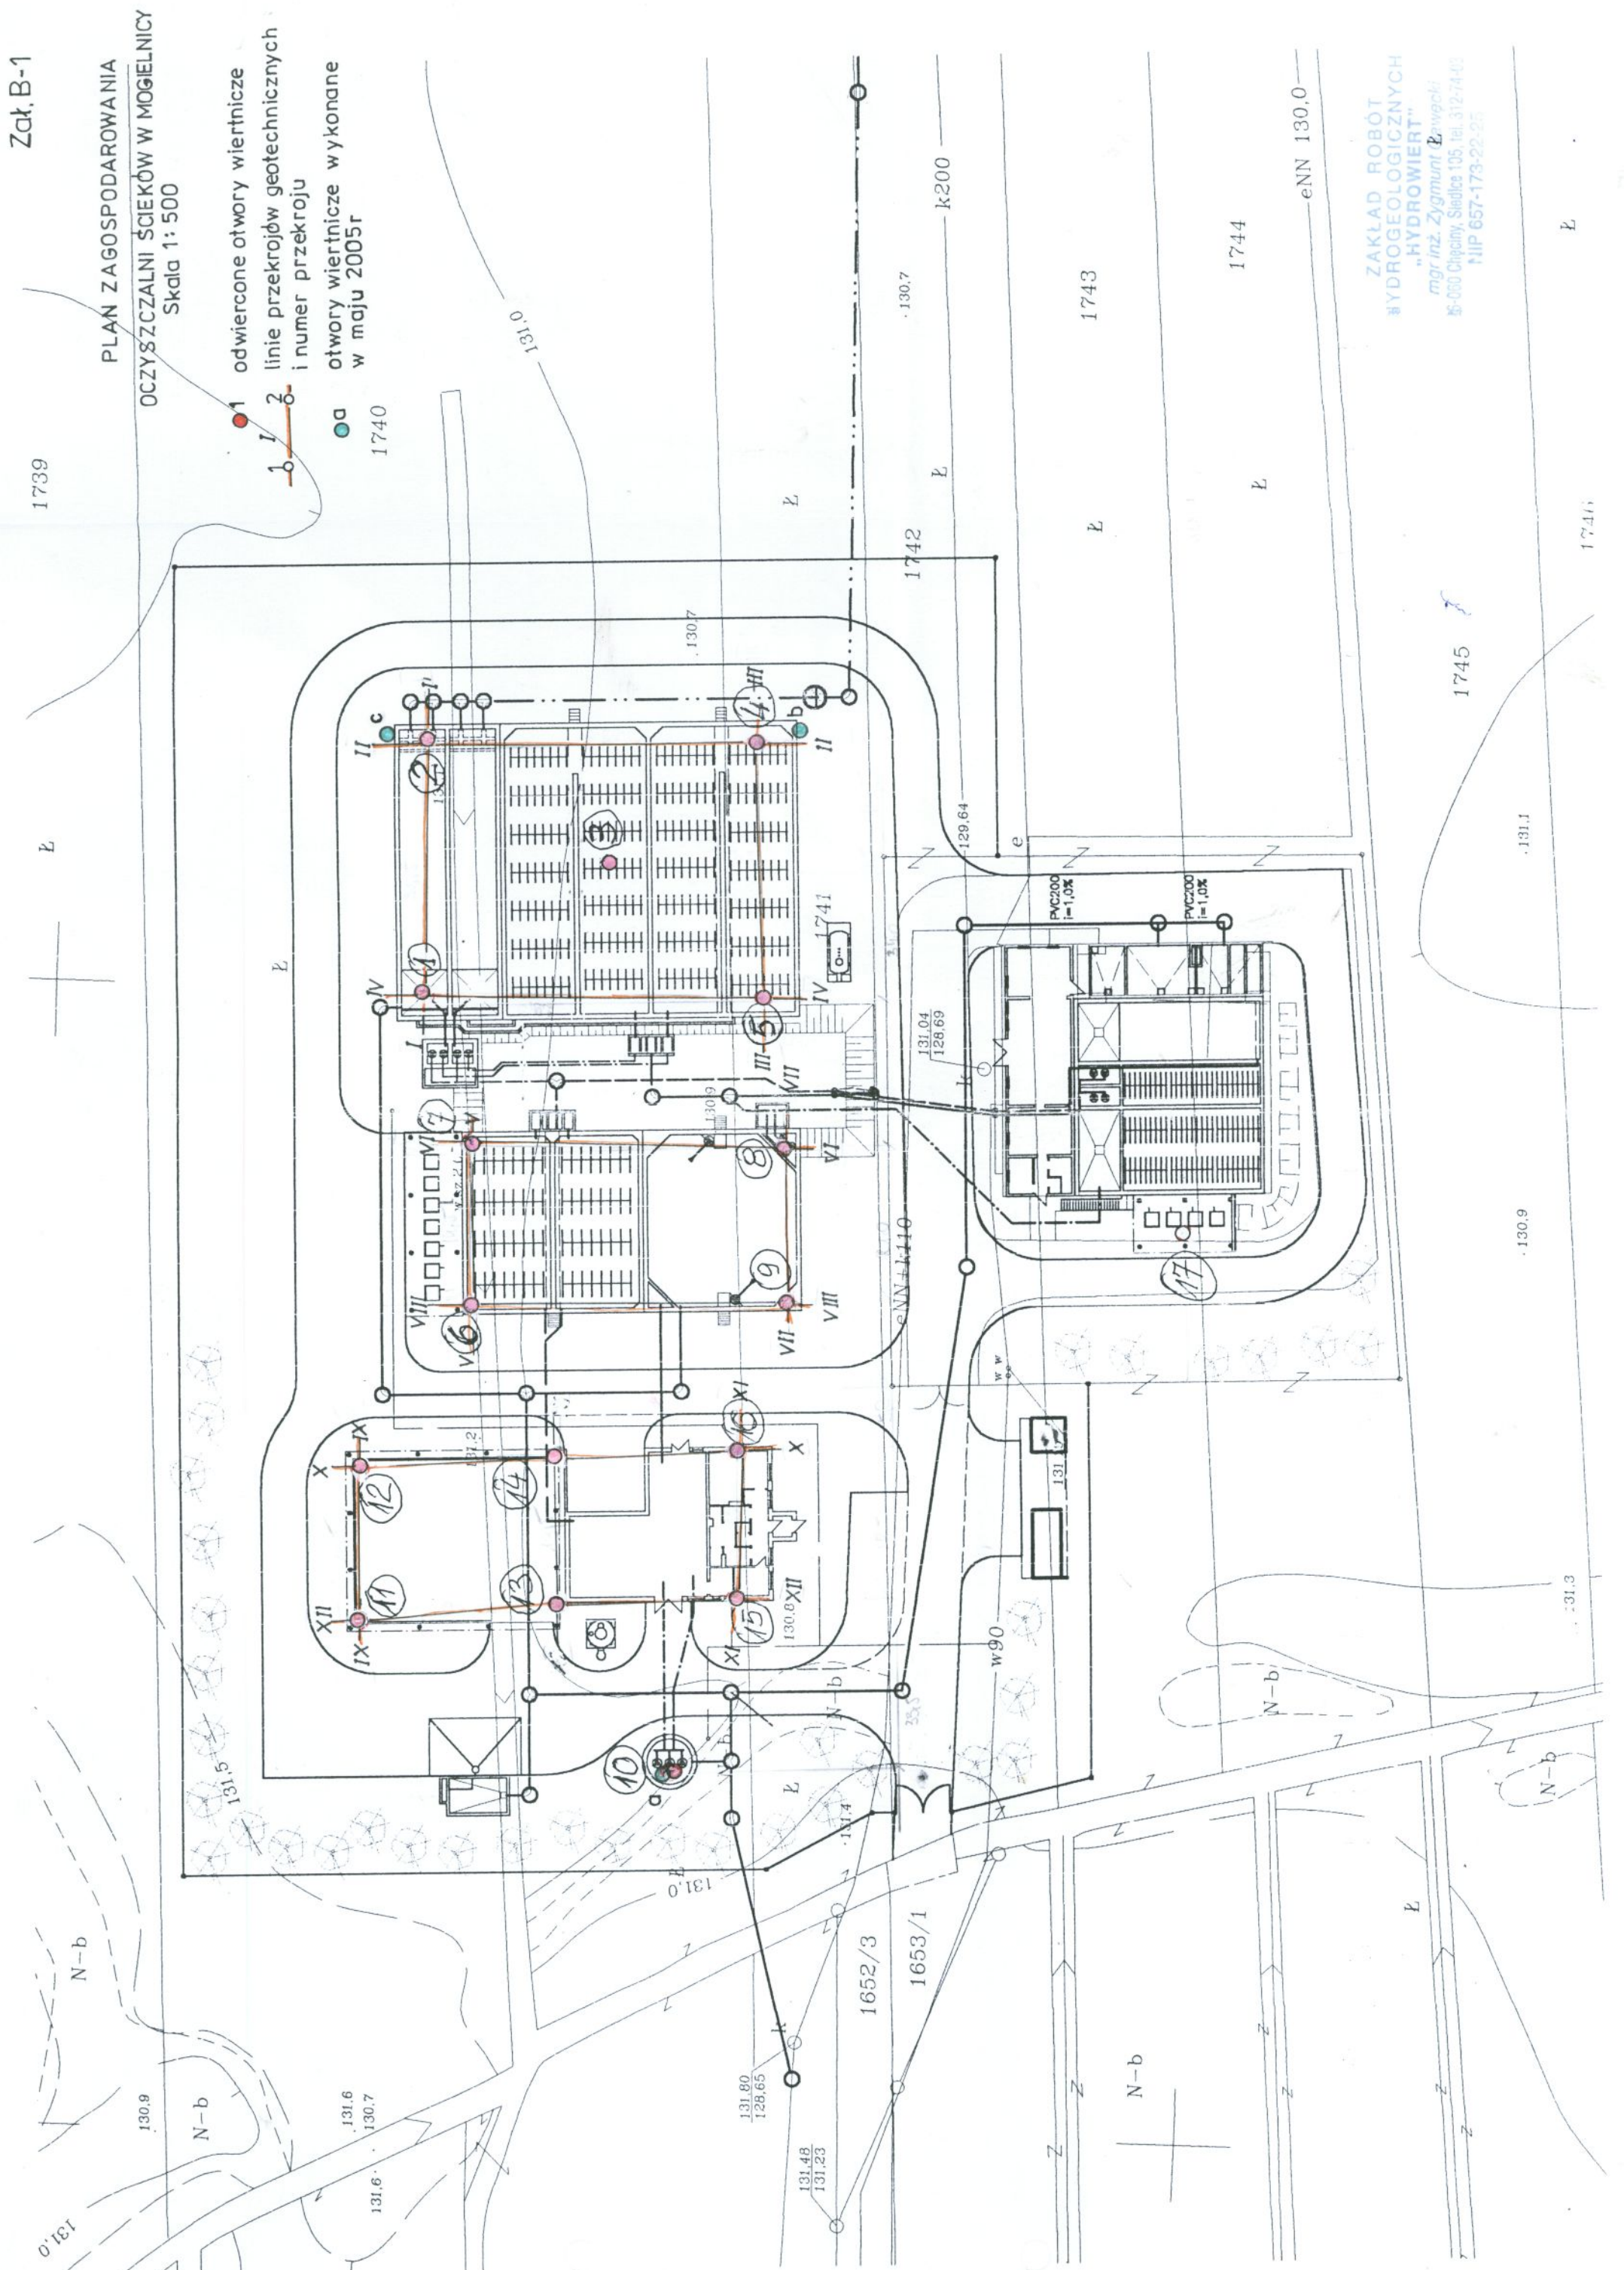


ZAKŁAD ROBÓT
HYDROGEOLOGICZNYCH
"HYDROWIERT"
mgr inż. Zygmunt Ławęcki
65-000 Ciepłuch, Siedlce 105, tel. 312-74-03
NIP 657-173-22-25


PRZESZCZALNIA ŚCIEKÓW W MOGIELNICY
OCZYSZCZALNIA ŚCIEKÓW W MOGIELNICY

Skala 1 : $\frac{250}{100}$

I

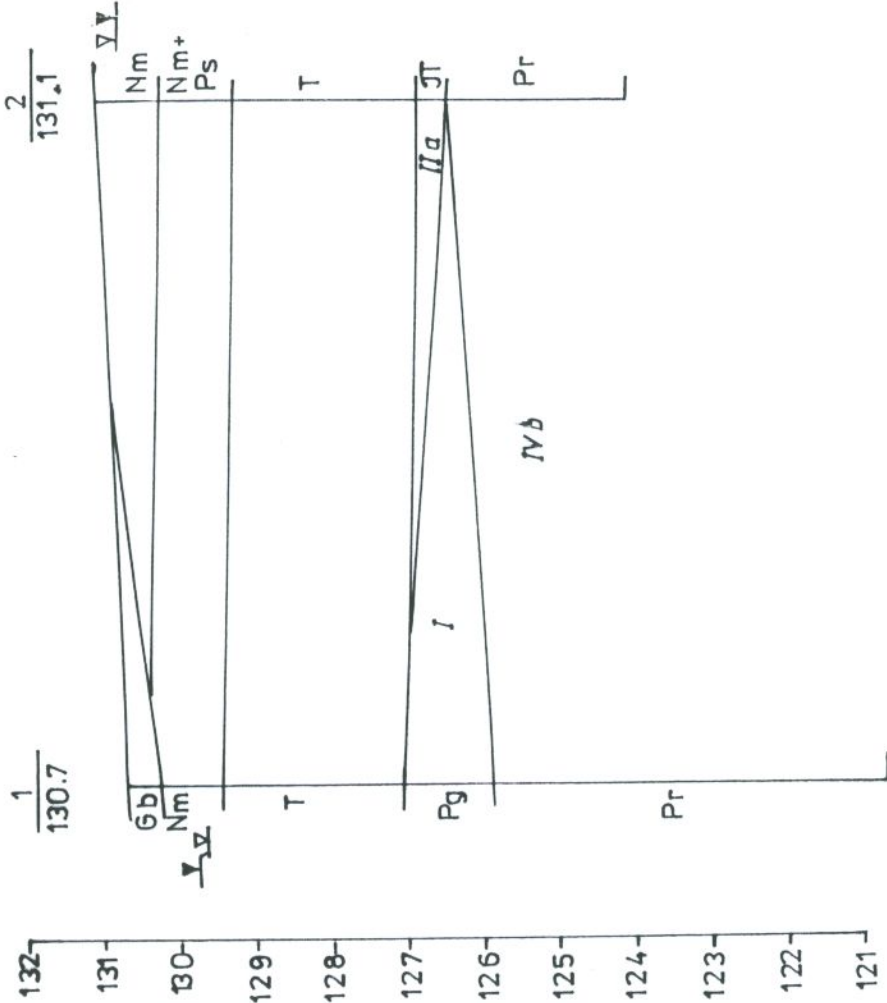


II

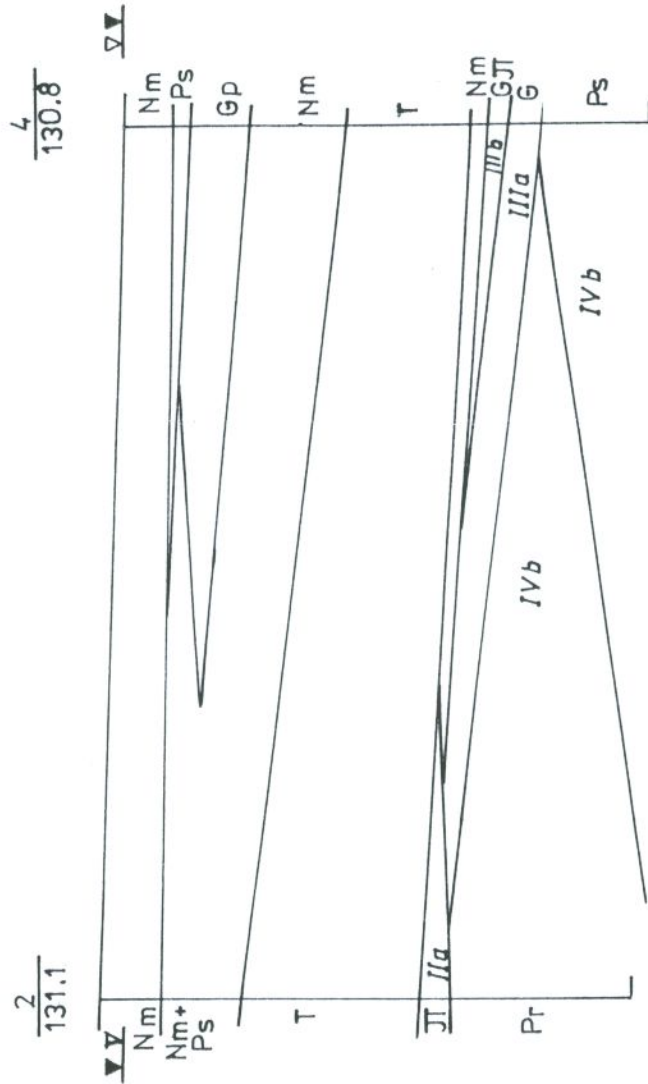


Głębokość otworów w m	10.0	7.0	7.0
Odległość otworów w m	32.5	29.0	29.0
Data wykonania	VII.2005r	VII.2005r	VII.2005r

III

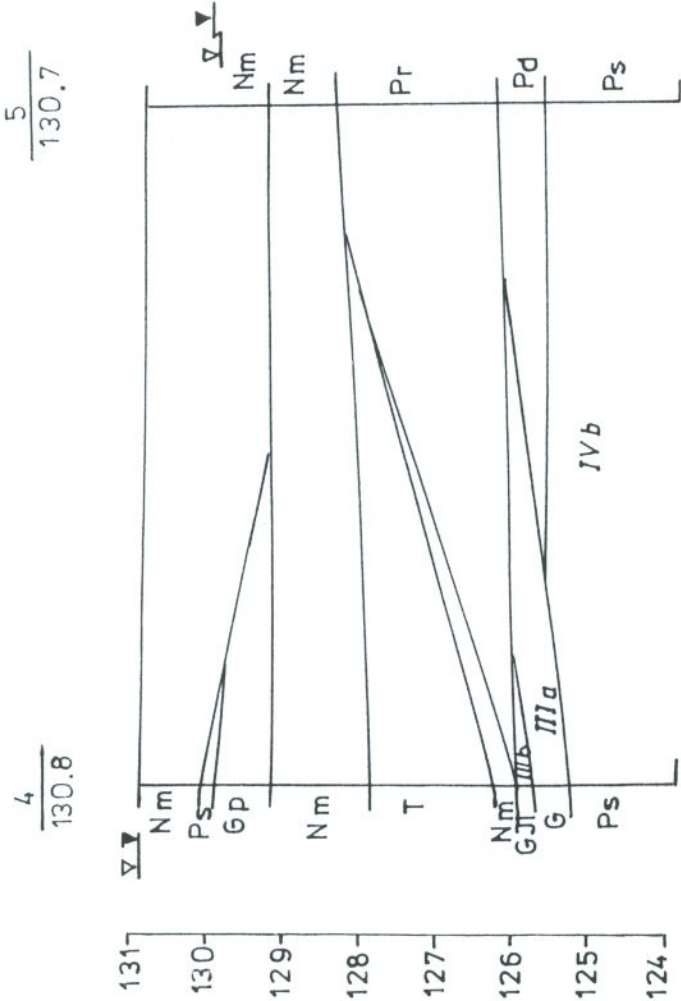

Głębokość otworu w m	7.0	7.0
Odległość otworu w m	32.5	
Data wykonania	VII.2005r	VII.2005r

IV

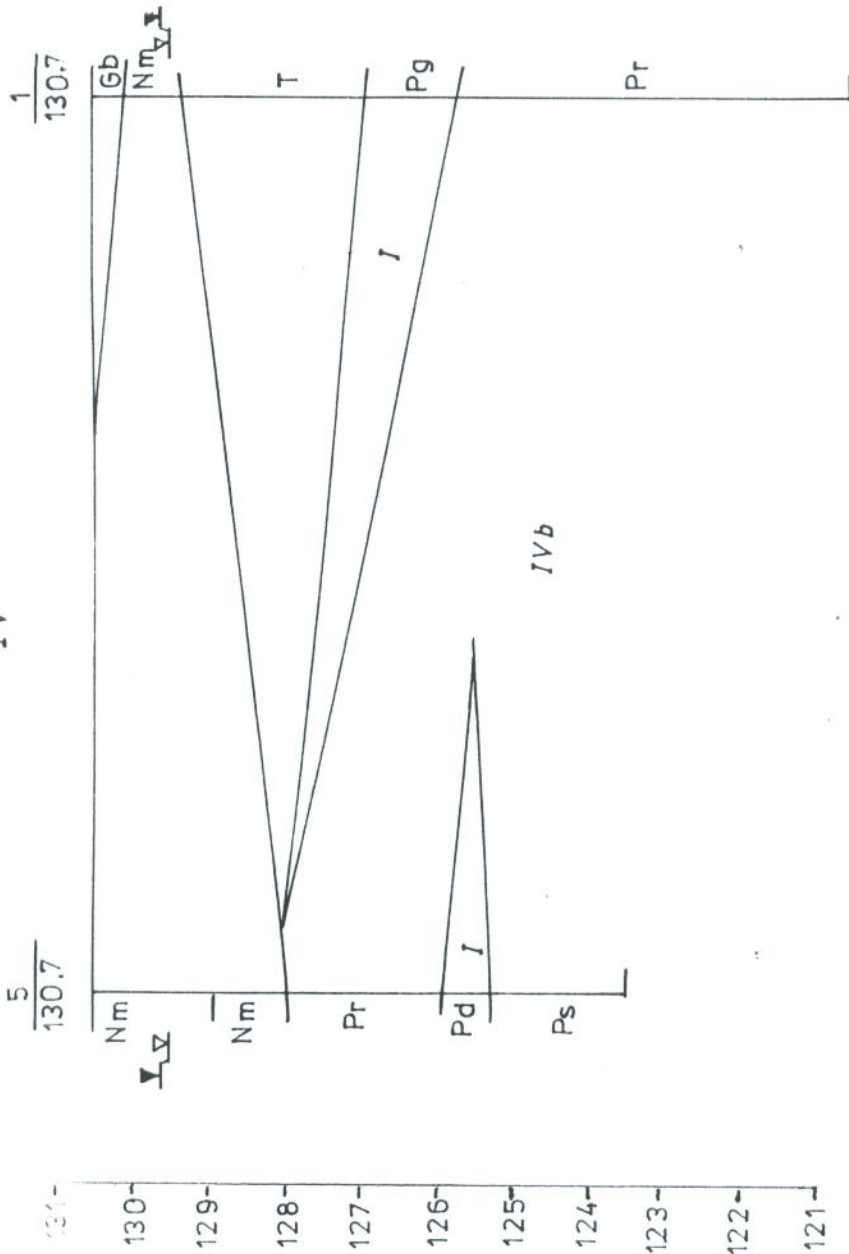


Głębokość otworu w m	7.0	10.0
Odległość otworu w m	29.5	
Data wykonania	VII.2005r	VII.2005r

V

VI


VII

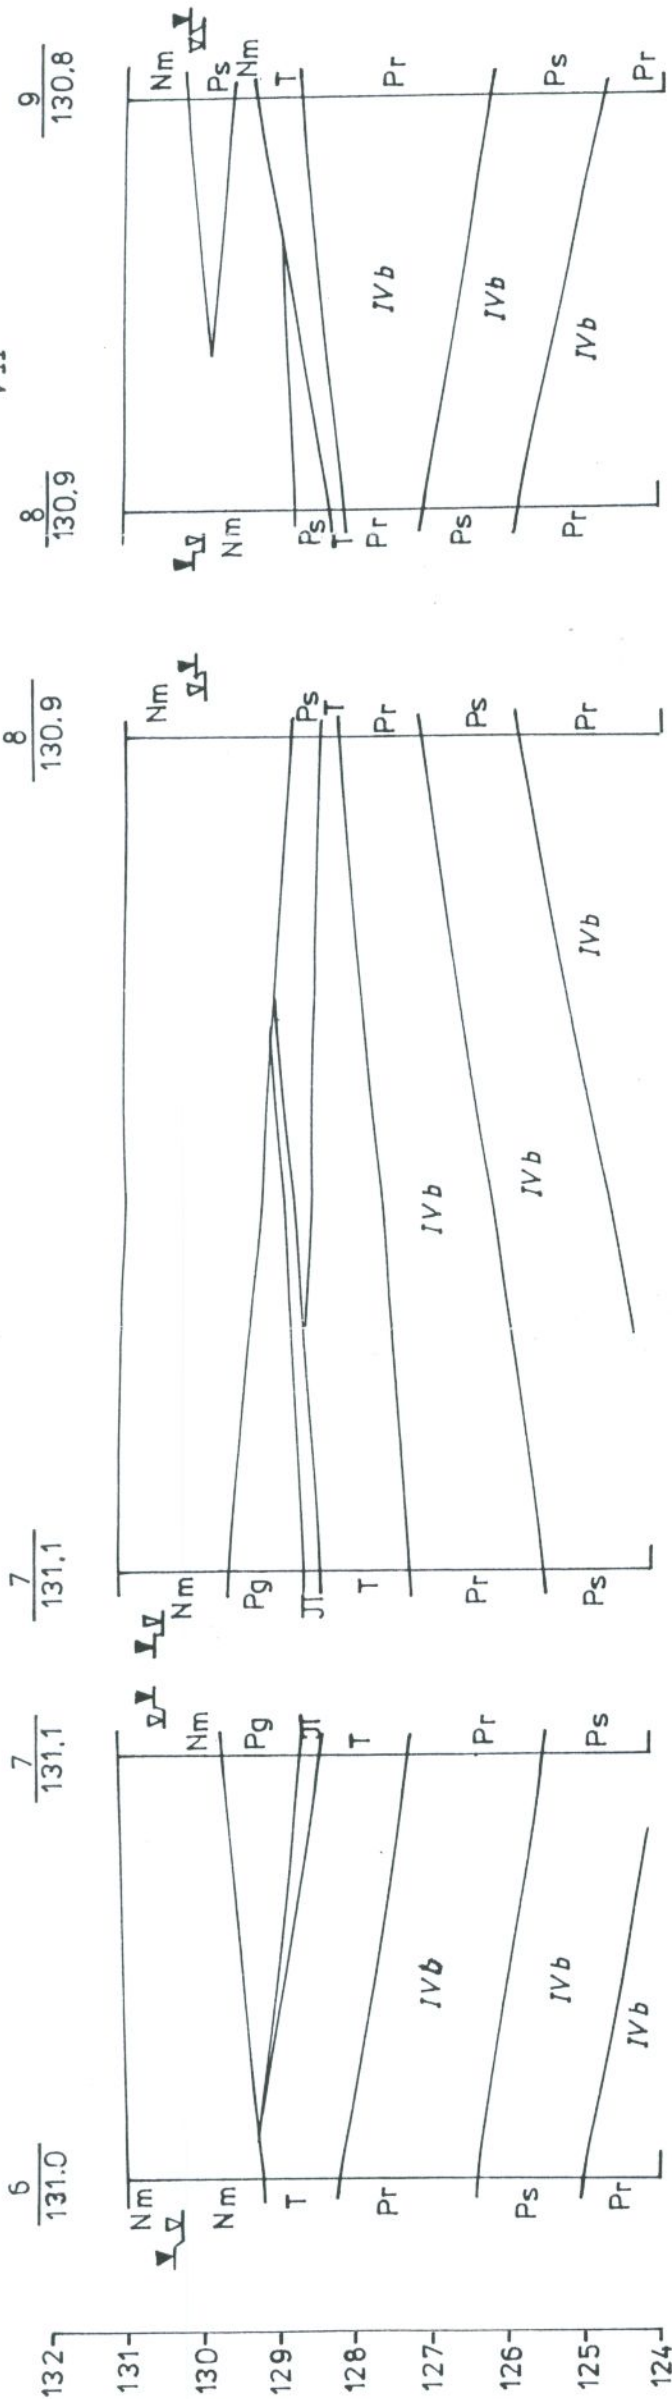

Głębokość otworów w m	7.0	7.0	7.0	7.0
Odległość otworów w m	14.0	27.5	13.5	7.0
Data wykonania	VII.2005r	VII.2005r	VII.2005r	VII.2005r


VIII

IX

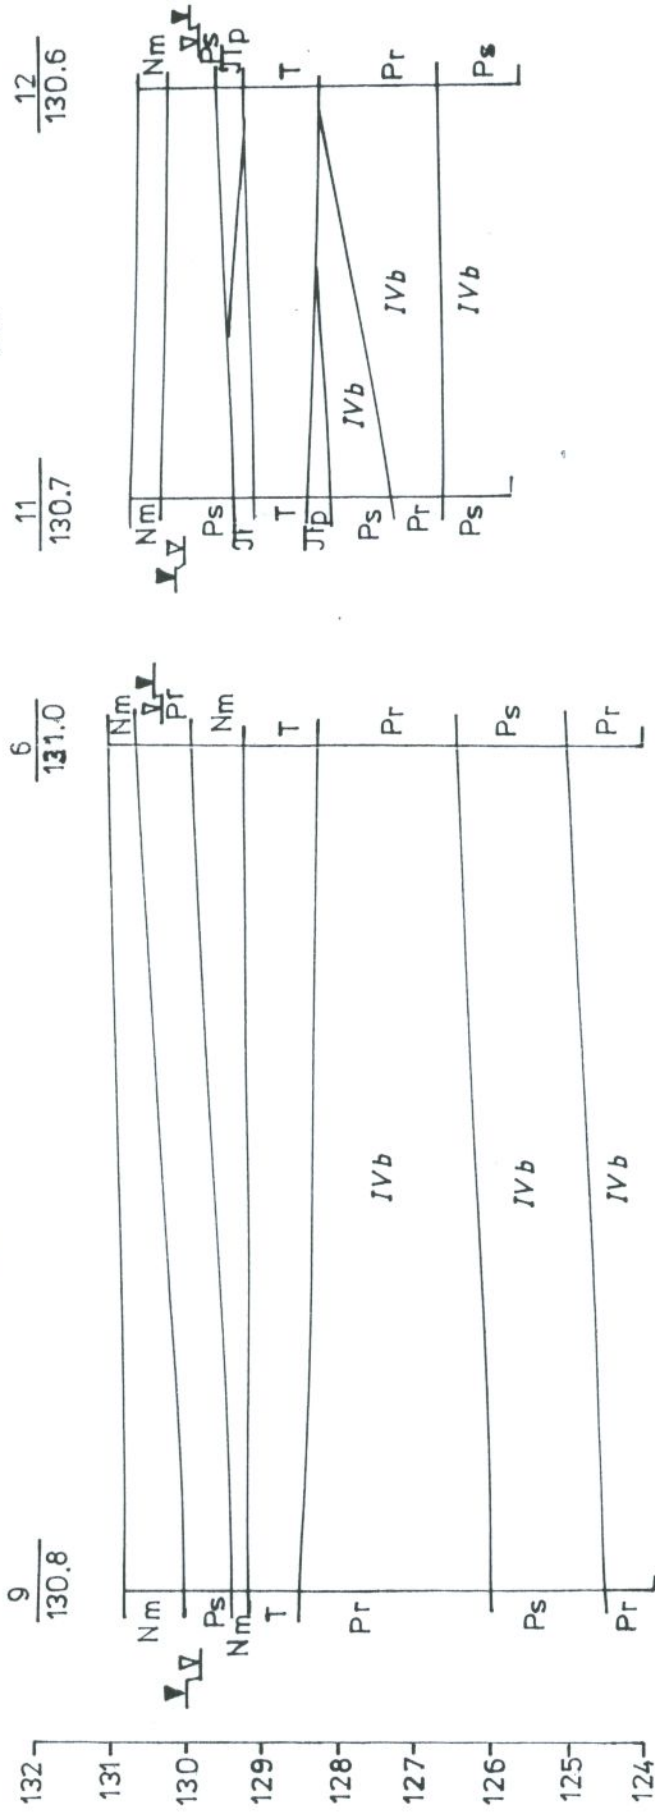


Głębokość otworów w m	7.0	5.0	5.0
Odległość otworów w m	27.5	13.5	
Data wykonania	VII.2005r	VII.2005r	VII.2005r

X

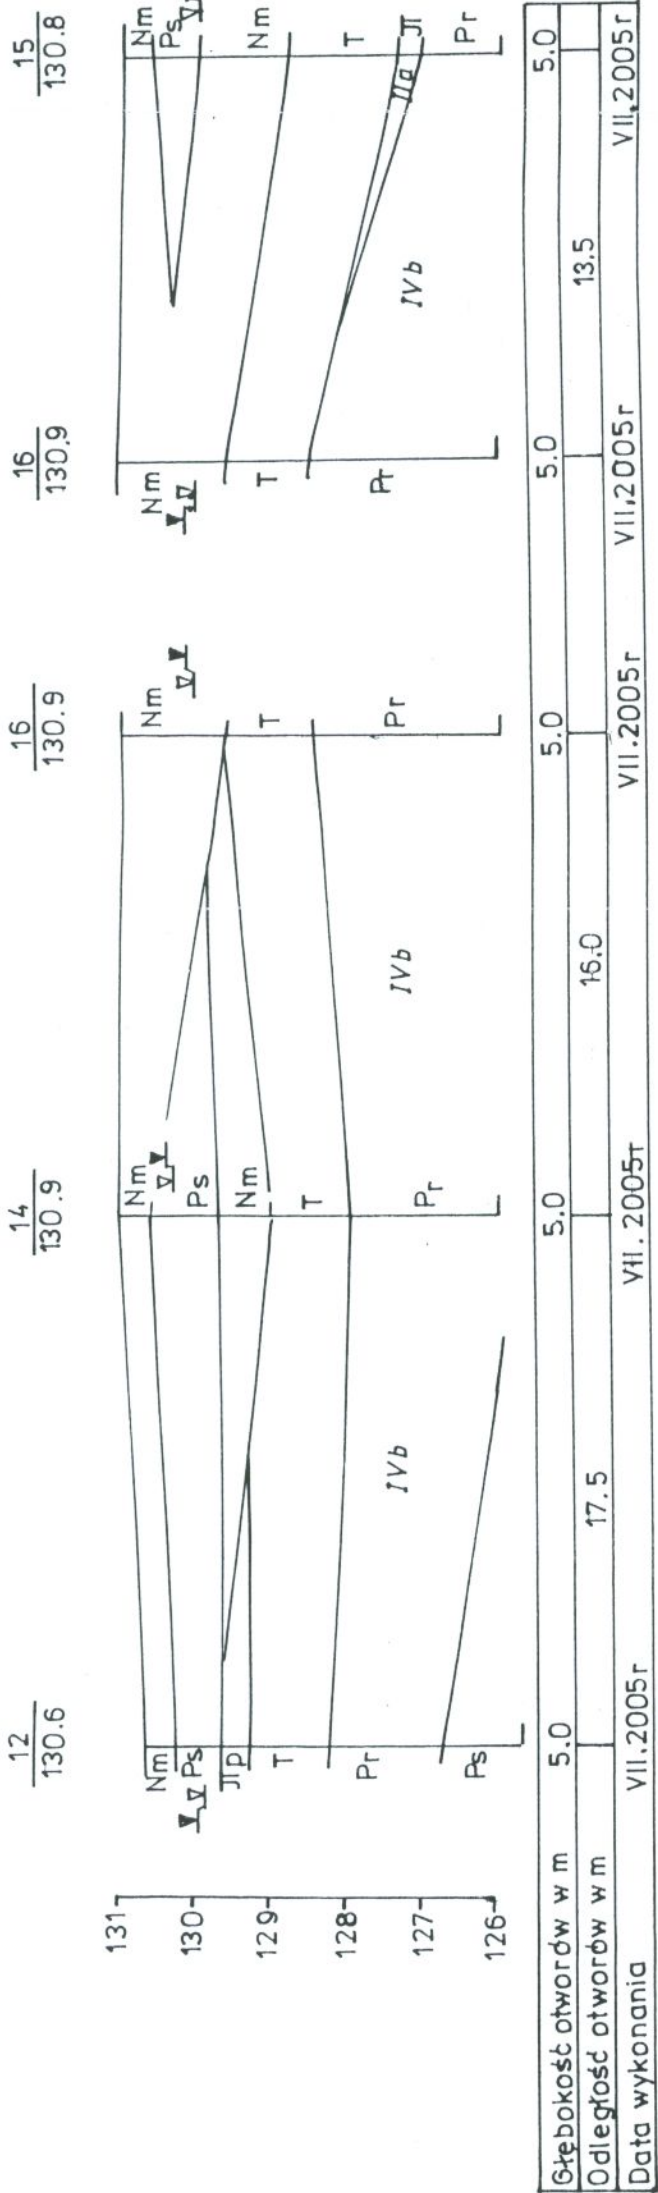

XII

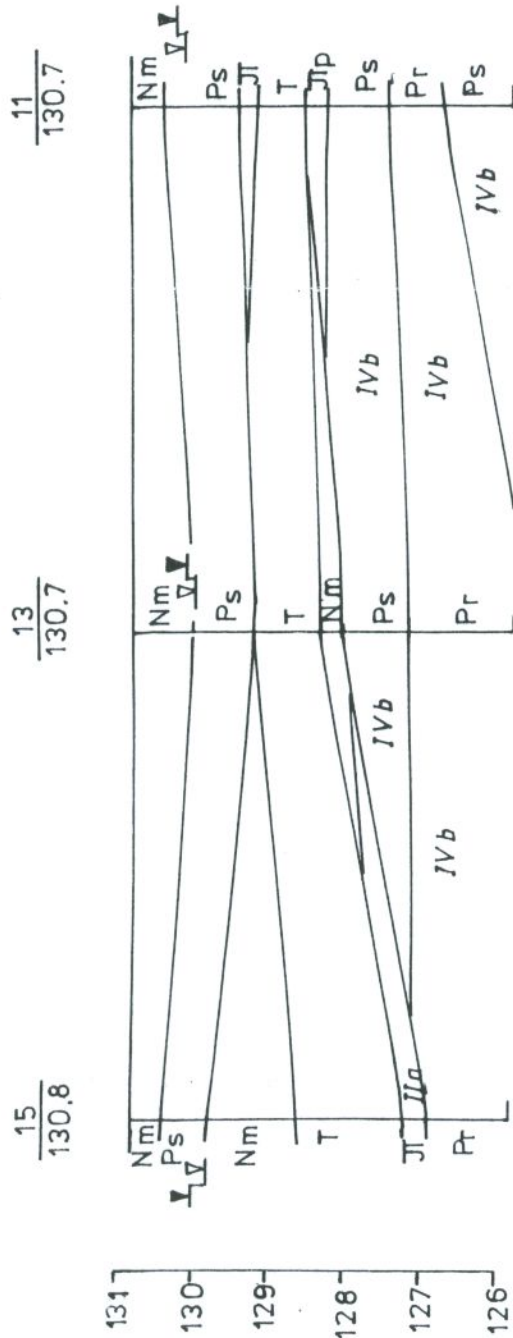

OBJAŚNIENIA

- 1: 250 odległość w m
100 głębokość w m
IVa numer warstwy geotechnicznej
zwierciadło wody ustalone
zwierciadło wody nawiercone
1 numer otworu
130.7 rzędna otworu
I numer przekroju geotechnicznego

Opracował mgr inż. Z. Gawęcki

Gawęcki
mgr inż. Zdzisław Gawęcki
Upb. Nr 050039, 070053