


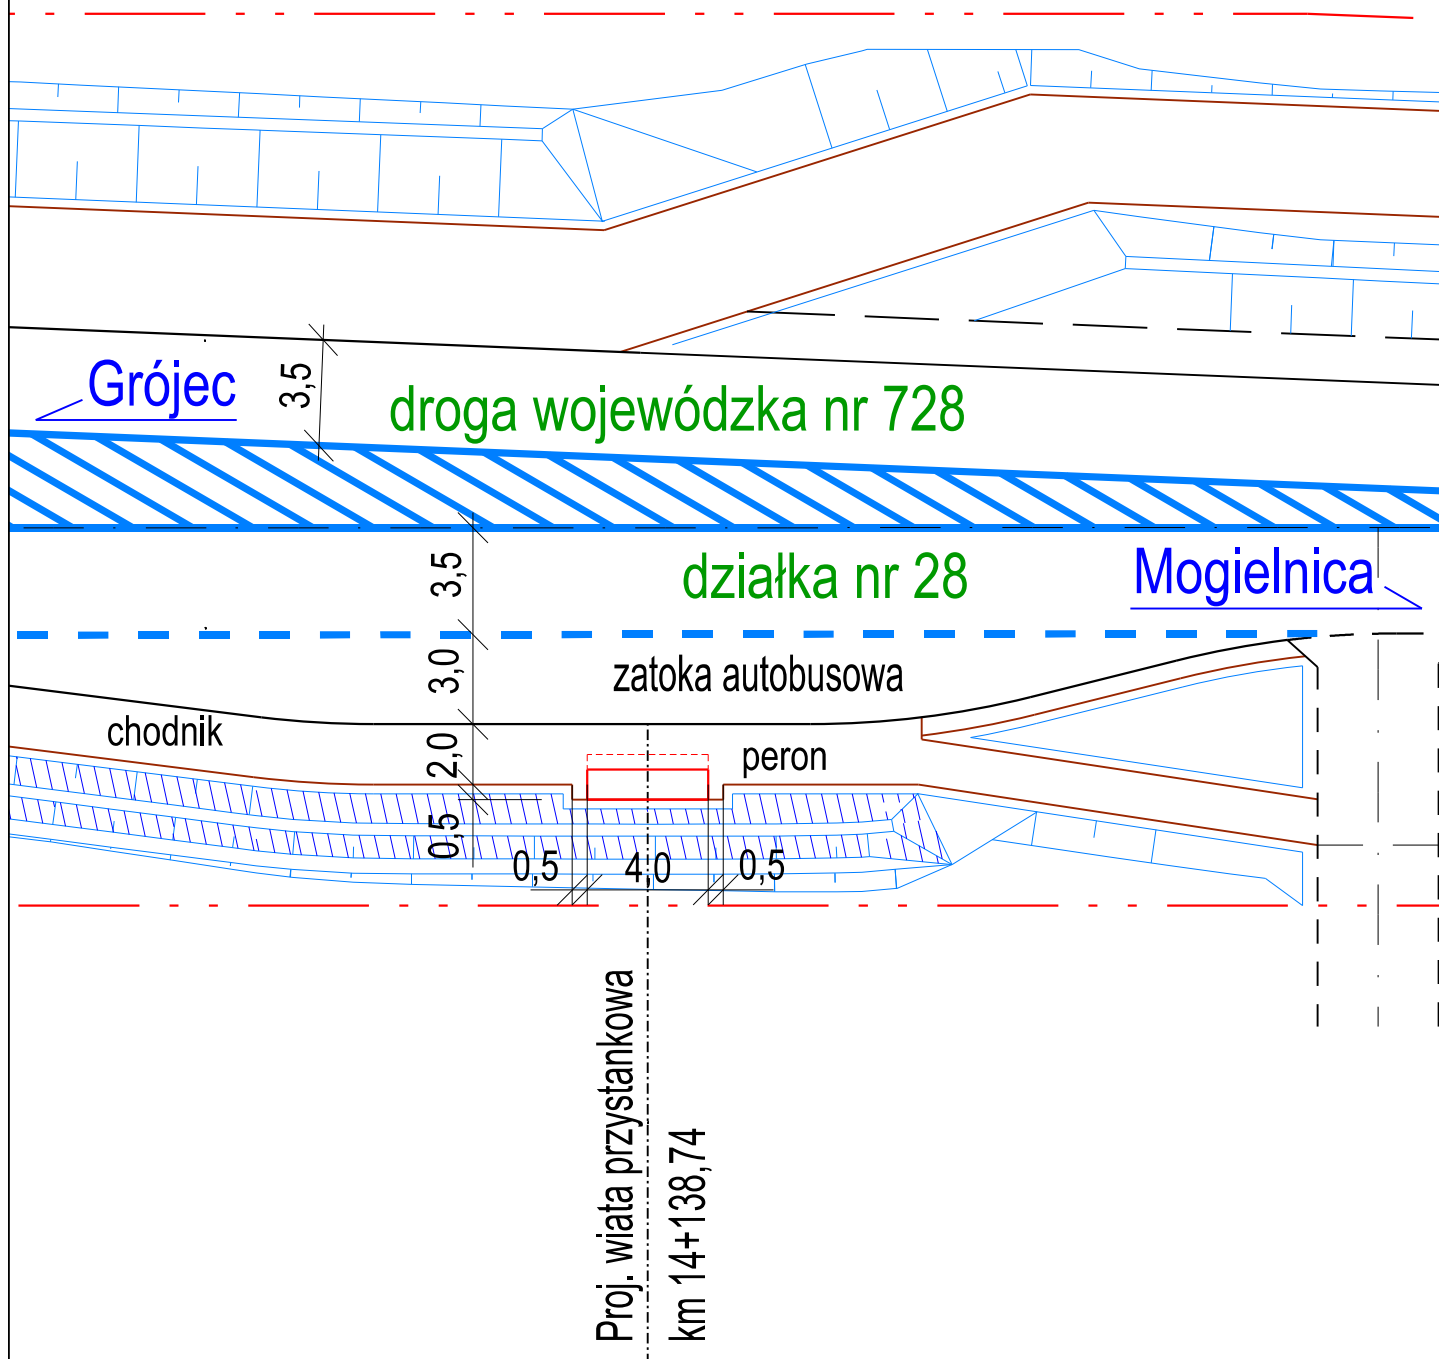

LEGENDA:

-  - proj. wiata przystankowa
-  - proj. pobocze gruntowe
-  - proj. pas drogowy



NAZWA OBIEKTU:

**MATERIAŁY NA ZGŁOSZENIE
BUDOWA WIAT PRZYSTANKOWYCH
W CIĄGU DROGI WOJEWÓDZKIEJ NR 728
W GMINIE BEŁSK DUŻY**

Załącznik

2.2

NAZWA RYSUNKU:

**PLAN SYTUACYJNY
WIATY PRZYSTANKOWEJ W KM 14+138,74
NA DZIAŁCE NR 28 WE WSI KOZIETUŁY**

Skala

1:250

Data

04.2016

PROJEKTANT:

inż. Robert Szczepanik

Specjalność i nr uprawnień

drogi MAZ/0279/POOD/04

Podpis

SPRAWDZAJĄCY: